


Afstöðumynd 1:2000

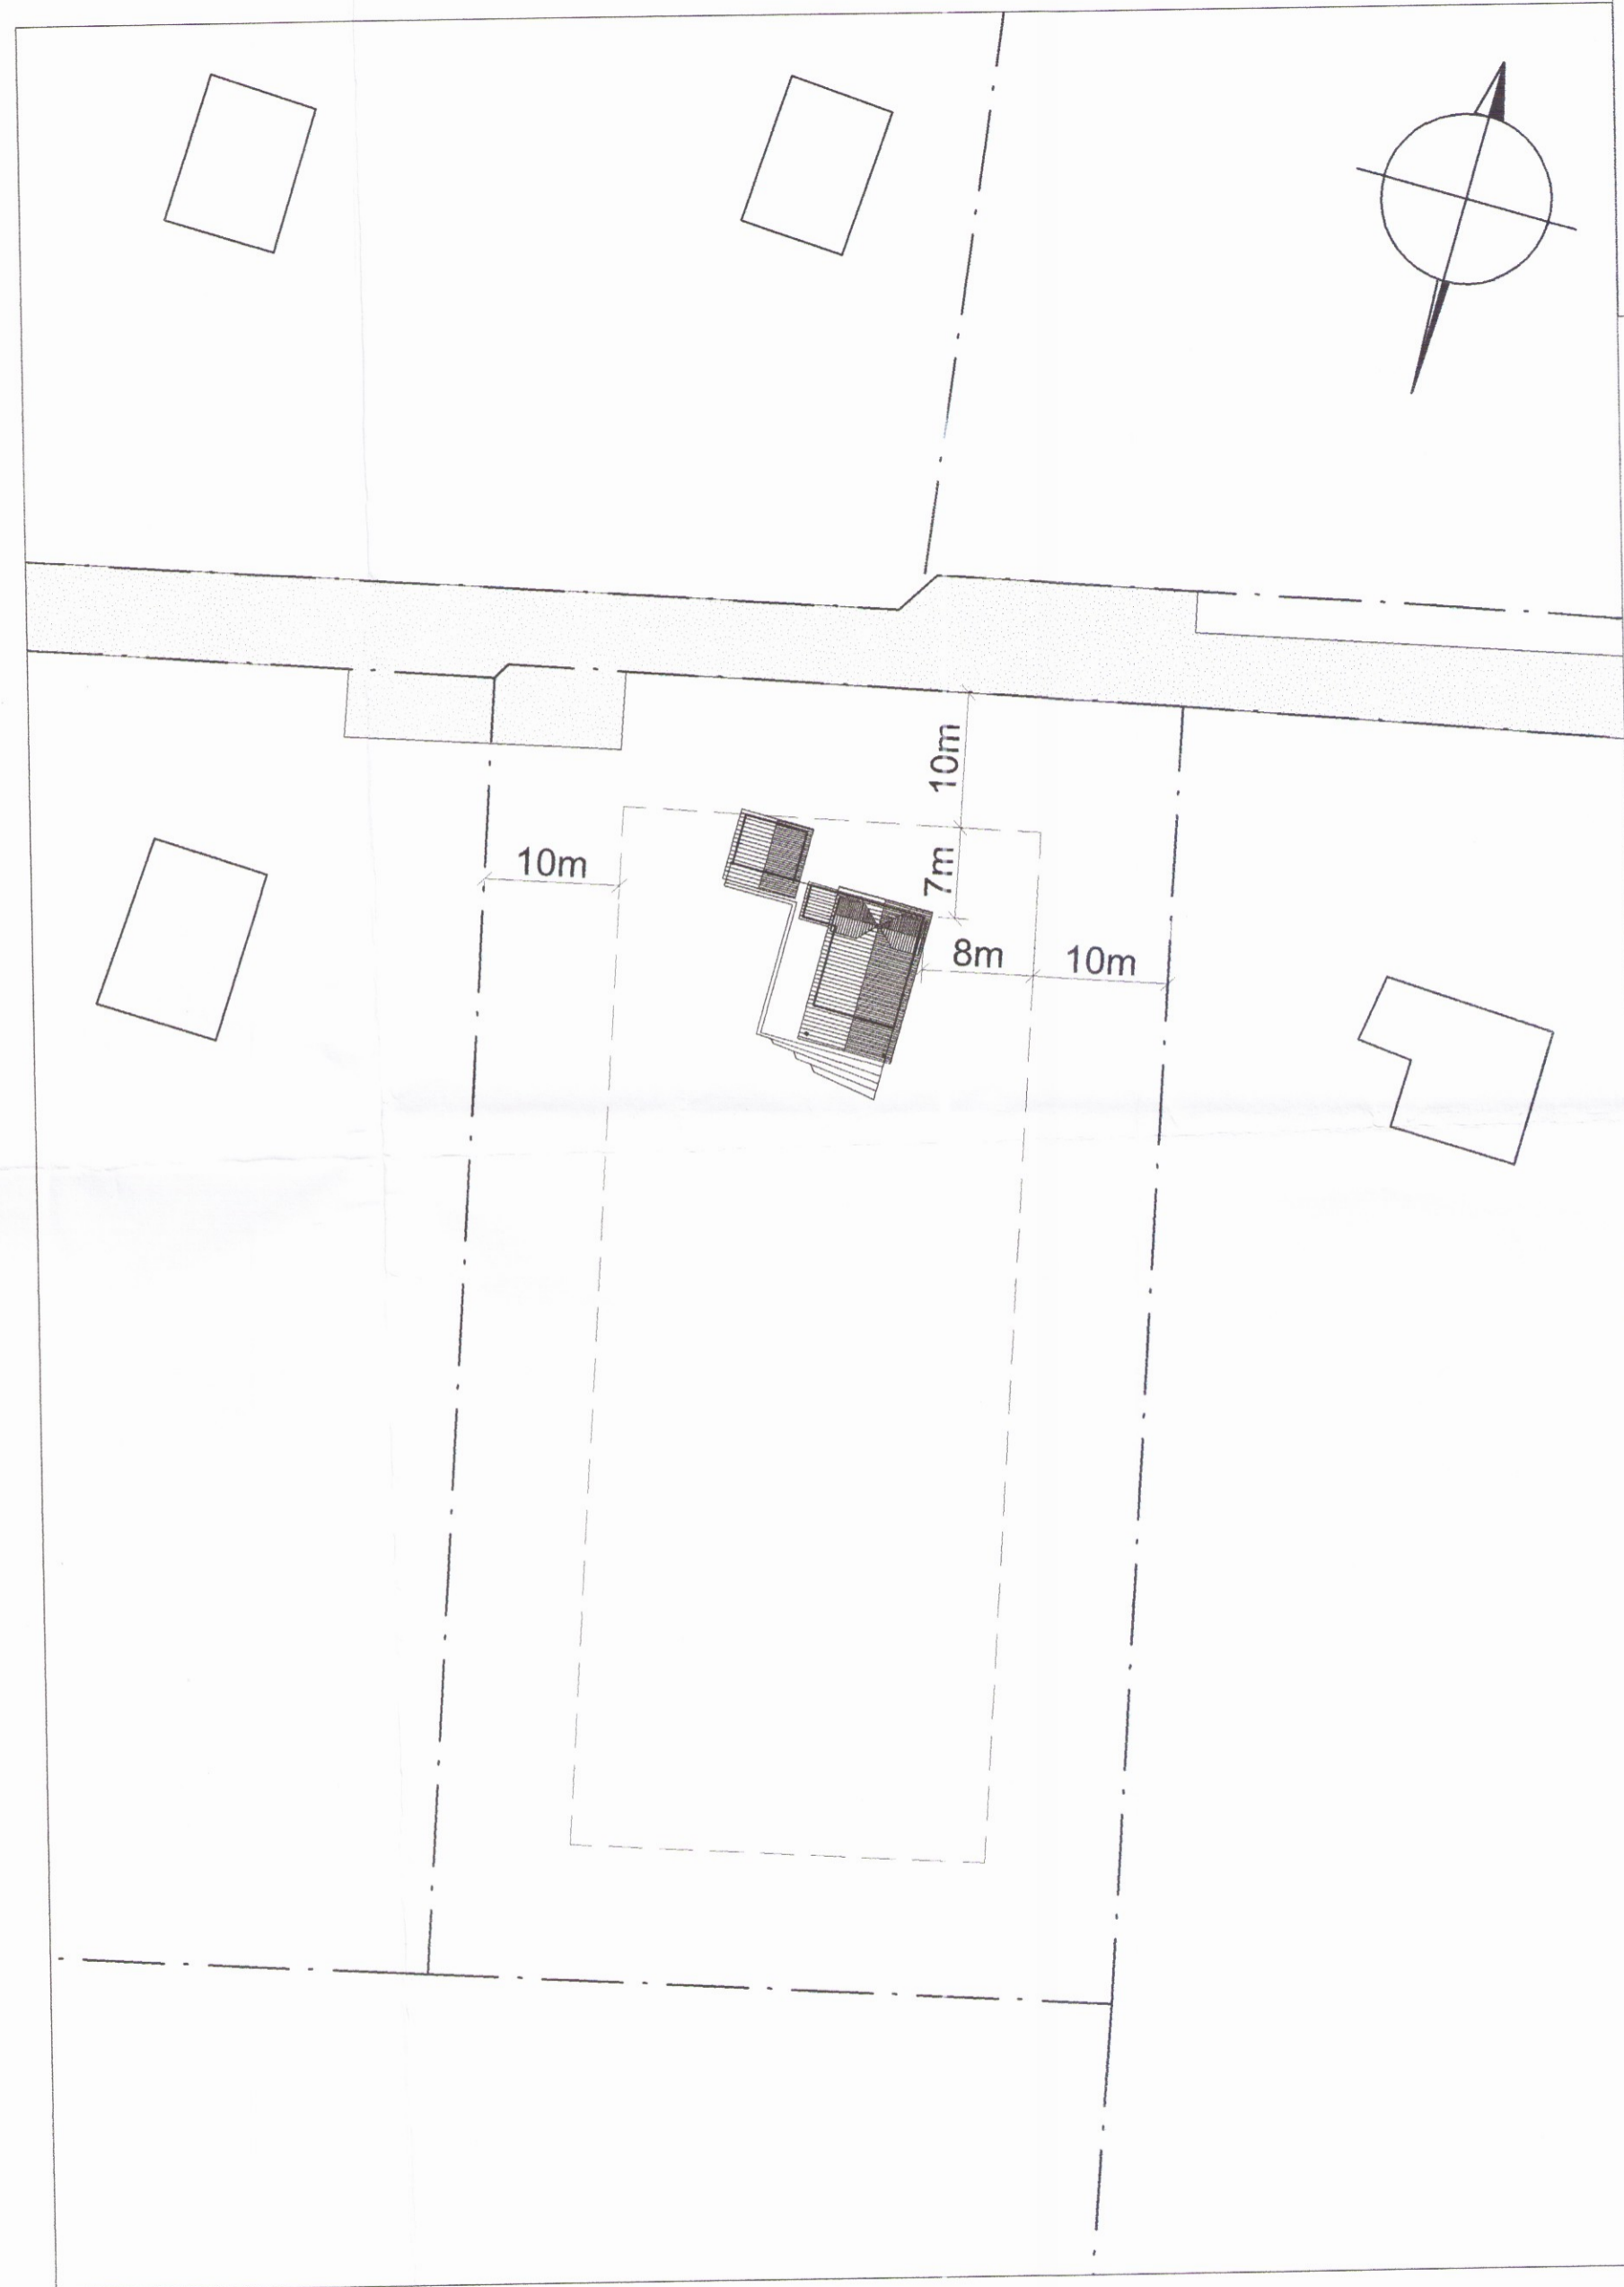

Afstöðumynd 1:500

SAMÞYKKT
 24 JUNI 2009
Ólafur Þ. Gunnarsson
 Byggingafulltrúi uppsv. Áhessýslu og Flóahfr.

Verk: Sumarhús Hafsteins og Mörtu
 Teikning: Afstöðumynd
 Verkaupi: Hafsteinn og Marta
 málkvarði 1:500 / 1:2000
 teiknað GBS
 dagsetning 23.06.2009



Hlédís Sveinsdóttir arkitekt kt. 020565-3659
 Gunnar Bergmann Stefánsson arkitekt kt. 250864-4859
 GSM: hlédís: 899-3993
 gunnar: 864-2282
 E-mail: disa@eon.is
 gunnar@eon.is

Öll áhrot og áfritun teikningar, að hluta eða í heild, er hluti skriflegu leyfi höfundar. © EON arkitektar. Málhöfð ekki upp af teikningum. Hafið samband við höfundar komi upp misræmi í málsetningum.

verk nr. 190 teikning nr. 01-01 nr. í setli 1/2