



N-VEGGUR HLIÐARMYND 1:20

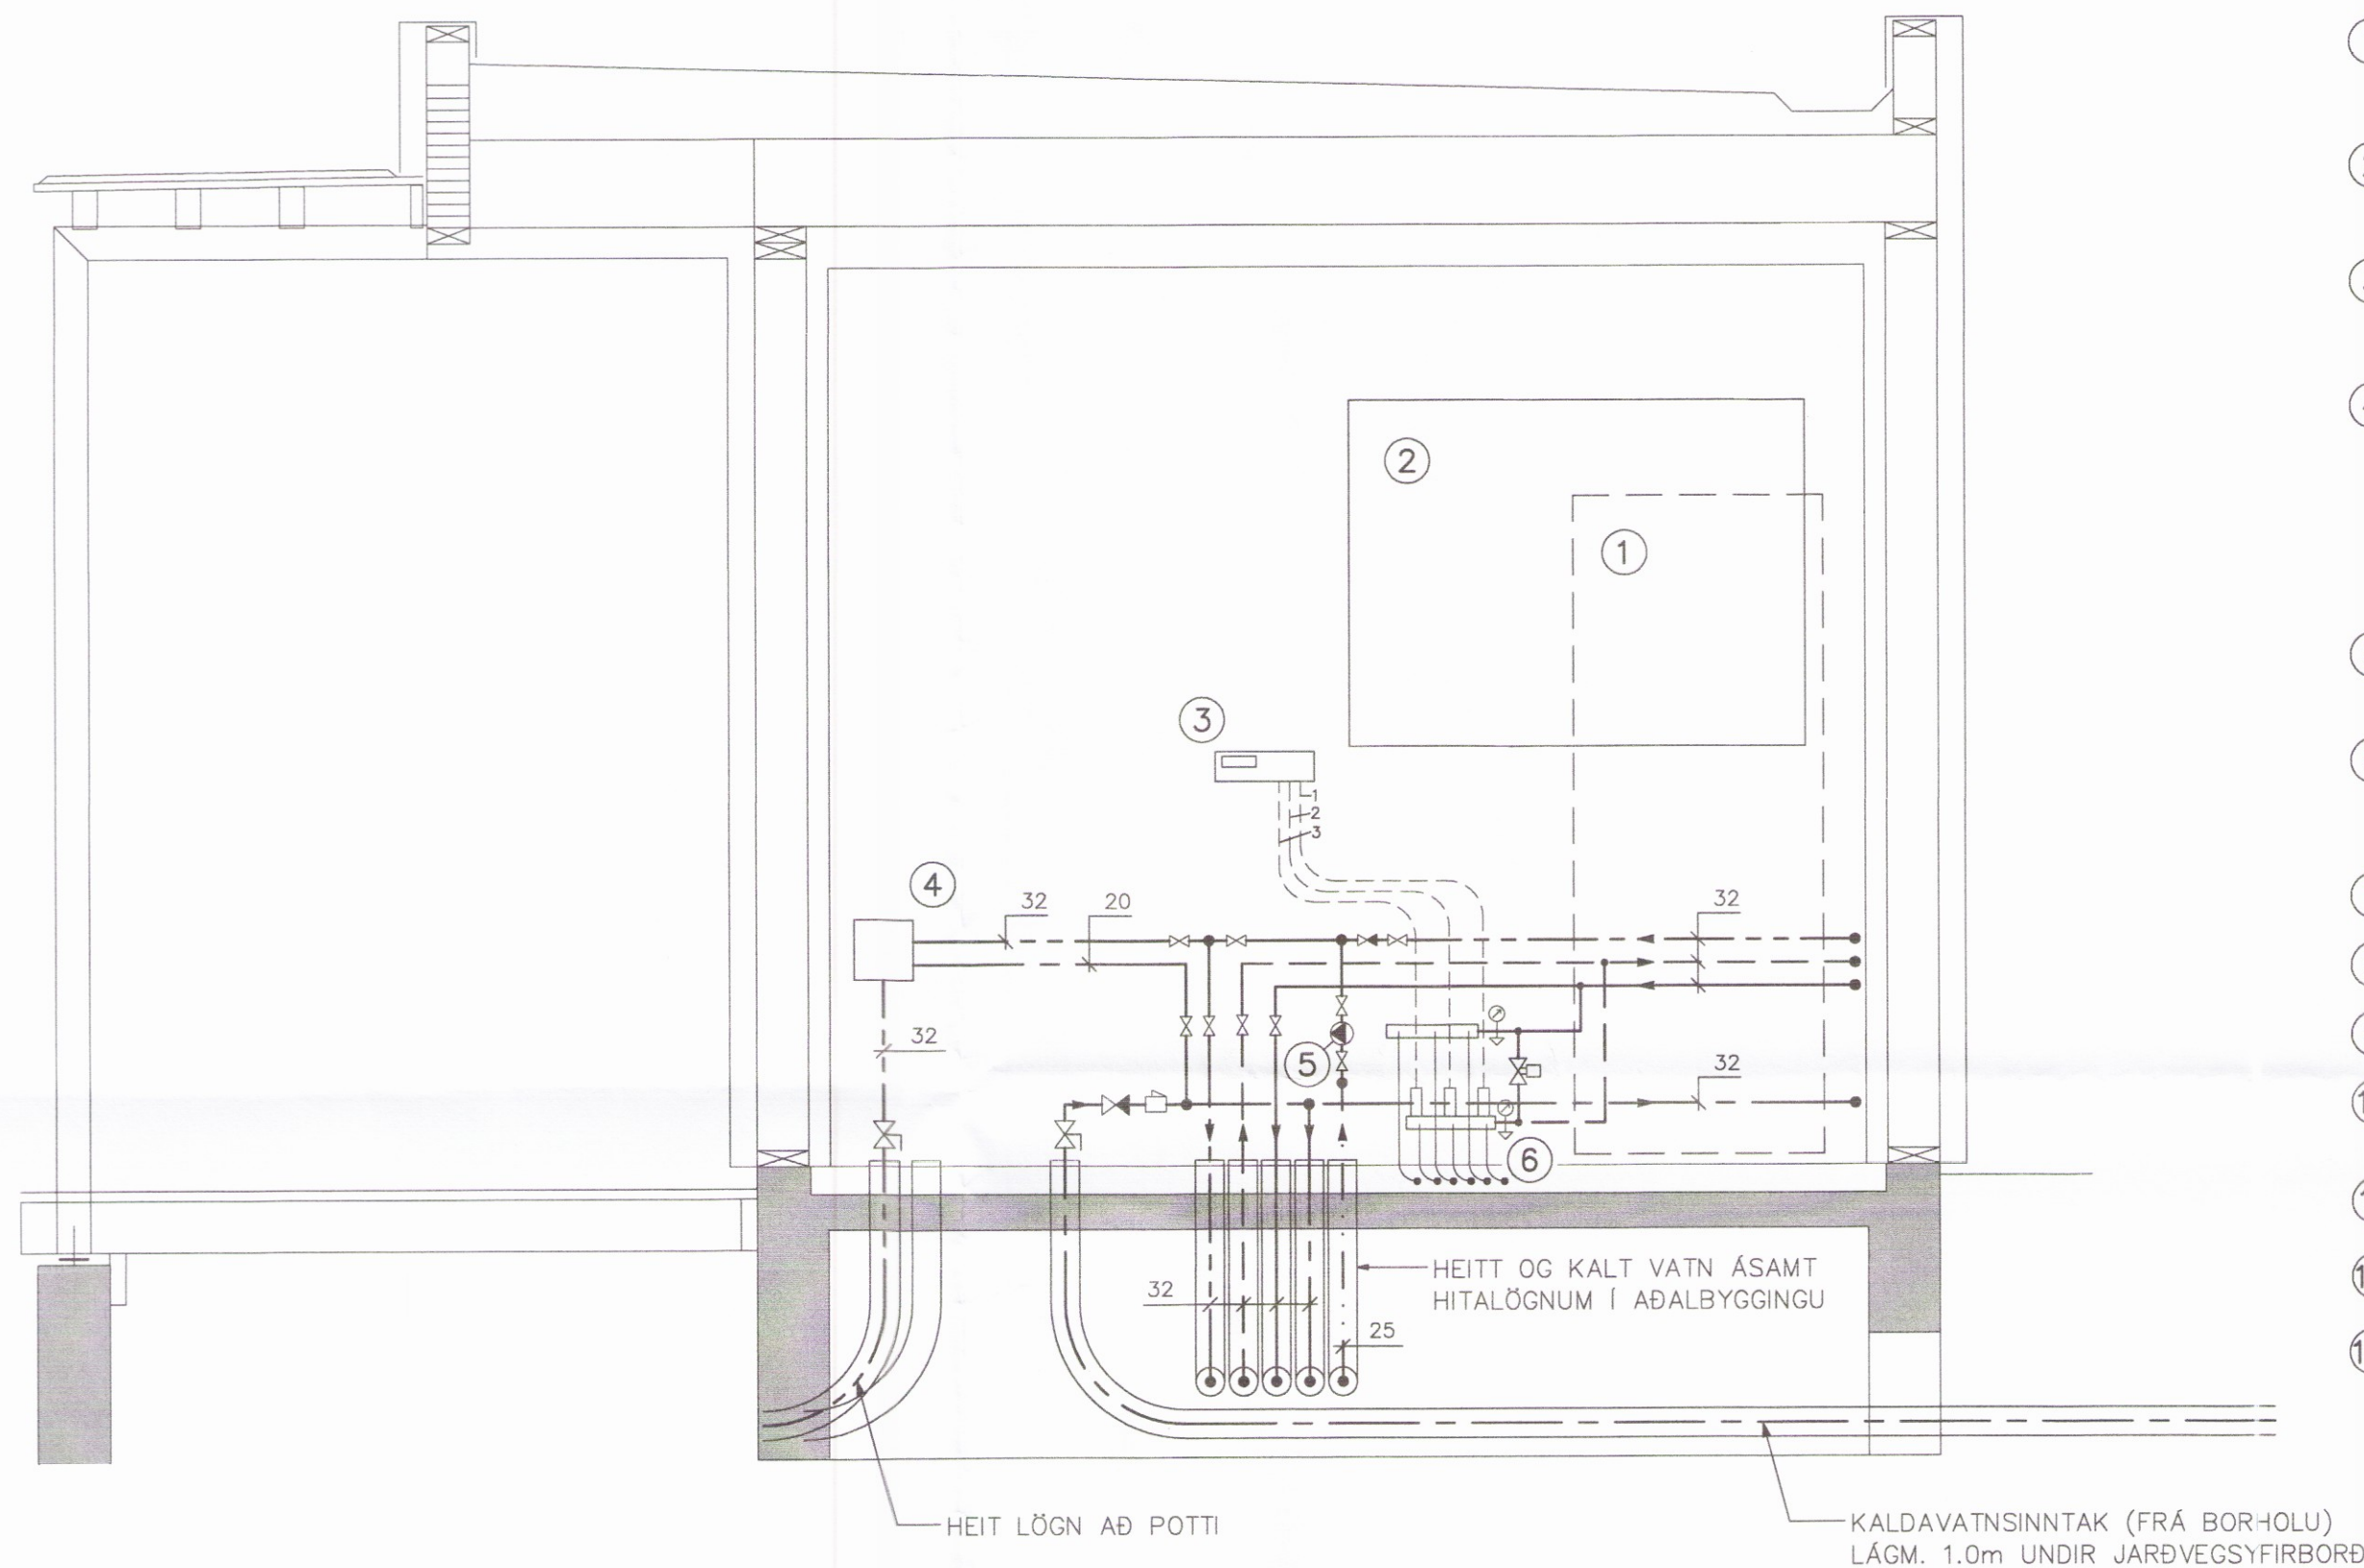

TÆKJALISTI

- ① VARMADÆLA AF GERÐ DIPLOMAT OPTIMUM G3, MEÐ LÁGMARKS AFLSTUÐLI $\epsilon=4.2$ (COP) SKV. EN 14511
- ② RAFMAGNSSKÁPUR SJÁ TEIKNINGAR RAFMAGNSHÖNNUDAR
- ③ STÖRNSTÖÐ FYRIR ÞRÁÐLAUSA HITASTYRINGU T.D. DANFOSS CF-MC SJÁ NÁNAR Á TEIKN.NR. 303
- ④ STJÓRNSTÖÐ MEÐ YFIRHITAVÖRN. STJÓRNSTÖÐ MEÐ BLÖNDUNARLOKA SEM HELDUR RÉTTUM HITA Í POTTINUM OG PASSAR AÐ RENNI EKKI OF HEITT VATN Í POTTINN. STÖÐVAR RENNSLI EF HITI FER YFIR 48°C
- ⑤ HRINGRÁSARDÆLA: GRUNDFOS ALPHA2 20-40
- ⑥ GÖLFHITABÓUNADUR (DANFOSS) ÁSAMT YFIRÞRÝSTINGSLOKA. SJÁ NÁNAR DREIFIKISTU C Á TEIKN. NR 303
- ⑦ ÞENSLUKER 8 L
- ⑧ ÖRYGGISLOKI
- ⑨ HÆÐARKER (FYLGR VARMADÆLUBÓUNADI)
- ⑩ SIULOKI OG ÁFYLLINGARLOKAR (FYLGR VARMA-DÆLUBÓUNADI)
- ⑪ SIULOKI Á BAKRÁS (FYLGR VARMADÆLUBÓUNADI)
- ⑫ BLÖNDUNARTÆKI (GARÐSLANGA)
- ⑬ ÁFYLLINGARLOKI FROSTLAGAR Í HRINGRÁSARKERFI MEÐ HANDDÆLU

A-VEGGUR HLIÐARMYND 1:20

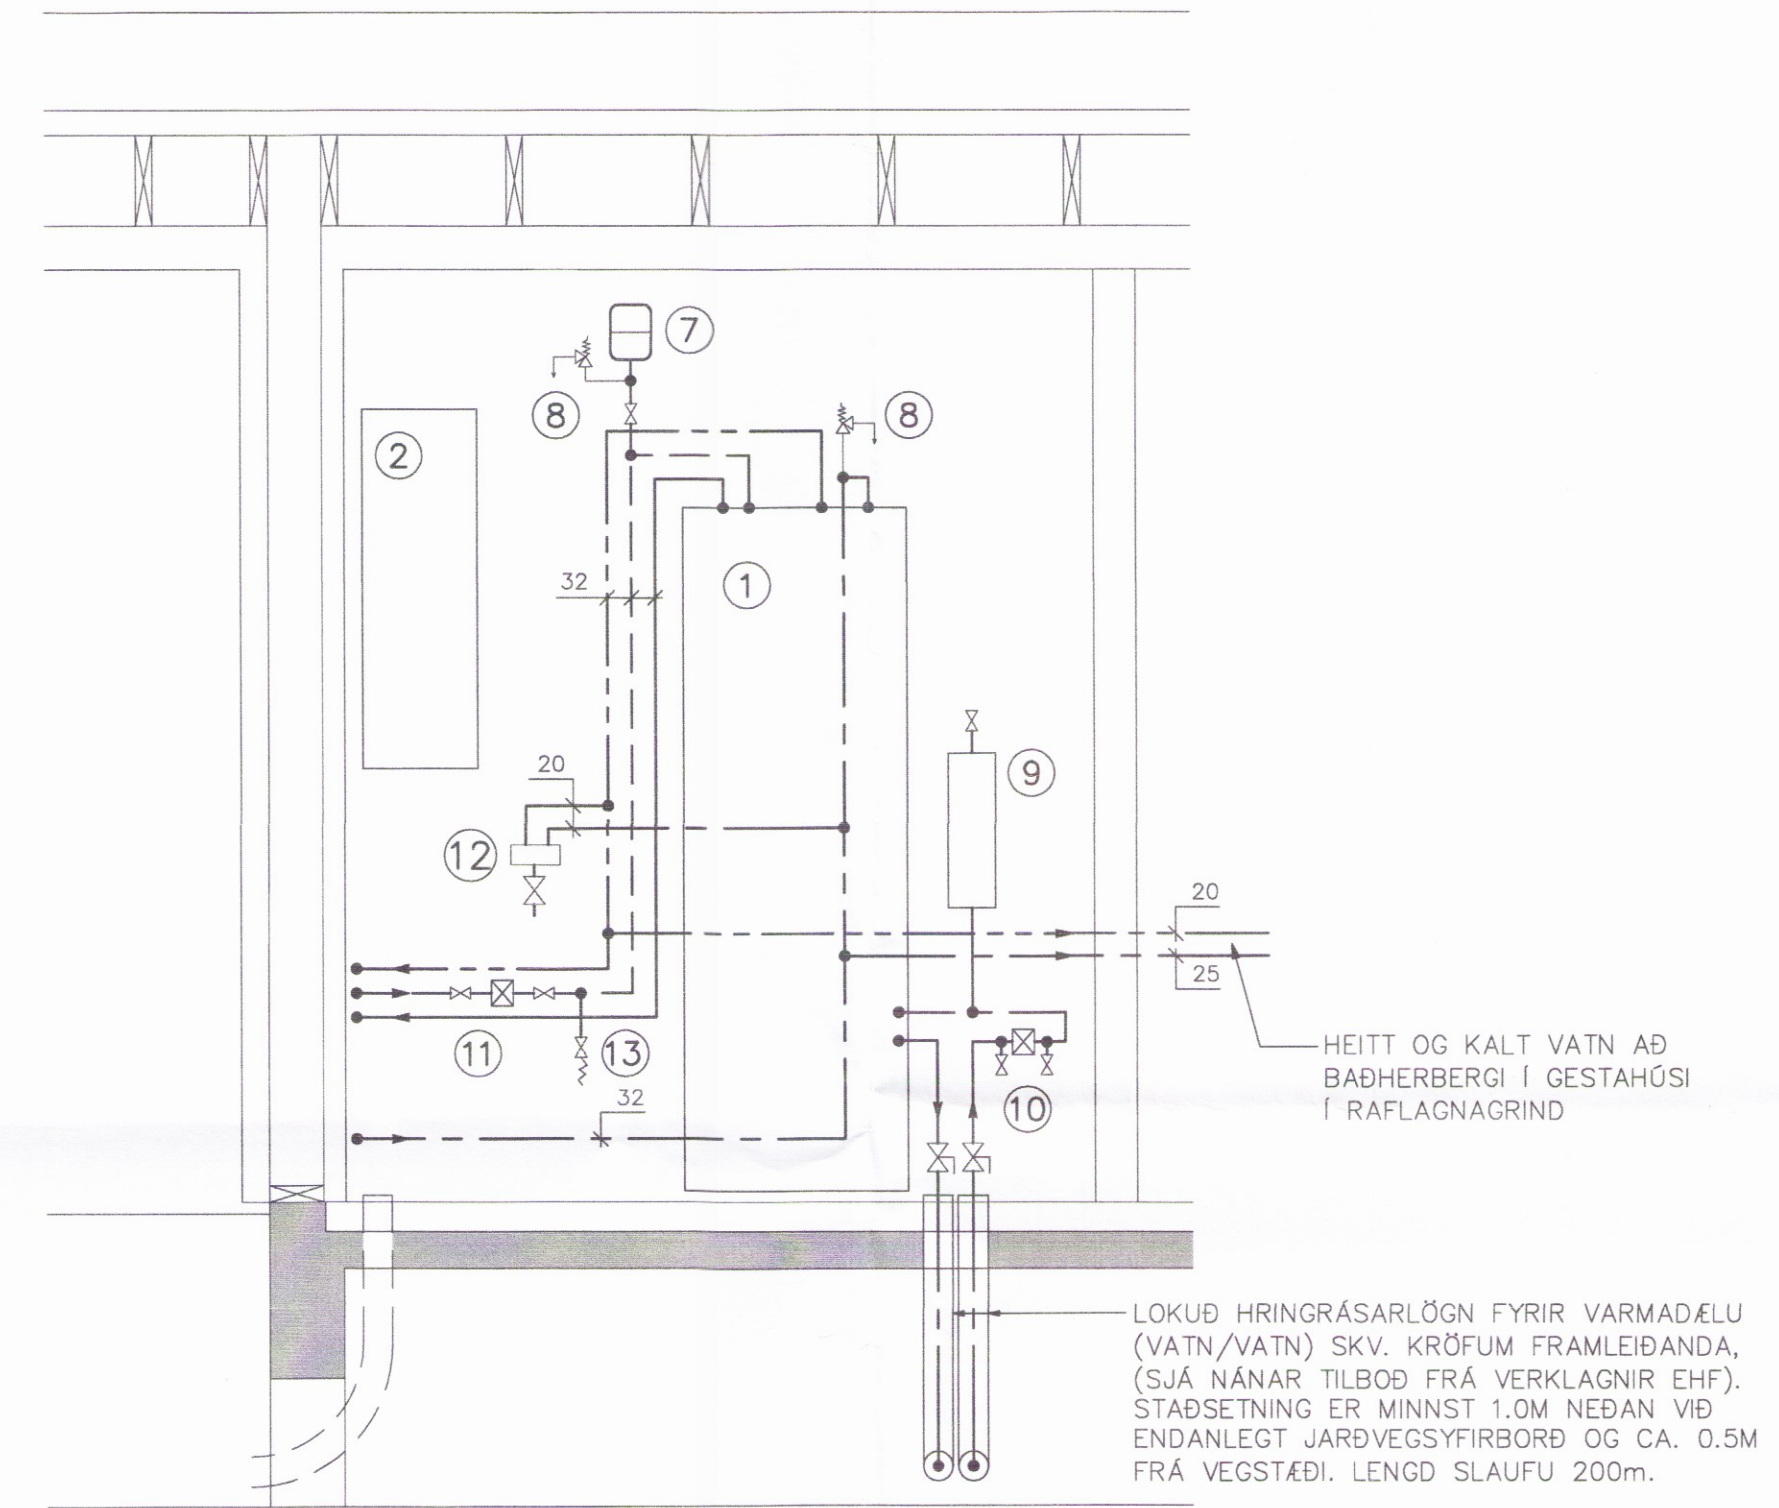


SKÝRINGAR:

ÖLL MÁL Í MM. ÖLL MÁL SKAL ATHUGA Á STAÐNUM OG BERA SAMAN VÍÐ TEIKNINGAR ARKITEKTA TIL STAÐFESTINGAR.

TILVÍSANIR

- ALMENNAR SKÝRINGAR SJÁ TEIKN. NR. 100
 AFSTÖÐUMYND OG ROTÞRÓ SJÁ TEIKN. NR. 301
 LAGNIR Í GRUNNI OG VÍÐ UNDIRSTÖÐUR SJÁ TEIKN. NR. 302
 GÖLFHITALAGNIR, GRUNNMYND. SJÁ TEIKN. NR. 303
 NESLUVATNS-HITA- OG FRÁRENNISLAGNIR. SJÁ TEIKN. NR. 304

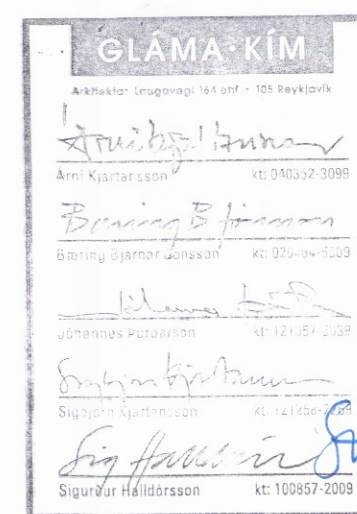

NEDRA APAVATN 3 - BLÁSKÓGABYGGÐ - LNR: 169317

SUMARHÚS	REIKN. IB	DES 2015
LAGNIR - NEYSLUVATNS- HITA- OG PRIFALAGNIR	TEIKN. IB	OKT 2016
VARMADÆLA OG TENIGRIND	YFIRF. IB	OKT 2016
VERKFRÆÐISTOFAN VÍK EHF	KVARDI: 1:20	ÚTG. DAGS: 24.10.2016
LAUGAVEGUR 164, 2H. TH., 105 REYKJAVÍK	VERK: 1507	BL. NR. 305
SMÍ/FAK: 552-4956 GSM: 897-4956	SAMP:	BR. -
KT: 441297-2389, NETF: VIK@HOLF.IS	KT: 08156-4489	1507-305.DWG