



Skipulags- og byggingarfulltrúi Uppsveita bs.
 Yfirfarir
 26 MAÍ 2015
Mr. Guðni Þorsteinsson
 Byggingarfulltrúi

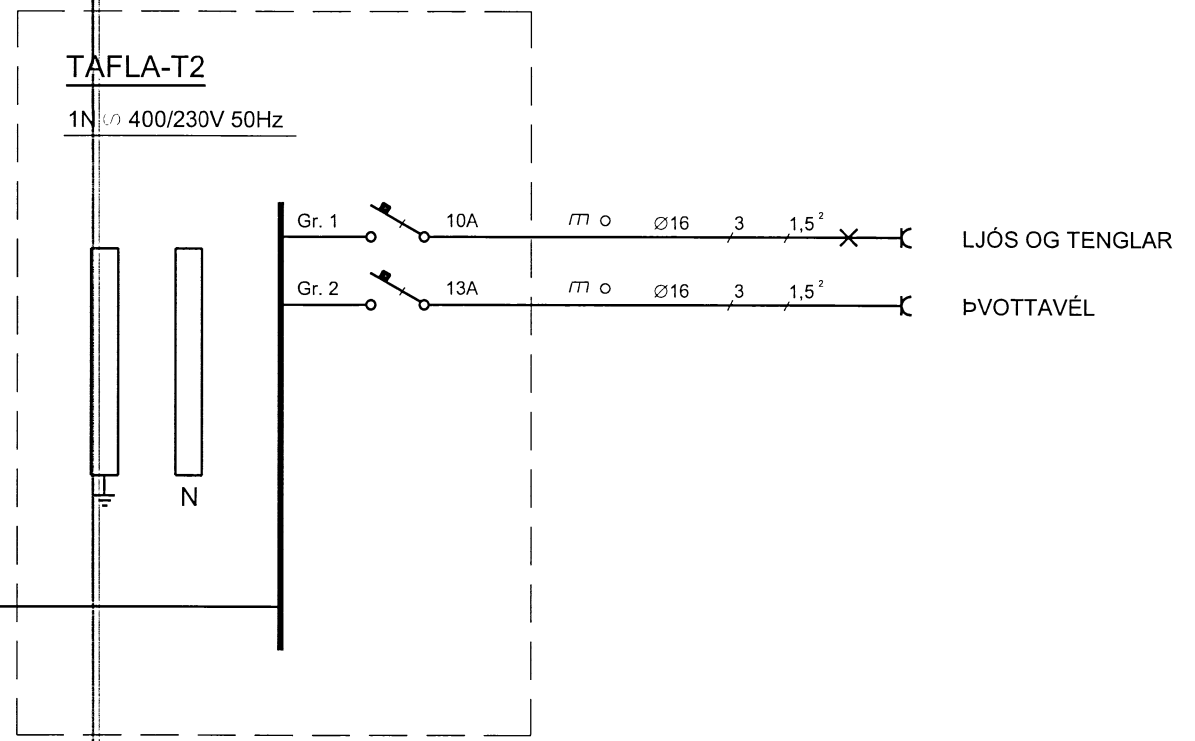

EINLÍNUMYND MKV. ENGINN

RAFMIÐSTÖÐIN SF. HÖNNUN OG TÆKNIRÁÐGJÖF
 FRAMNESVEGI 19, REYKJANESBÆ

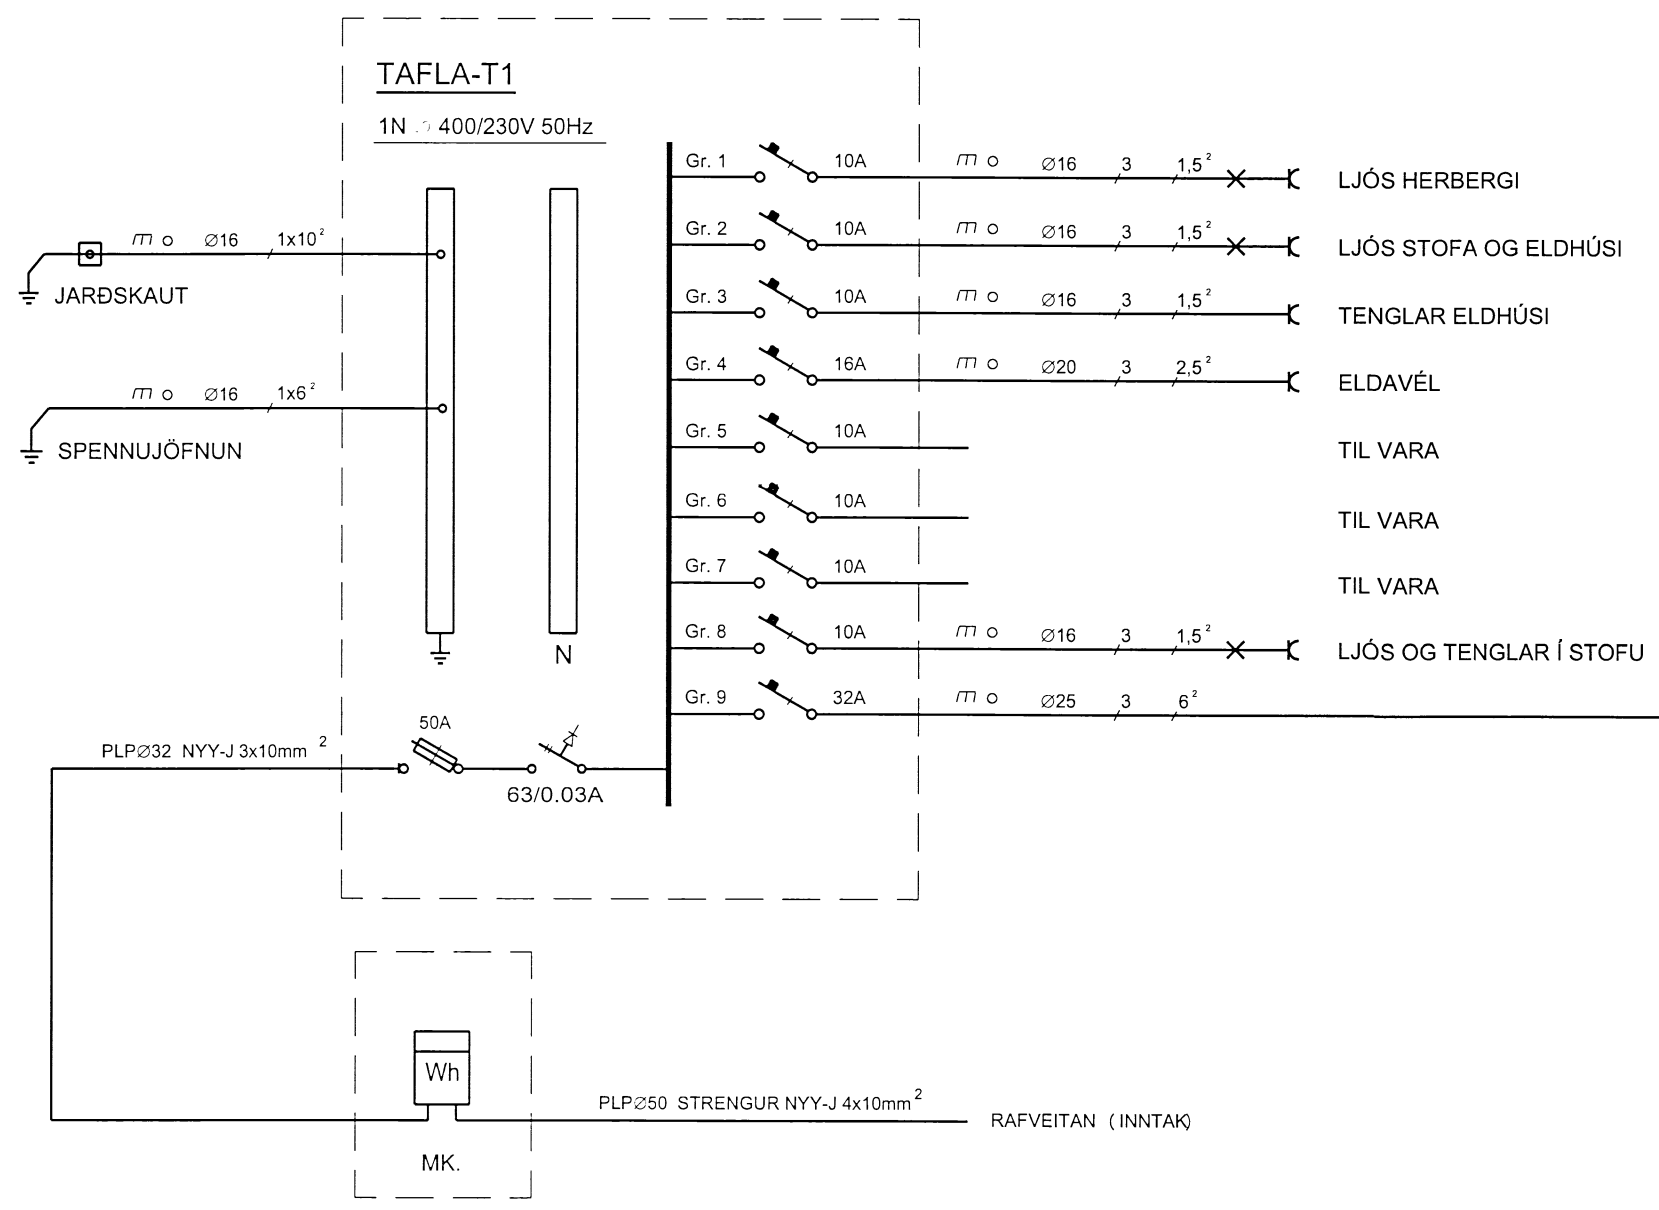

VERKHEITI		SKIPASUND 18, HRAUNBORGUM - GRÍMSNESI			
HEITI TEIKNINGAR		EINLÍNUMYND		VERK NR.	15-101
				TEIKN. NR.	R-02
HANNAÐ	GBG	TEIKNAD	ÖS	YFIRFARIÐ	DAGS. MAÍ 2015
RAFÁGNAHÖNNUNUR			271152-5589	HÖNNUNARSTJÓRI	KT: