




SUDUR-HLIÐ

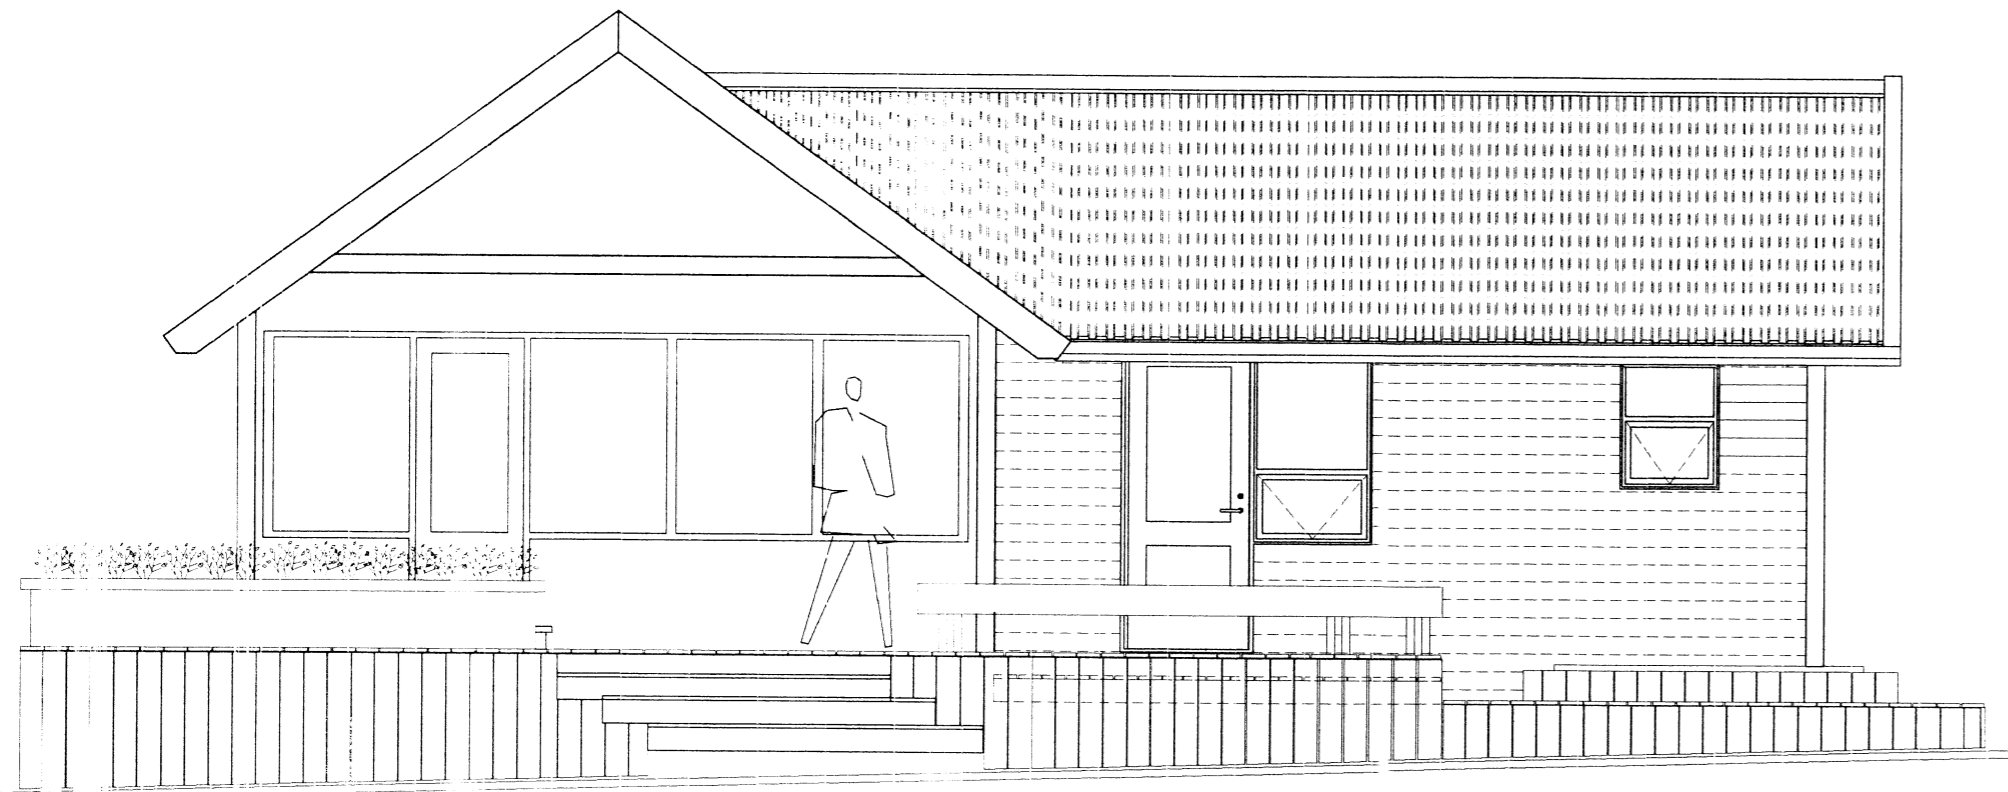

VESTUR-HLIÐ

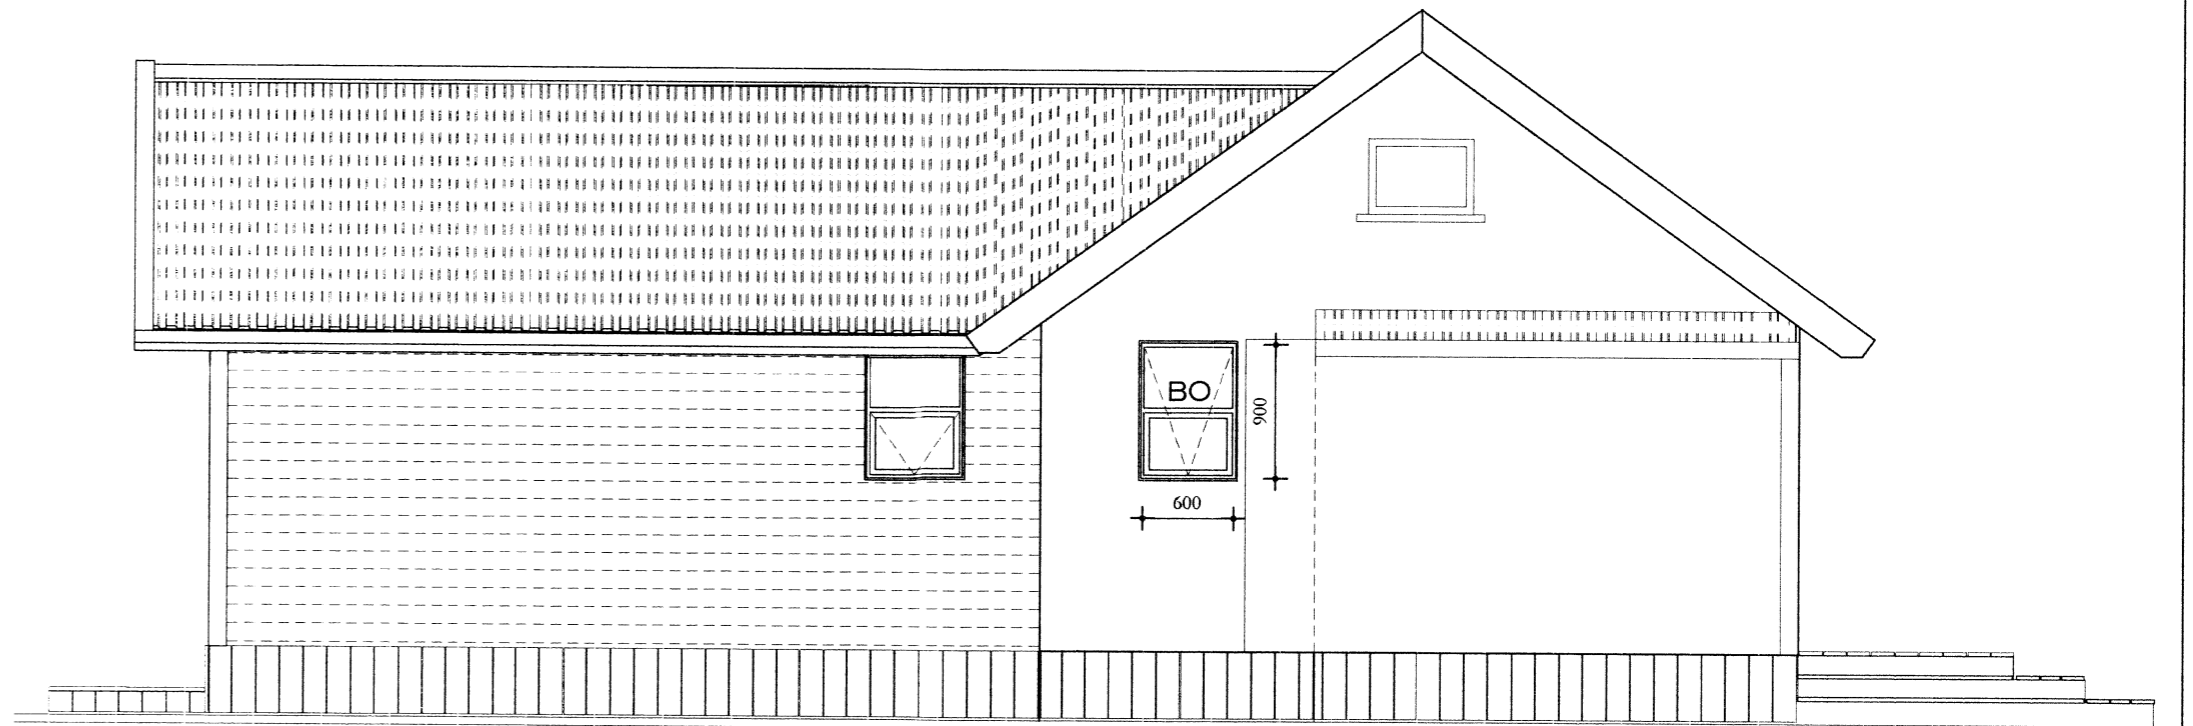

AUSTUR-HLIÐ

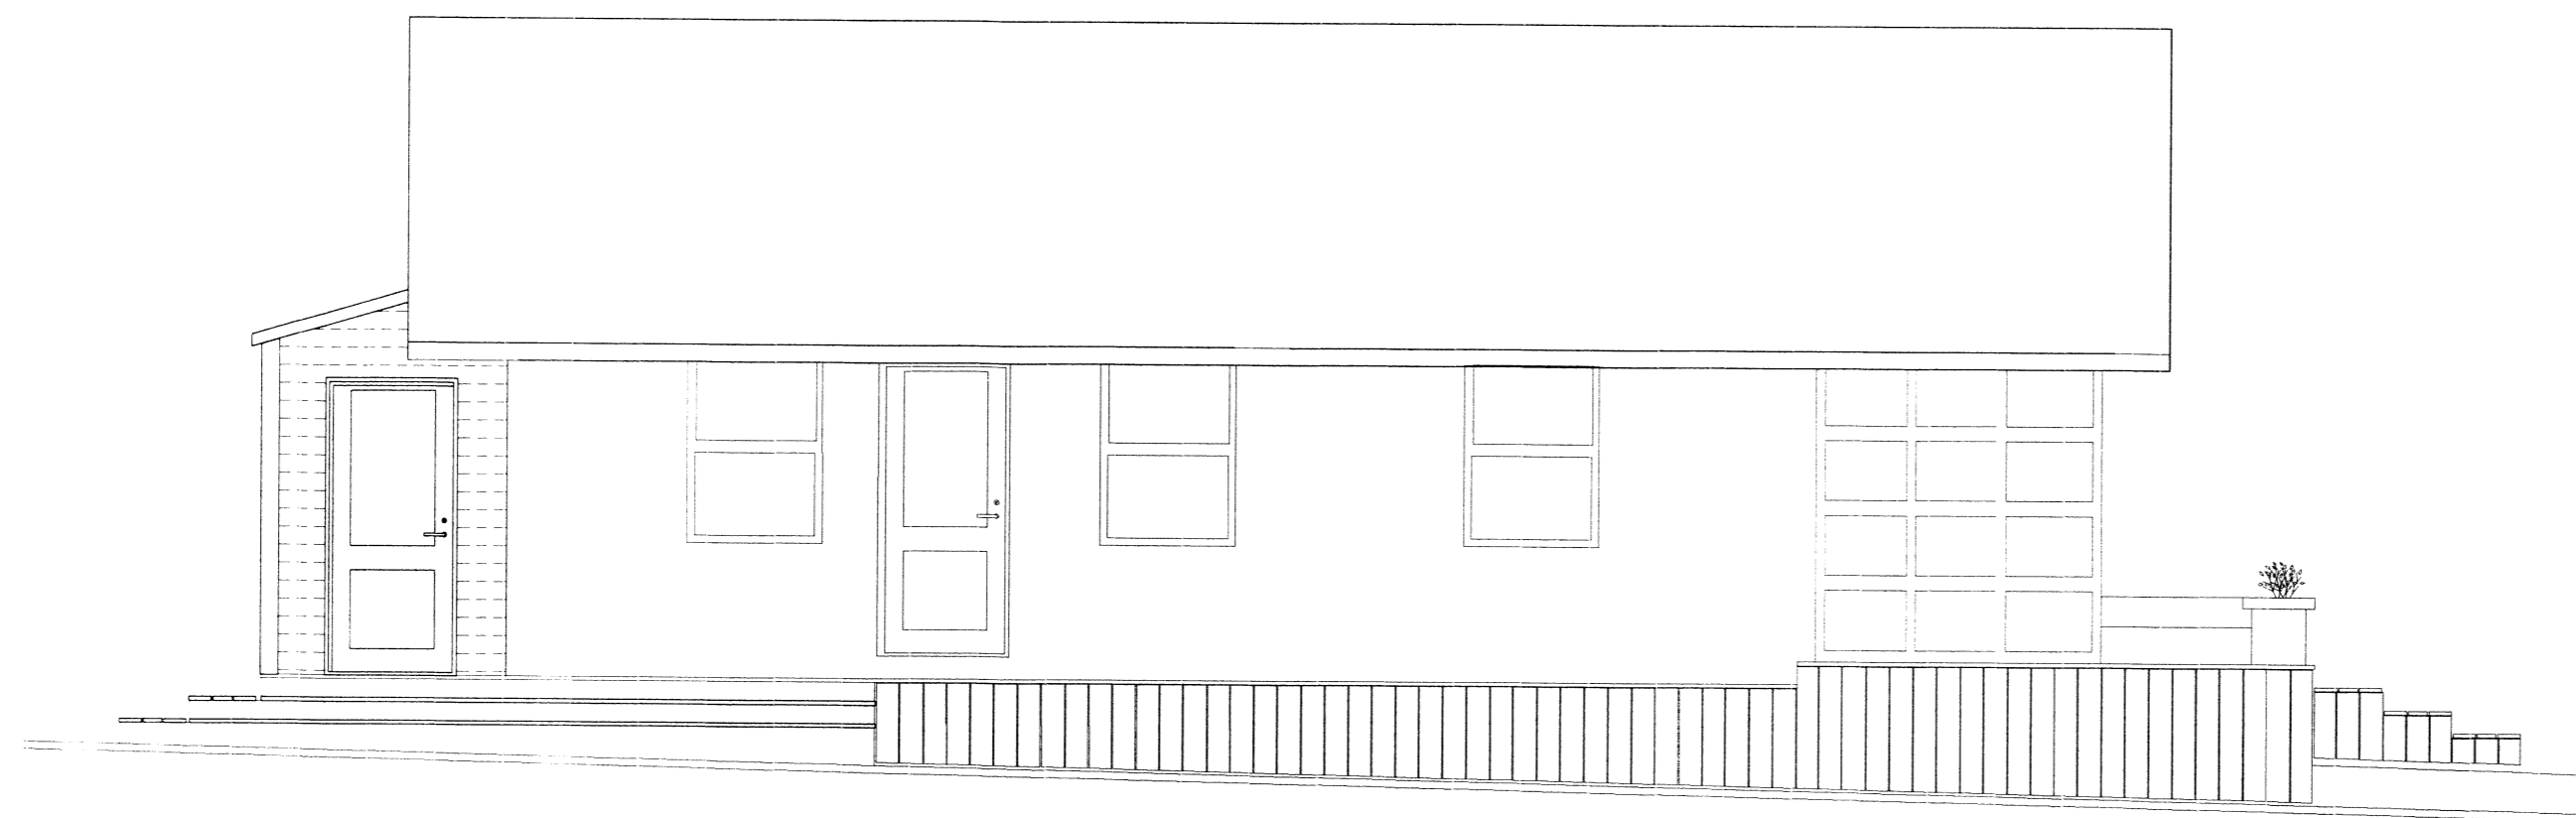

NORÐUR-HLIÐ

Verkefni: ÁLFTAVATN-1A
Skýringar á verkefni: FRÍSTUNDAHÚS-JÓG

teikning nr. **AV1-A-003**

mkv. 1:50
teiknað IÓG/MB
dags. 27.02.'08
breytt.

verkkaupt: Jóhann Ó. Guðmundsson

Thorvaldsensstræti 6
101 Reykjavík
Sími. 5511-065
nexus@2be.is Ívar Örn Guðmundsson arkitekt f.a. kt. 130865 3489

Eigandi höfundarrit. NEXUS ark. teytr. Teikningu þessu með öllum réttum mannum hafi, að hluta til eða í heild, án samþykkingar þess.

