

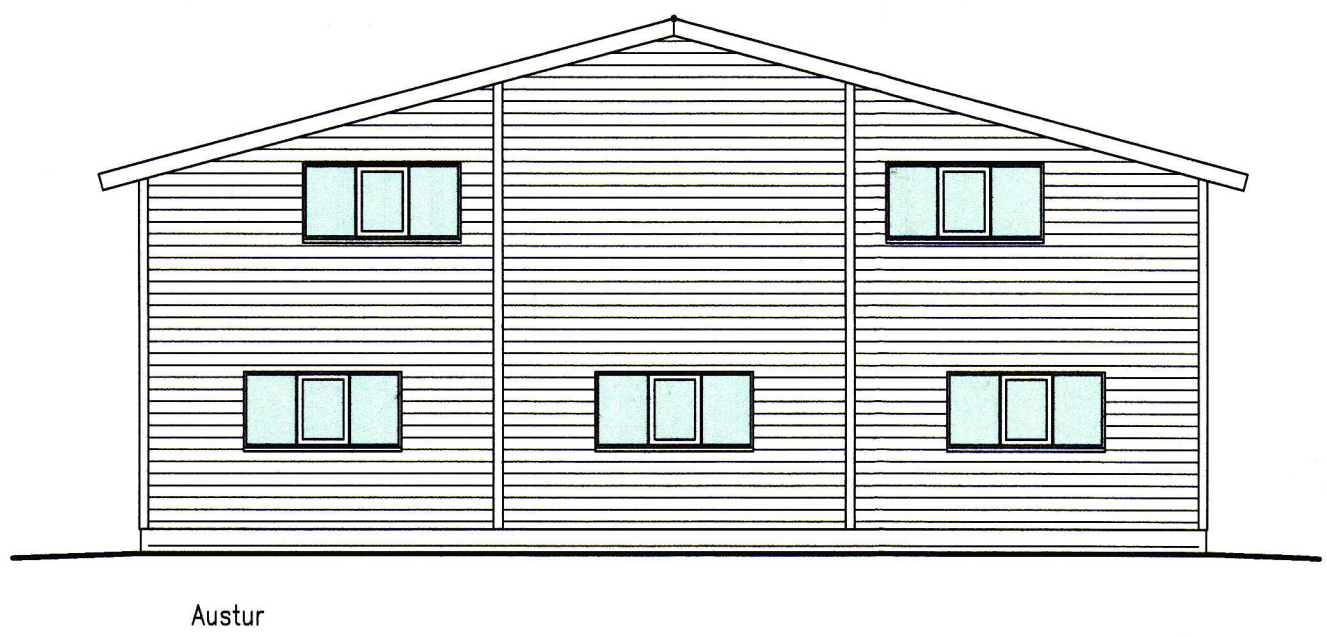
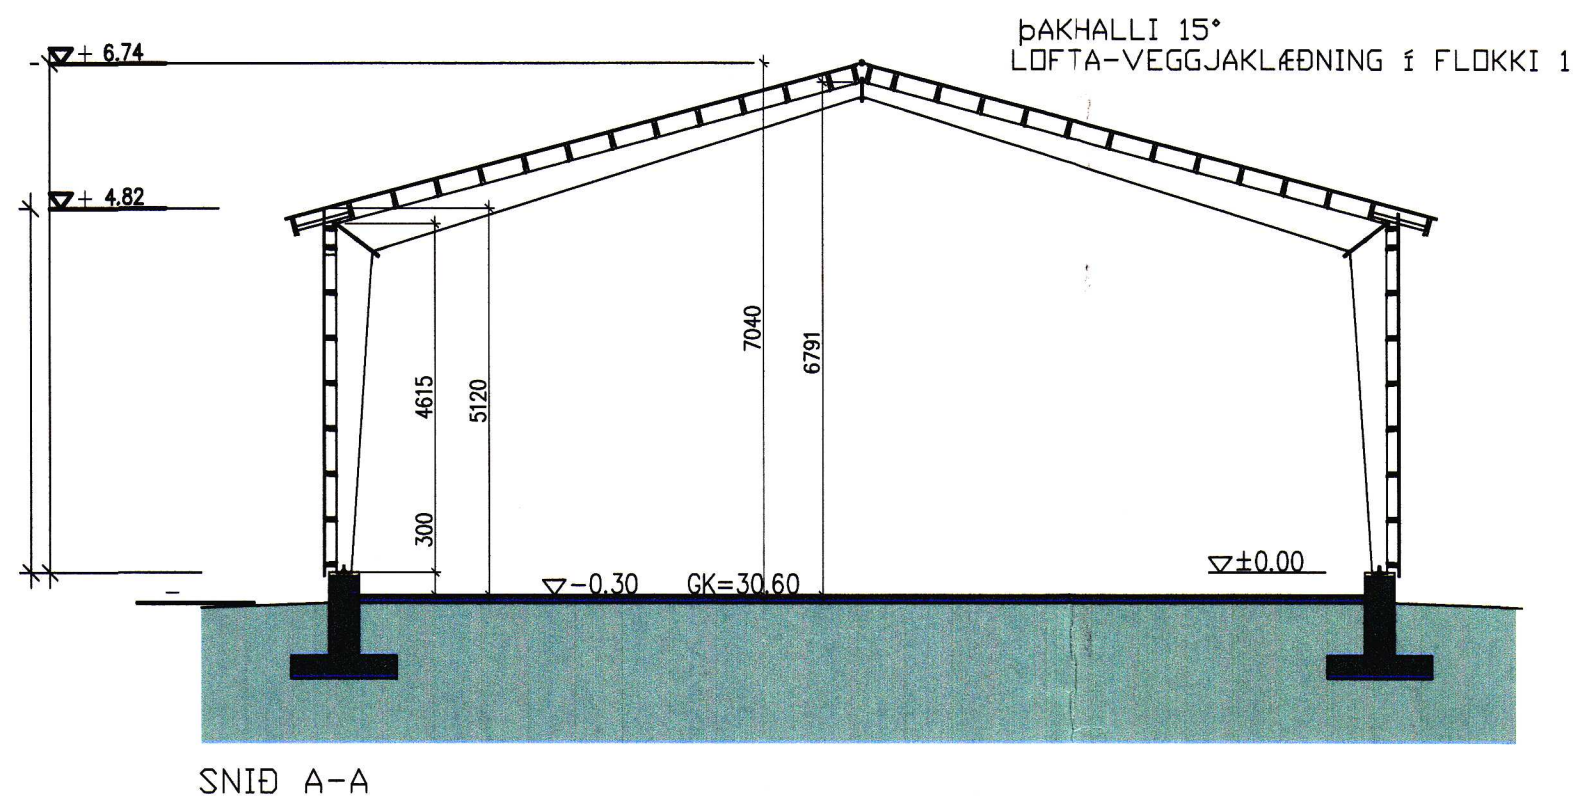


Sambýkkt  
29 APR. 2008  
Byggingarfulltrúi úppsveita Amessýslu

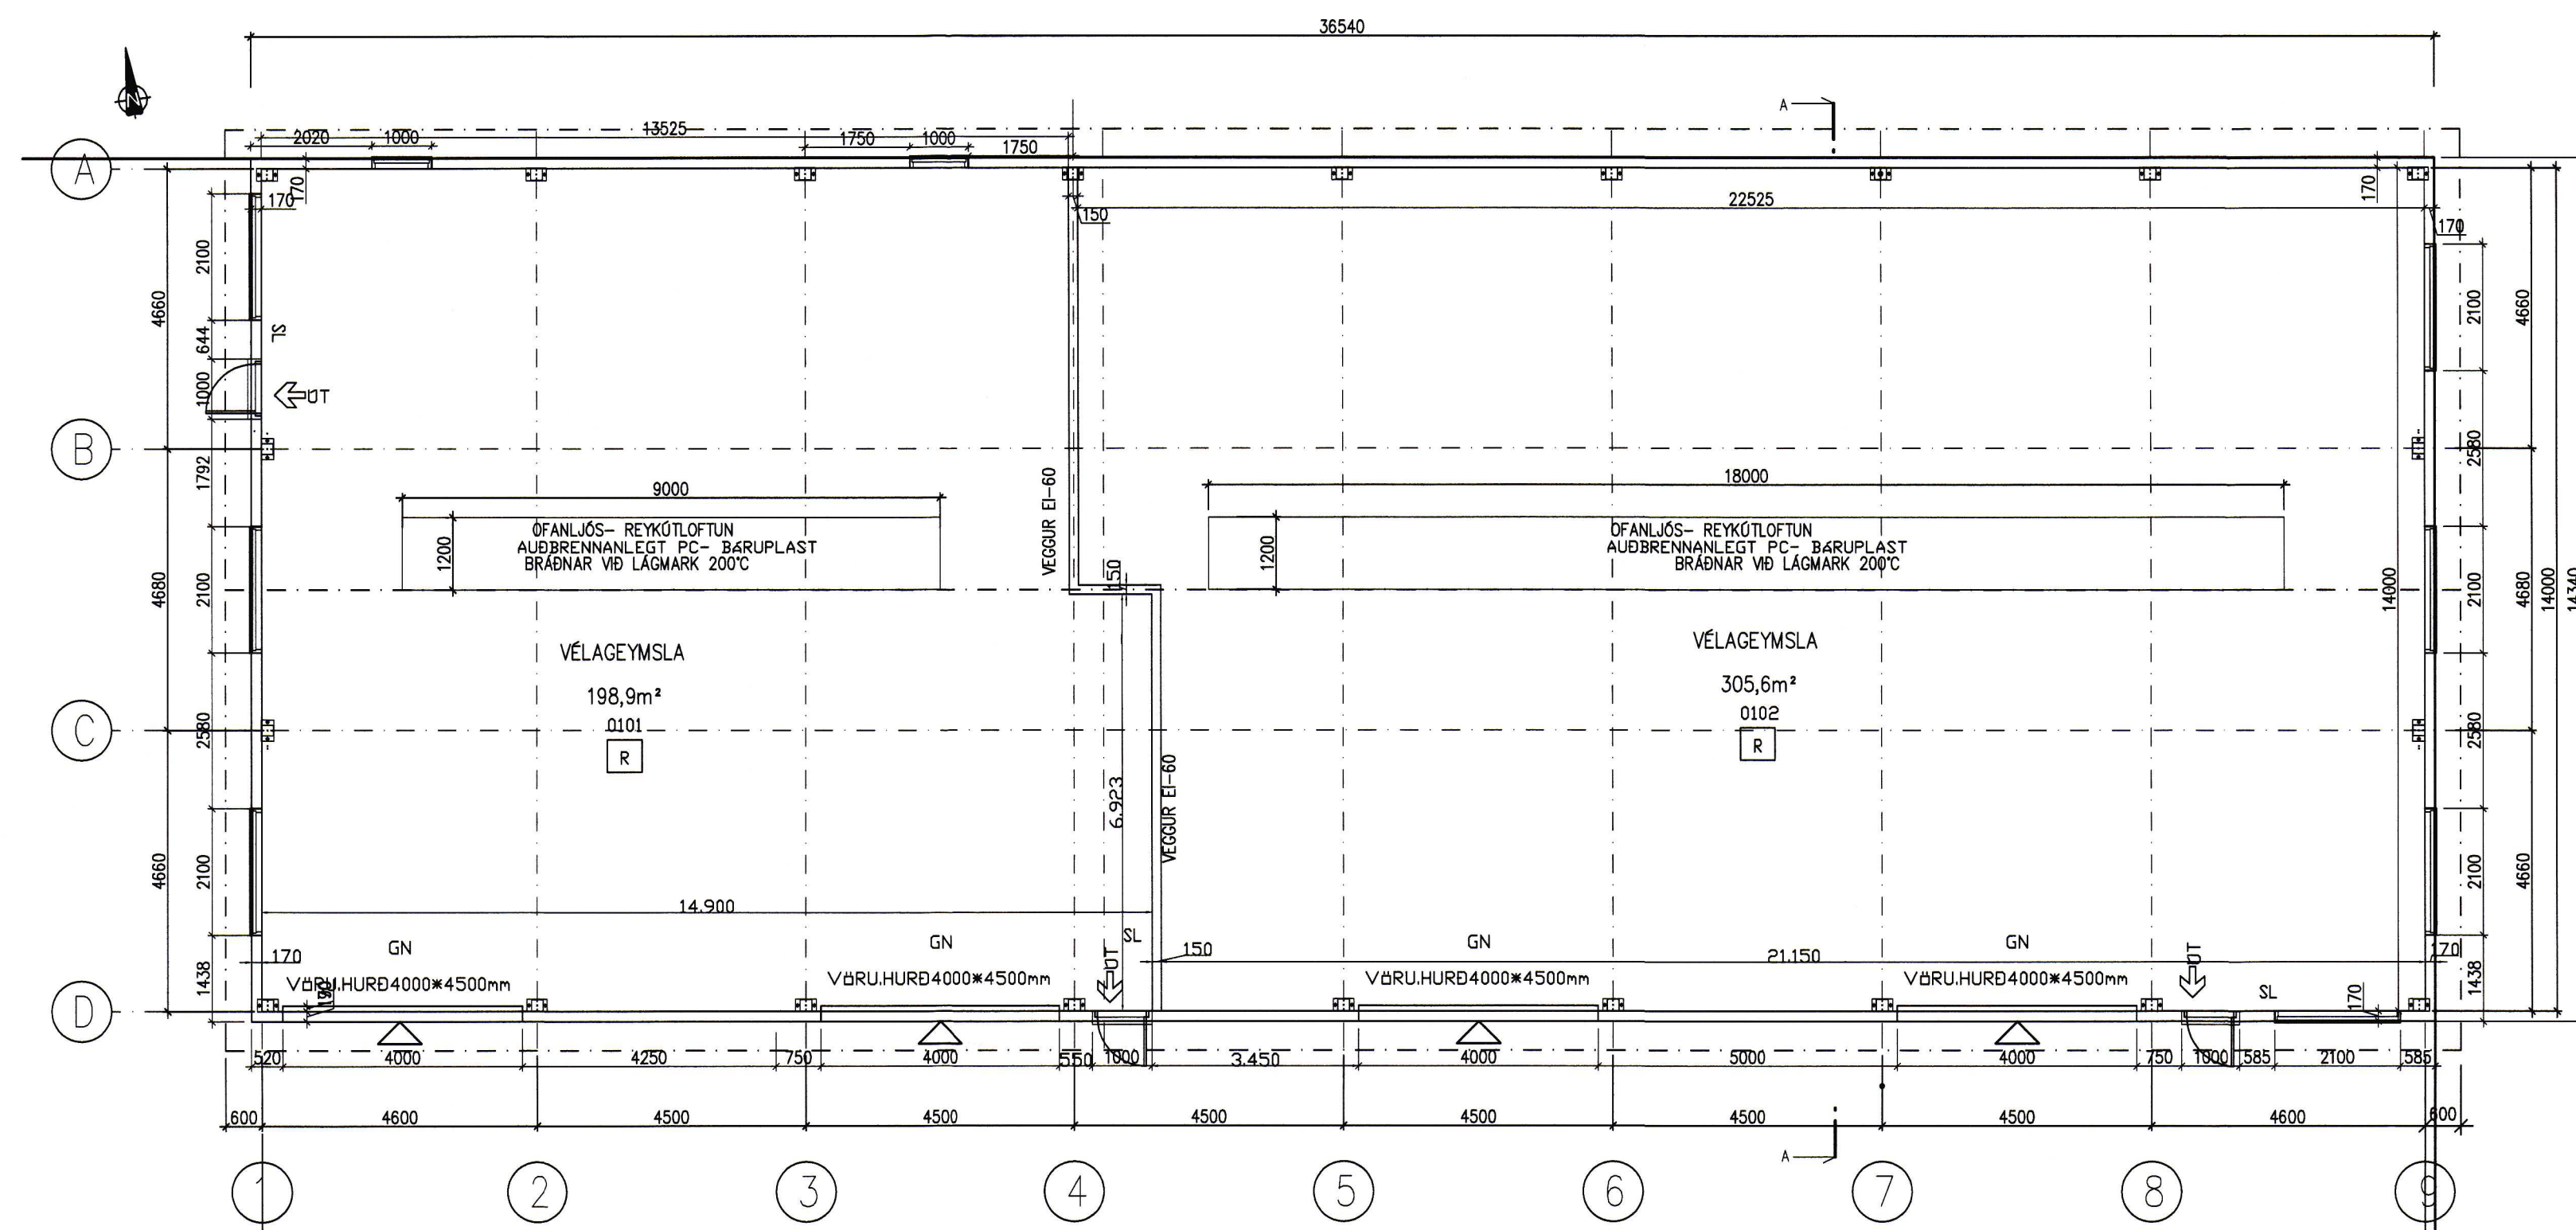

BYGGINGARLÖSING :  
HÚSÍÐ BYGGIST SEM STÁLGRINDARHÖS Á HEFÐBUNDINN HÁTT  
SPERRUR Í ÞAK ER 50\*200mm c/c 600.  
KLÆDNING AÐ DFAN ER 25\*150mm BORDAKLÆDNING OG ÞAKPAPPI.  
ÞAKÍÐ KLÆÐSIT MED BÆRUJARNI EÐA SAMB.  
Í UTVEGGJUM ERU LANGBÖND 50\*150mm  
KLÆDNING AÐ UTAN Í UTVEGGJUM ER 9,0mm PLÁTUR ÚR KRÖSSVIÐ Í FLOKKI 2.  
YSTA KLÆDNING ER BÆRU/TRAPESUFÖRMUÐ STÁLKLÆDNING.

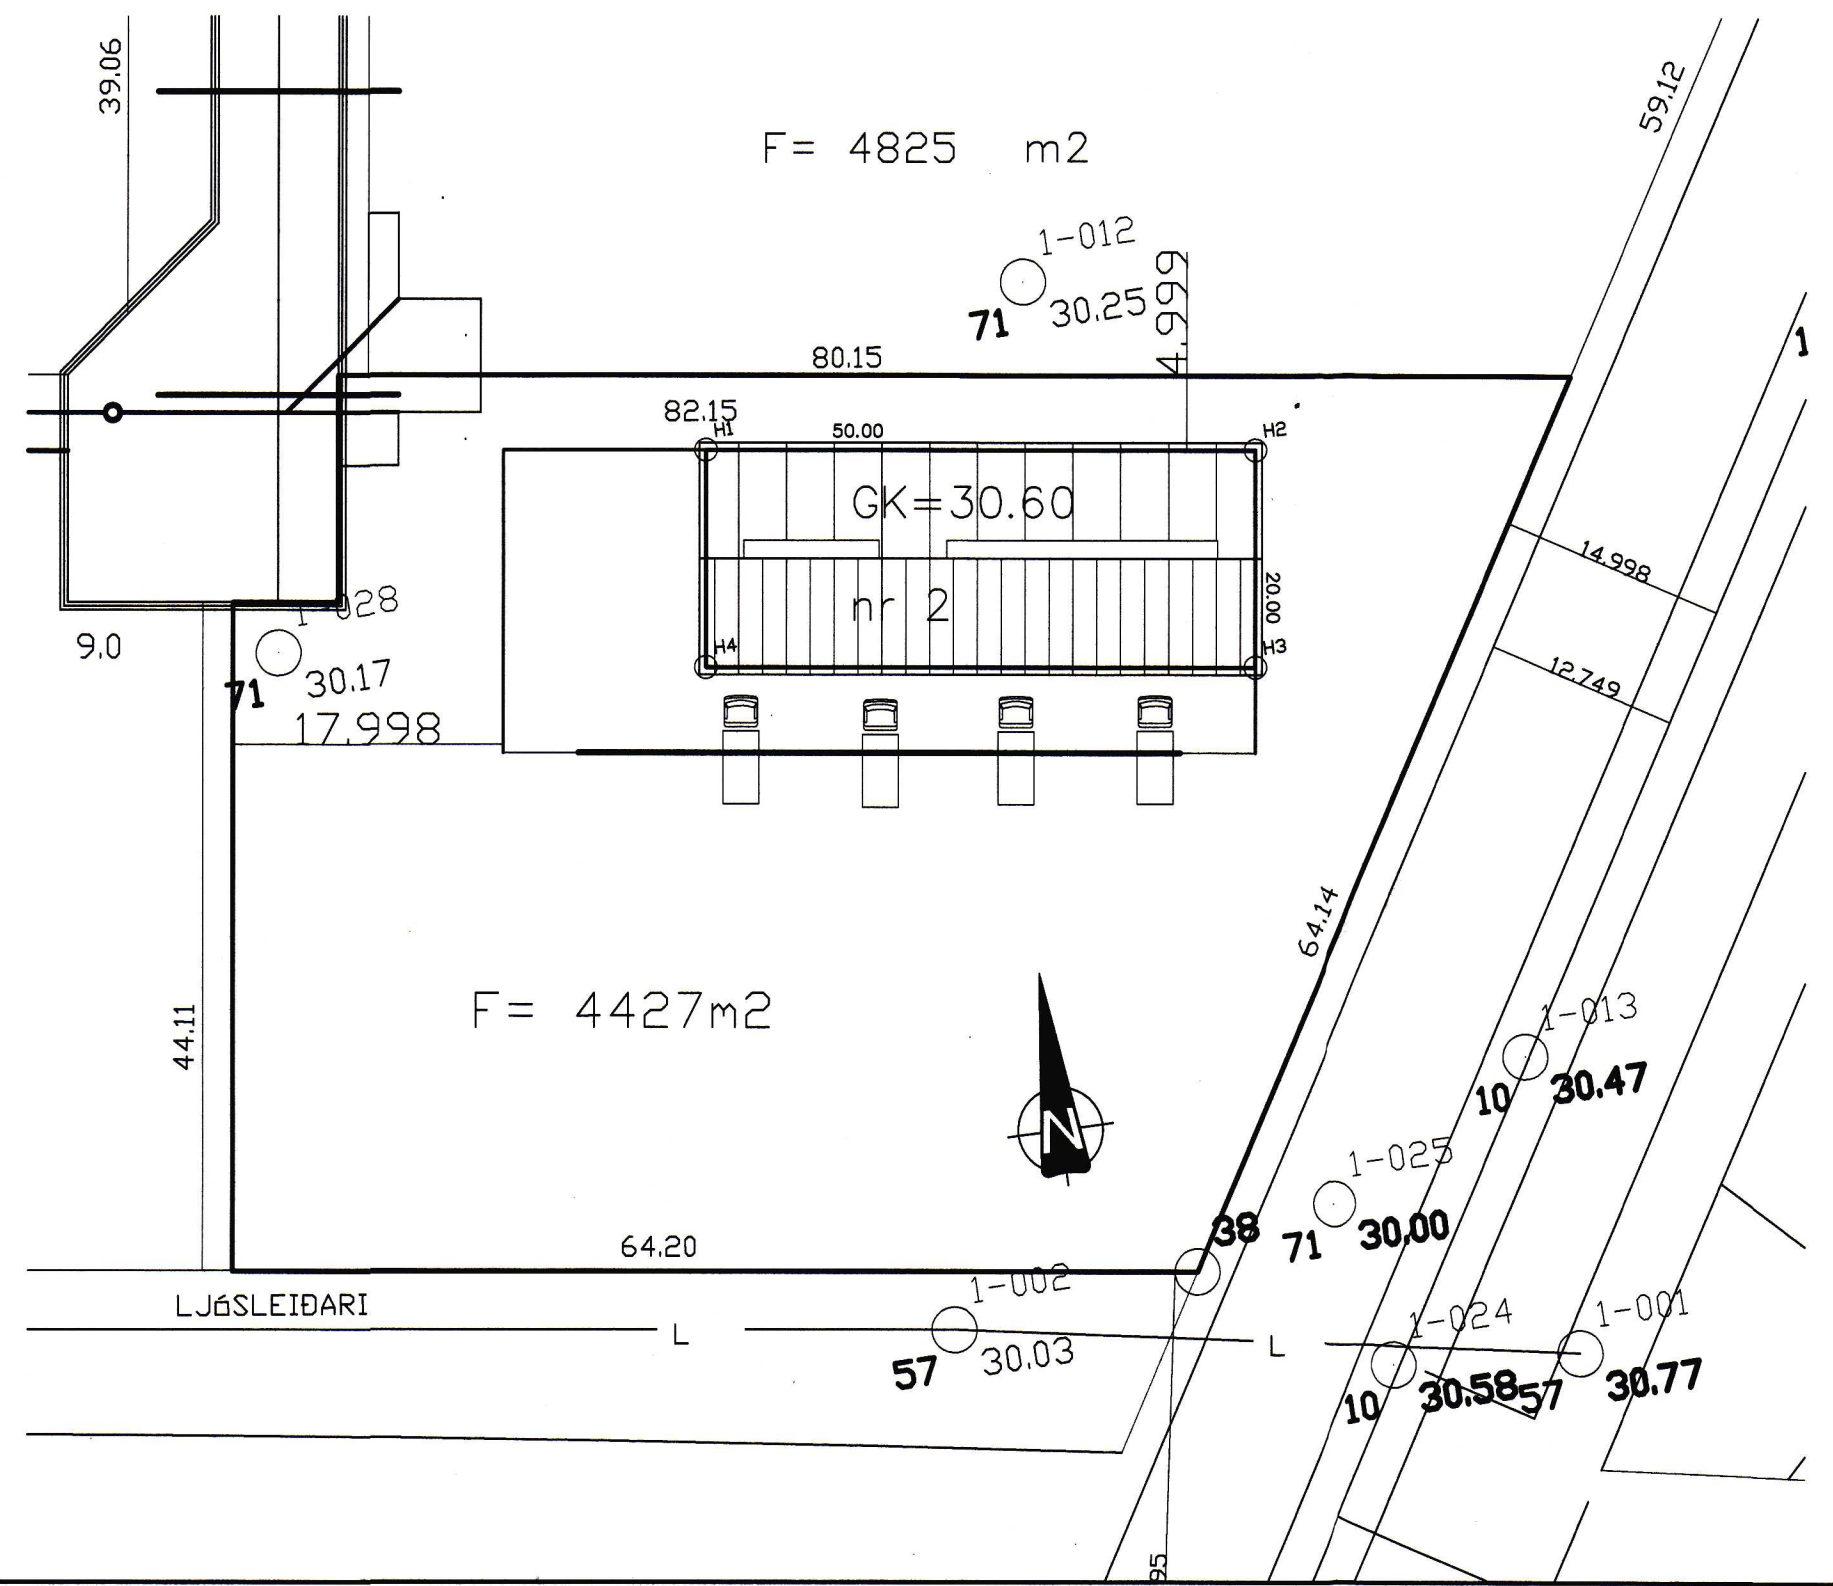

- R REYKSKYNJARI.
- SL SLÆKKVITÆKI.
- GN GÖLFENDURFALL
- BD B.JÖRGUNARÞP
- UT > RÝMINGARLEIÐ
- HELSTU STÆRÐIR (S.JÁ SKRANINGARTÍFLU)

BREYTT DAGS 14.03.2008  
INNGANGHURÐ FÆRIST TIL 4 SUBURHLIÐ  
VEGGUR 4 MILLI RÝMA 0101 OG 0102 FÆRIST  
TIL AÐ HLUTA

**es** TEIKNISTOFAN SUDURLANDSBRAUT 48  
S: 588-7344 FAX: 588-7343  
NETFANG: kastor@simnet.is

HEIÐARGERÐI NR 2, FLÓAHREPPUR

GRUNNMÝND M.V. 1:100  
ÓTLIT OG SNIÐ M.V. 1:100  
AFSTÖÐUMÝND M.V. 1:500

NAVAÐ: Kjartan TEIKNAR: Kjartan  
VERKNEIÐ: 0601 SKRANINGAR: heidagerdi\_orborg.dwg  
DAGSETNING: 21.08.2006 SAMMÉT: *[Signature]* TEIKNING: *[Signature]*

121064-5809 A-01



Skráningartafli: HEIÐARGERÐI 2 FLÓAHREPPUR		Skrásetjari: Kjartan Sigurðsson	
Landnúmer: 209866		Kennitala: 121066-5809	
Matshlutanúmer: 01		Útgáfa: 4.01 t	
		Dags.: 13.3.2008	
Uppskipting og lýsing			
D0 Lokun	D1 Rými hæð-röð	D2 Notkun texti	D3 Höfuð-flokkun
D4 Eignar-hæð	D5 Stærðir	D6 Botnréttur m²	D7 Milliréttur m²
D8 Stígr m²	D9 Op m²	D10 Brúttóflötur m²	D11 Brúttóflötur sh < 1,8
D12 Salarhæð min	D13 Salarhæð max	D14 Brúttó rúmmál m³	D15 Nettóflötur m²
D16 Blít flötarmál m²	D17 Reiknitale skiptarúmmál m³	D18 Skiptarúmmál m³	
Mæshluti		524,0	0,0
Botn		524,0	0,0
A	0101 1. hæð VÉLAGEYMSLA	207,3	0,0
A	0102 VÉLAGEYMSLA	316,7	0,0
Athugasemdir			
Sameignir summa			
Eignarhald			
Eignar-hæð	Notkun texti	Blít flötarmál m²	Skiptarúmmál Séreign m³
0101	VÉLAGEYMSLA	207,3	1.209,312
0102	VÉLAGEYMSLA	316,7	1.858,048
Alls		524,0	3.067,360