




SAMPYKKT
 19 NOV. 2008
 Byggingafultrúi uppsv. Árnassjélu og Flóahtr.

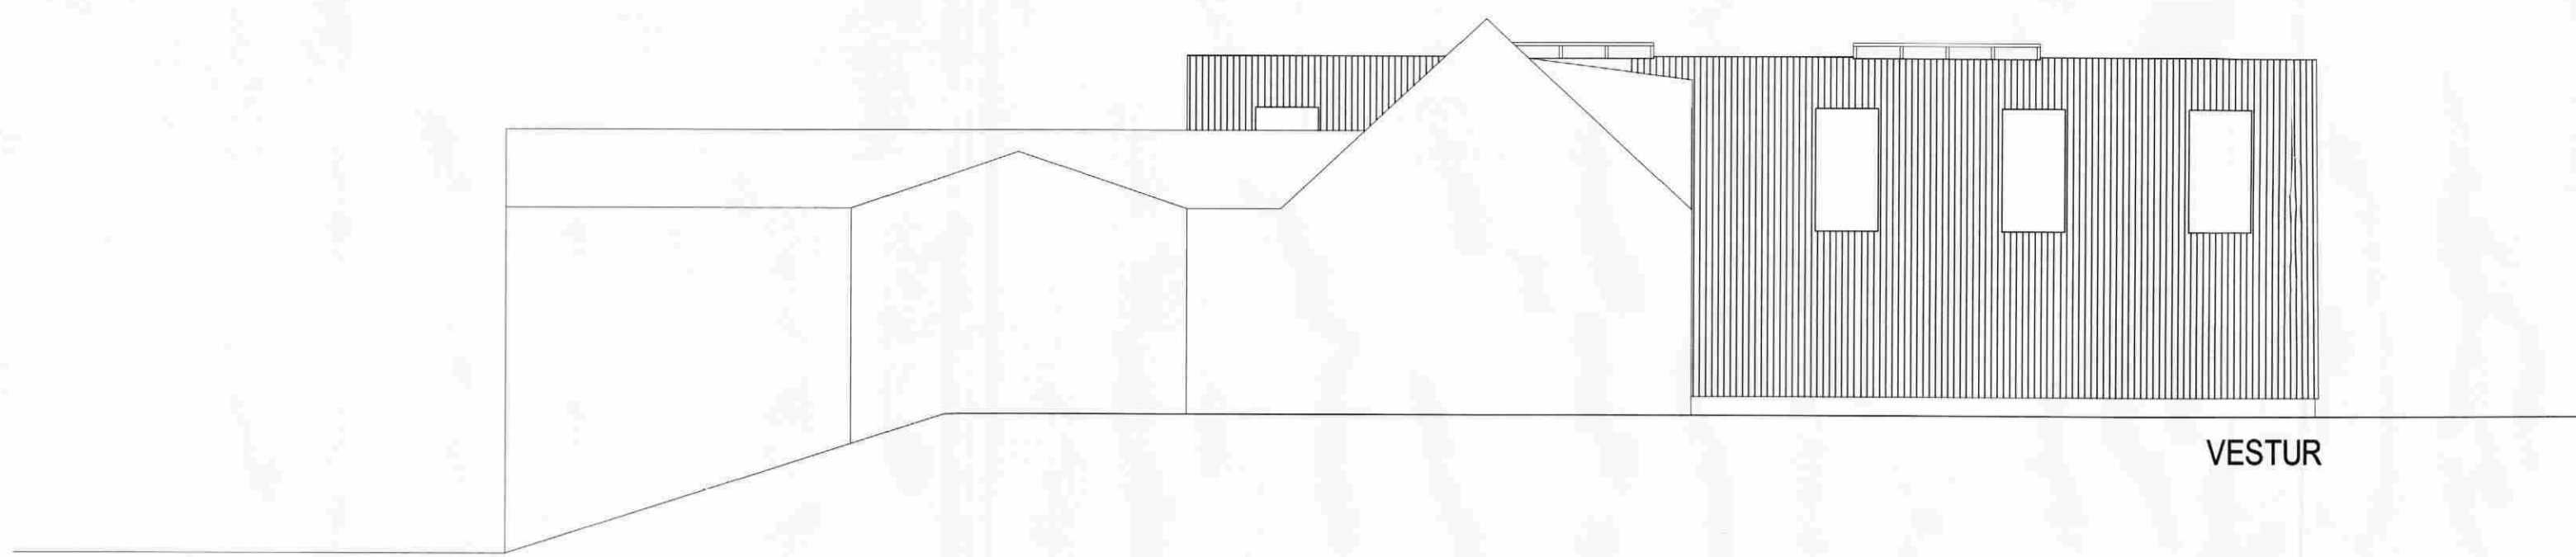


VESTUR

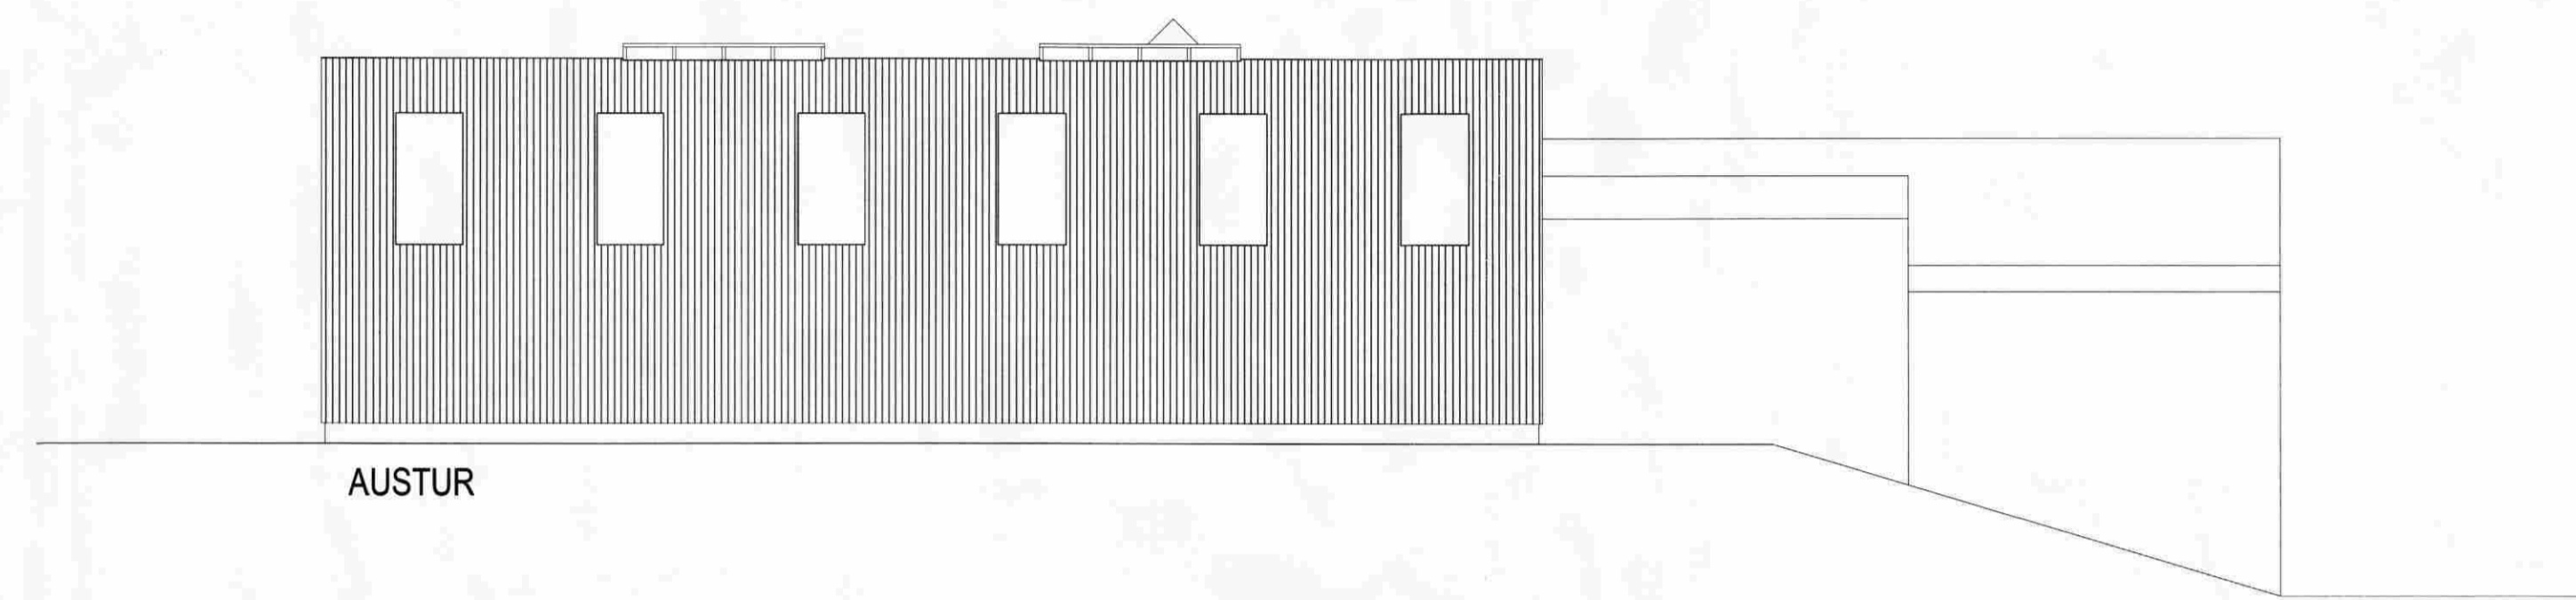

AUSTUR

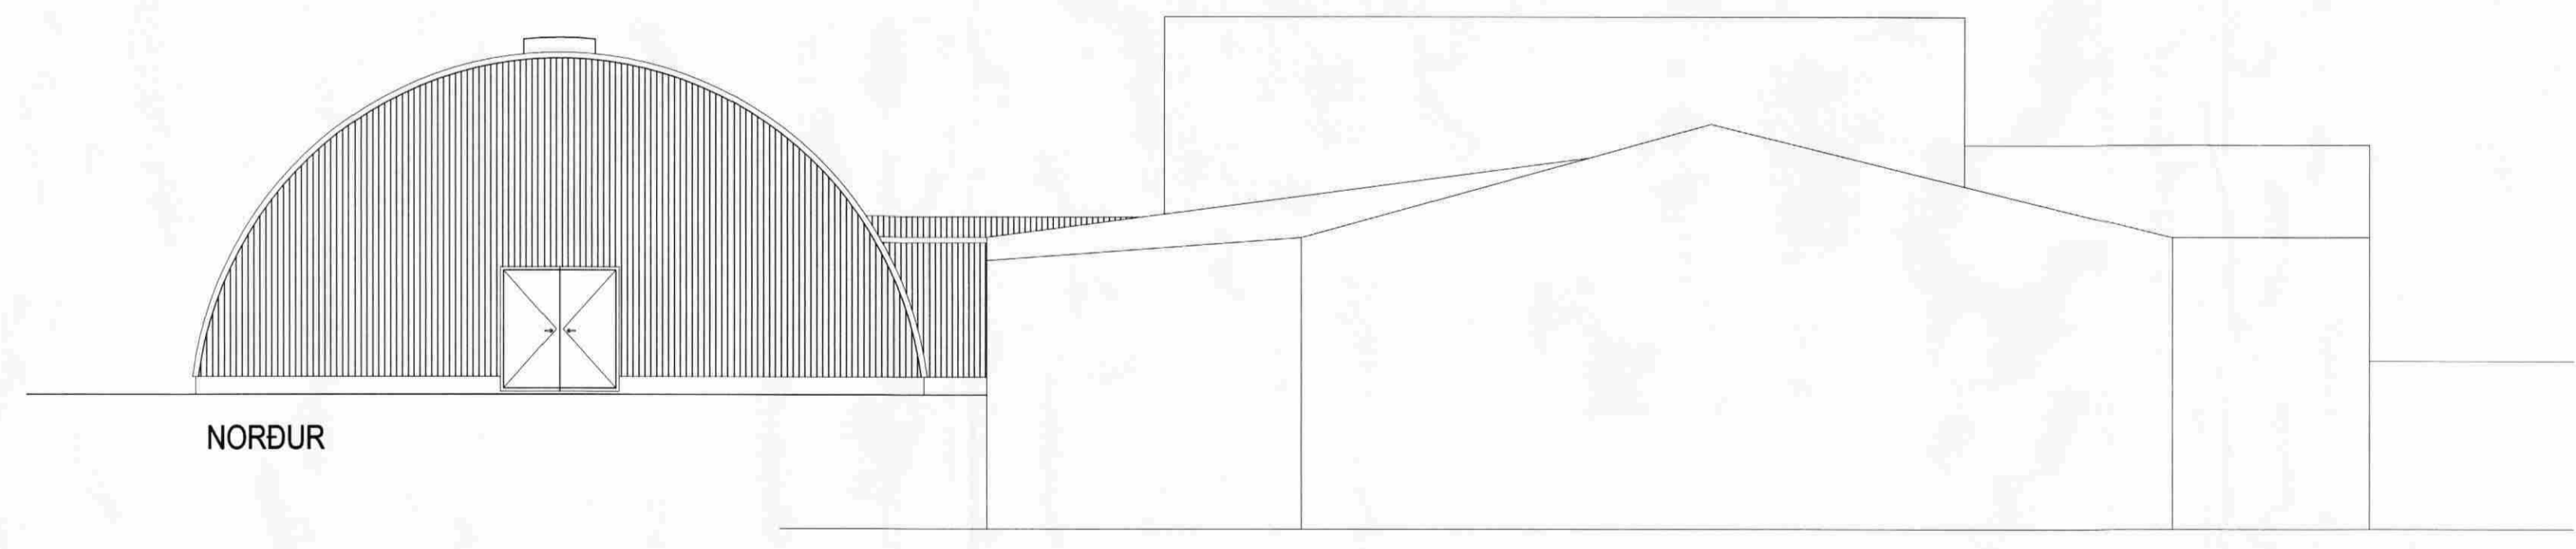

NORÐUR

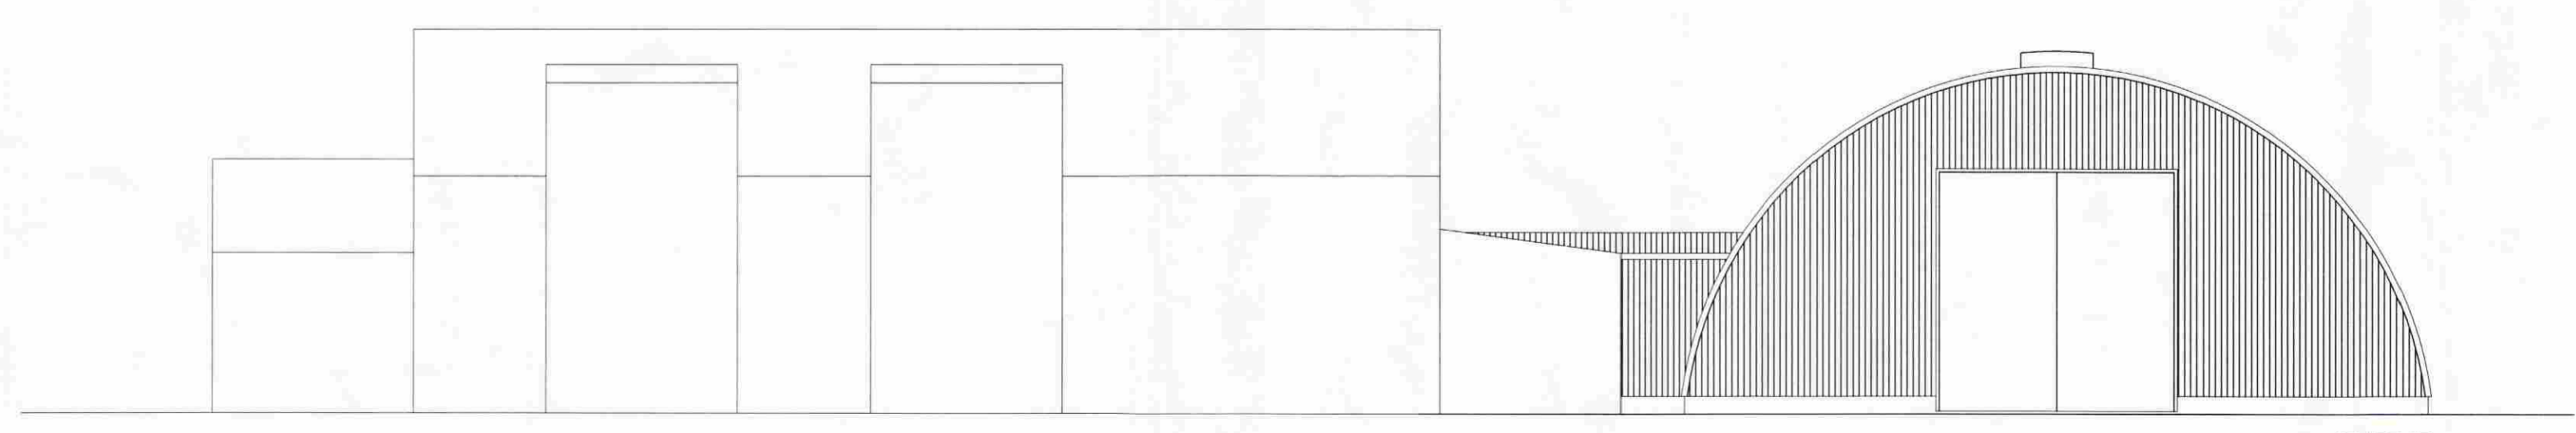

SUÐUR

Br. nr.	Dags.	Af.	Breyting
Ⓐ			
Ⓑ			
Ⓒ			
Ⓓ			

Ummátt af:

Cuðmundur Hreinsson Byggingafræðingur BPI
 Kt. 051067-5099

Verkefni
SKEMMA
 BJARG
 HRUNAMANNAHREPPI

Tekningarheiti: ÚTLIT

Dags. 16.11.2008. Kvarð 1:100

Hannað GHR Teknað GHR Samþ.

Verknr. 08-302 Tekn.nr. 101 Breyt.nr.