



Samþykkt
29. JAN. 2008
Hanna Ólafsson
Byggingarfulltrúi uppsveita Árnessýslu

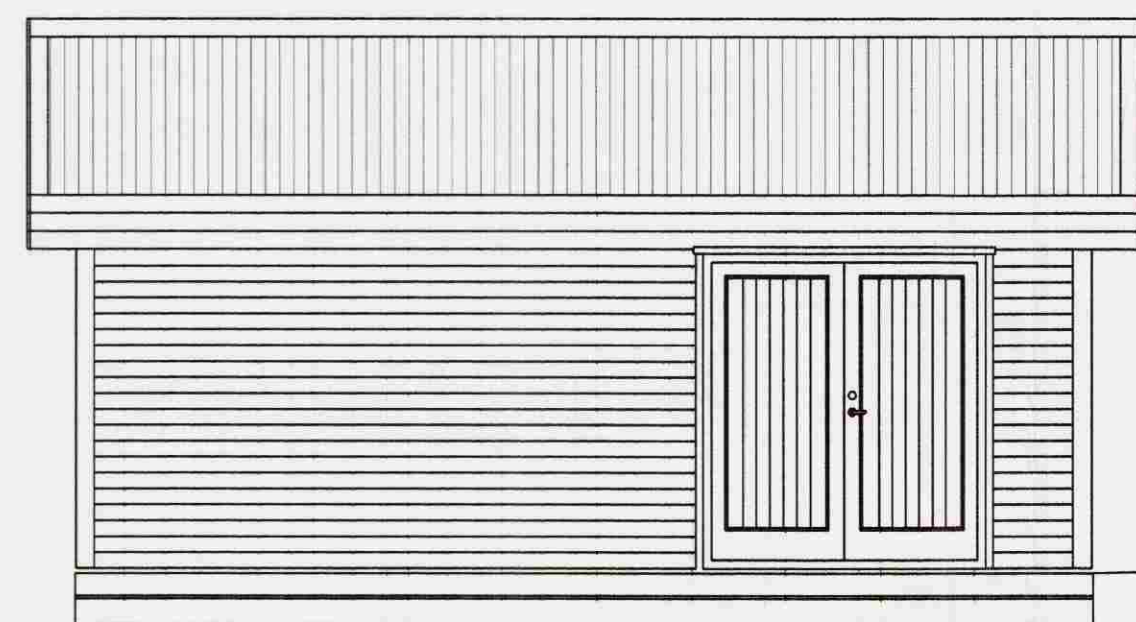


VESTLÆG HLID



SUÐLÆG HLID

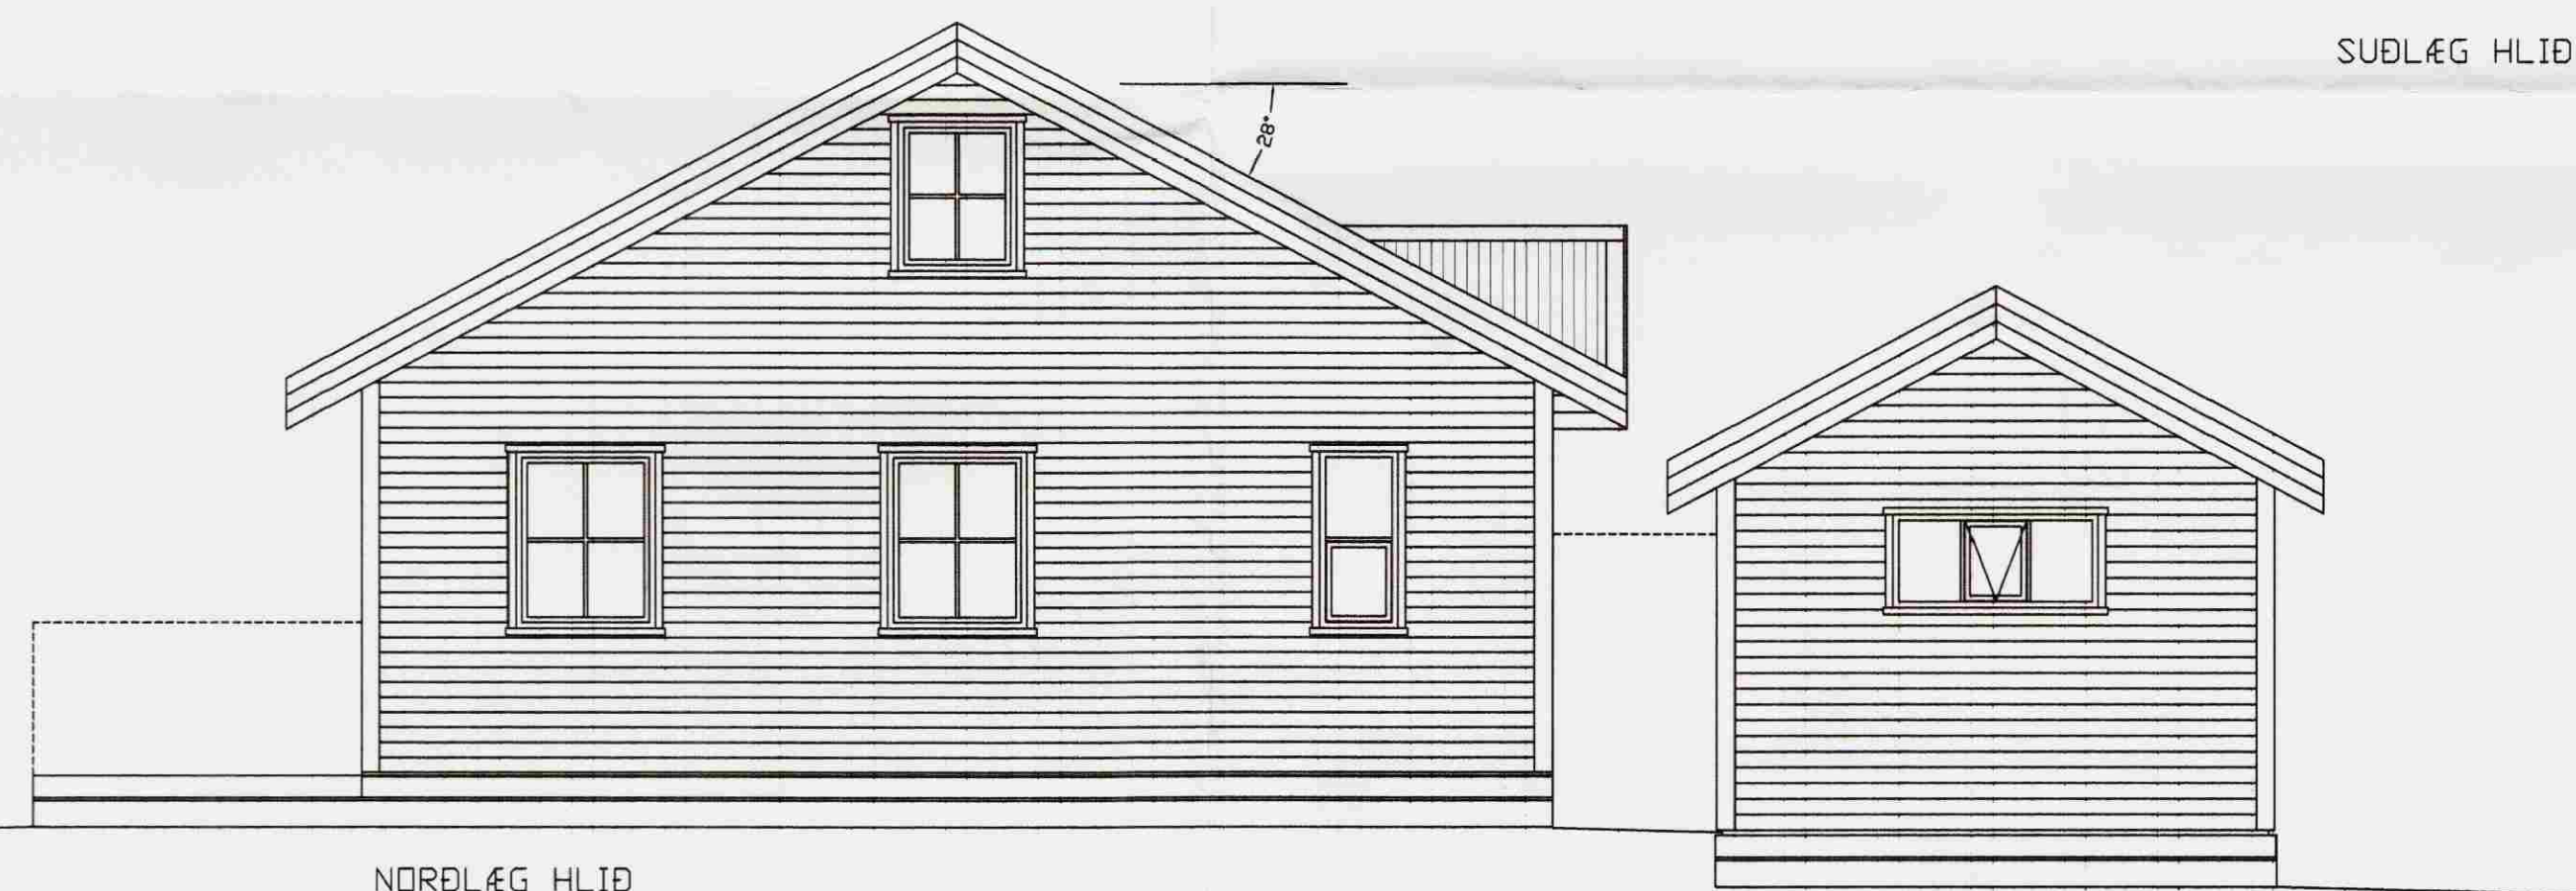

NORÐLÆG HLID

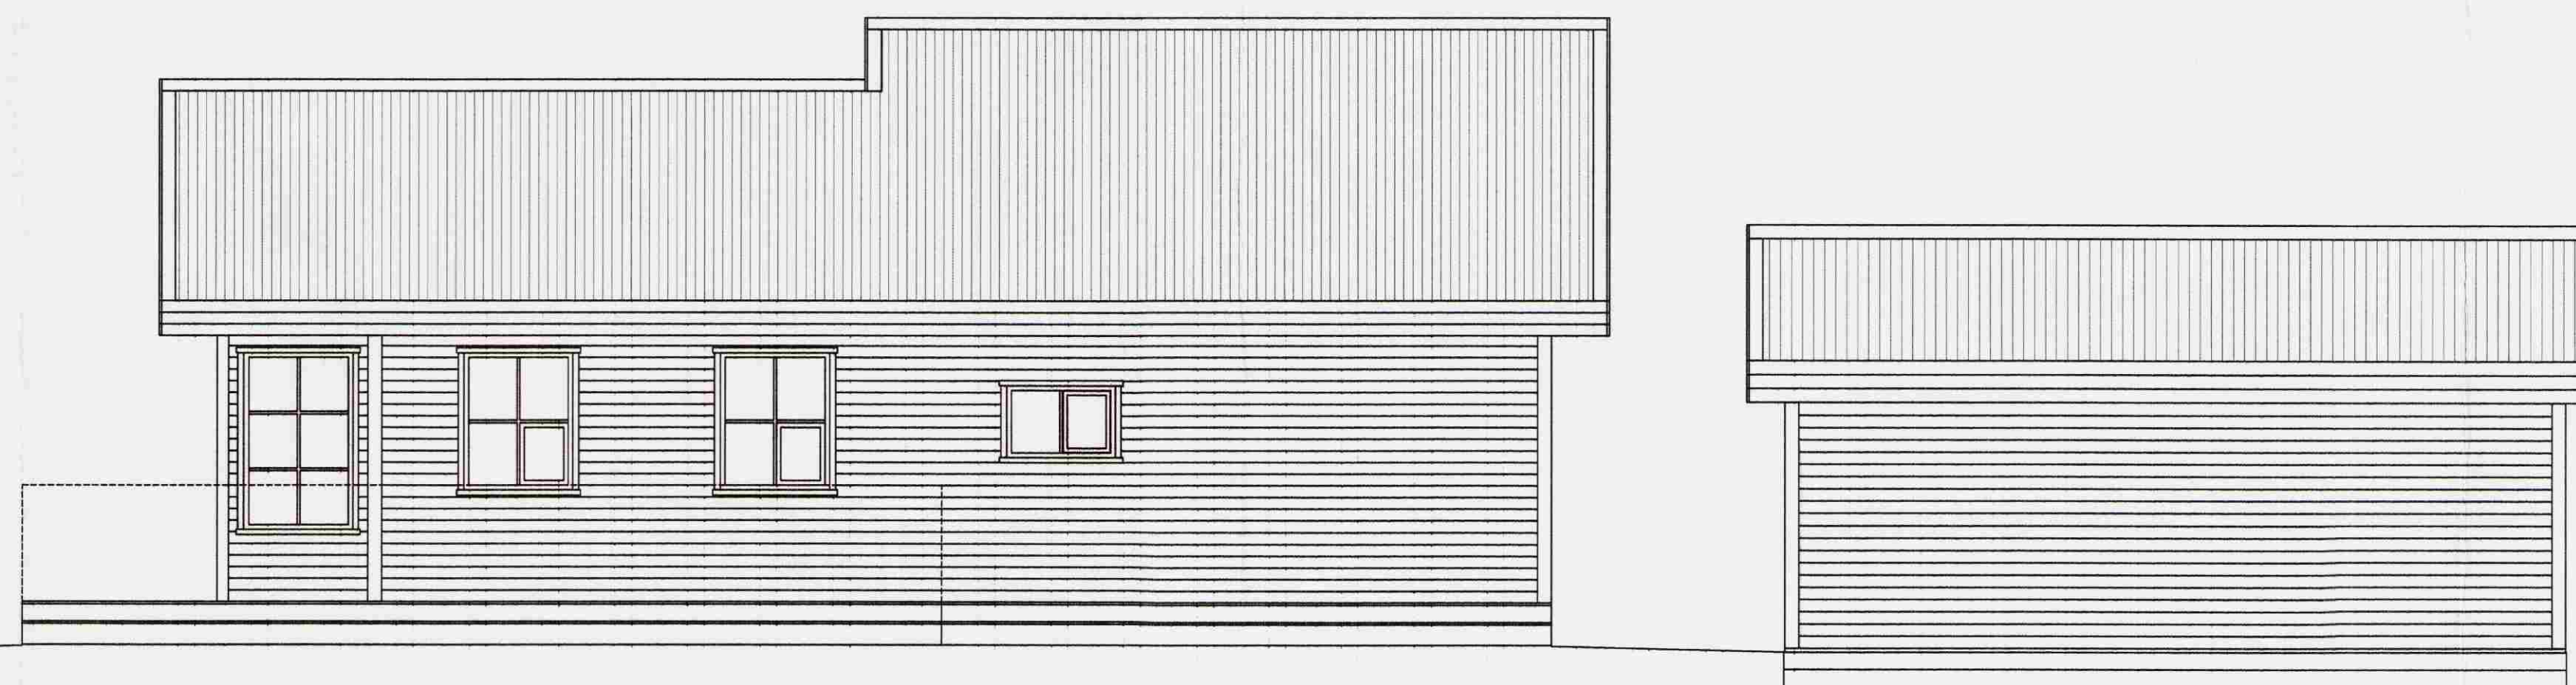

AUÐLÆG HLID

NR	DAGS.	BREYTING
A		
B		
C		
D		
E		
F		
G		
H		

SKÝRINGAR

Teiknistofa PZ ehf
Ráðgjafarverkfræðipjónusta 
Kirkjuvegi 23 900 Vestmannaeyjum Sími 481-2711 Fax-481-3076
Heimasíða <http://www.teiknistofa.is> Netfang pz@teiknistofa.is

Verkheiti
ÁSHVAMMAR 2 ÁSGARÐSLANDI
GRÍMSNES OG GRAFNINGSHREPP
Verkefni
ÚTLIT

Dags.	Hannað	Verk.nr	Mælikvarði
JAN. 08	EA	0802	1/50
Yfirfarið	Teiknað	Teikn.nr	Breyting
	EA	102	

Samþykkt *Hanna Ólafsson* 12/14/2 3379