


Heimtaugar veitna
 50mm fyrir rafveitu
 + blástursrör ljósleiða
 lagt útfyrir lóðamörk

Garðtýsing, bílahleðsla
 32mm+ 2x25mm PEH

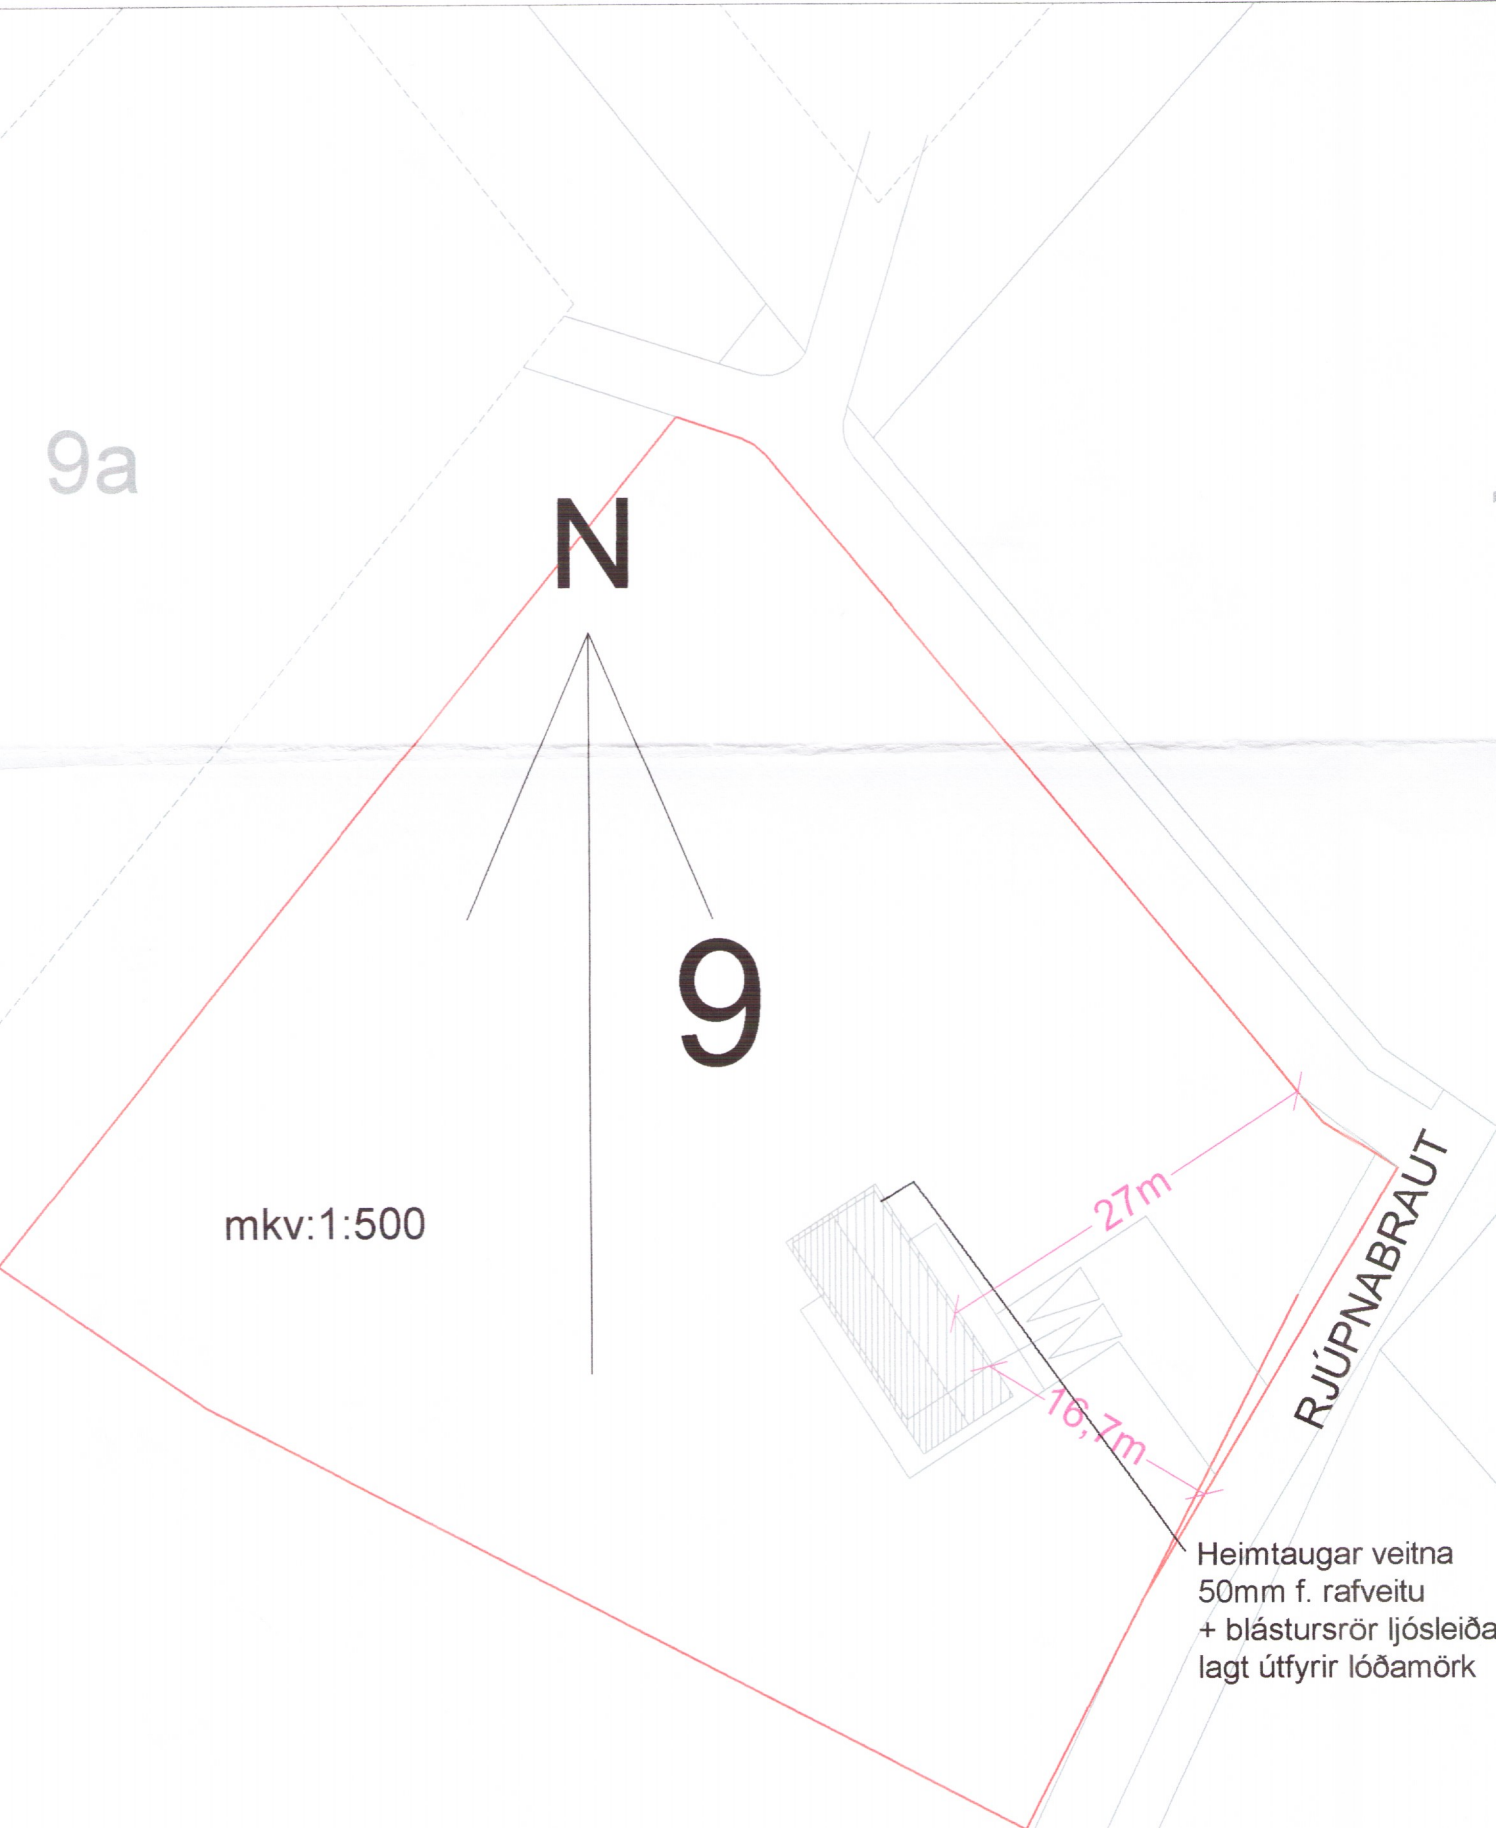


mkv:1:500

Heimtaugar veitna
 50mm f. rafveitu
 + blástursrör ljósleiða
 lagt útfyrir lóðamörk

10

A0 Mælaskápur A1 Dreifiskápur

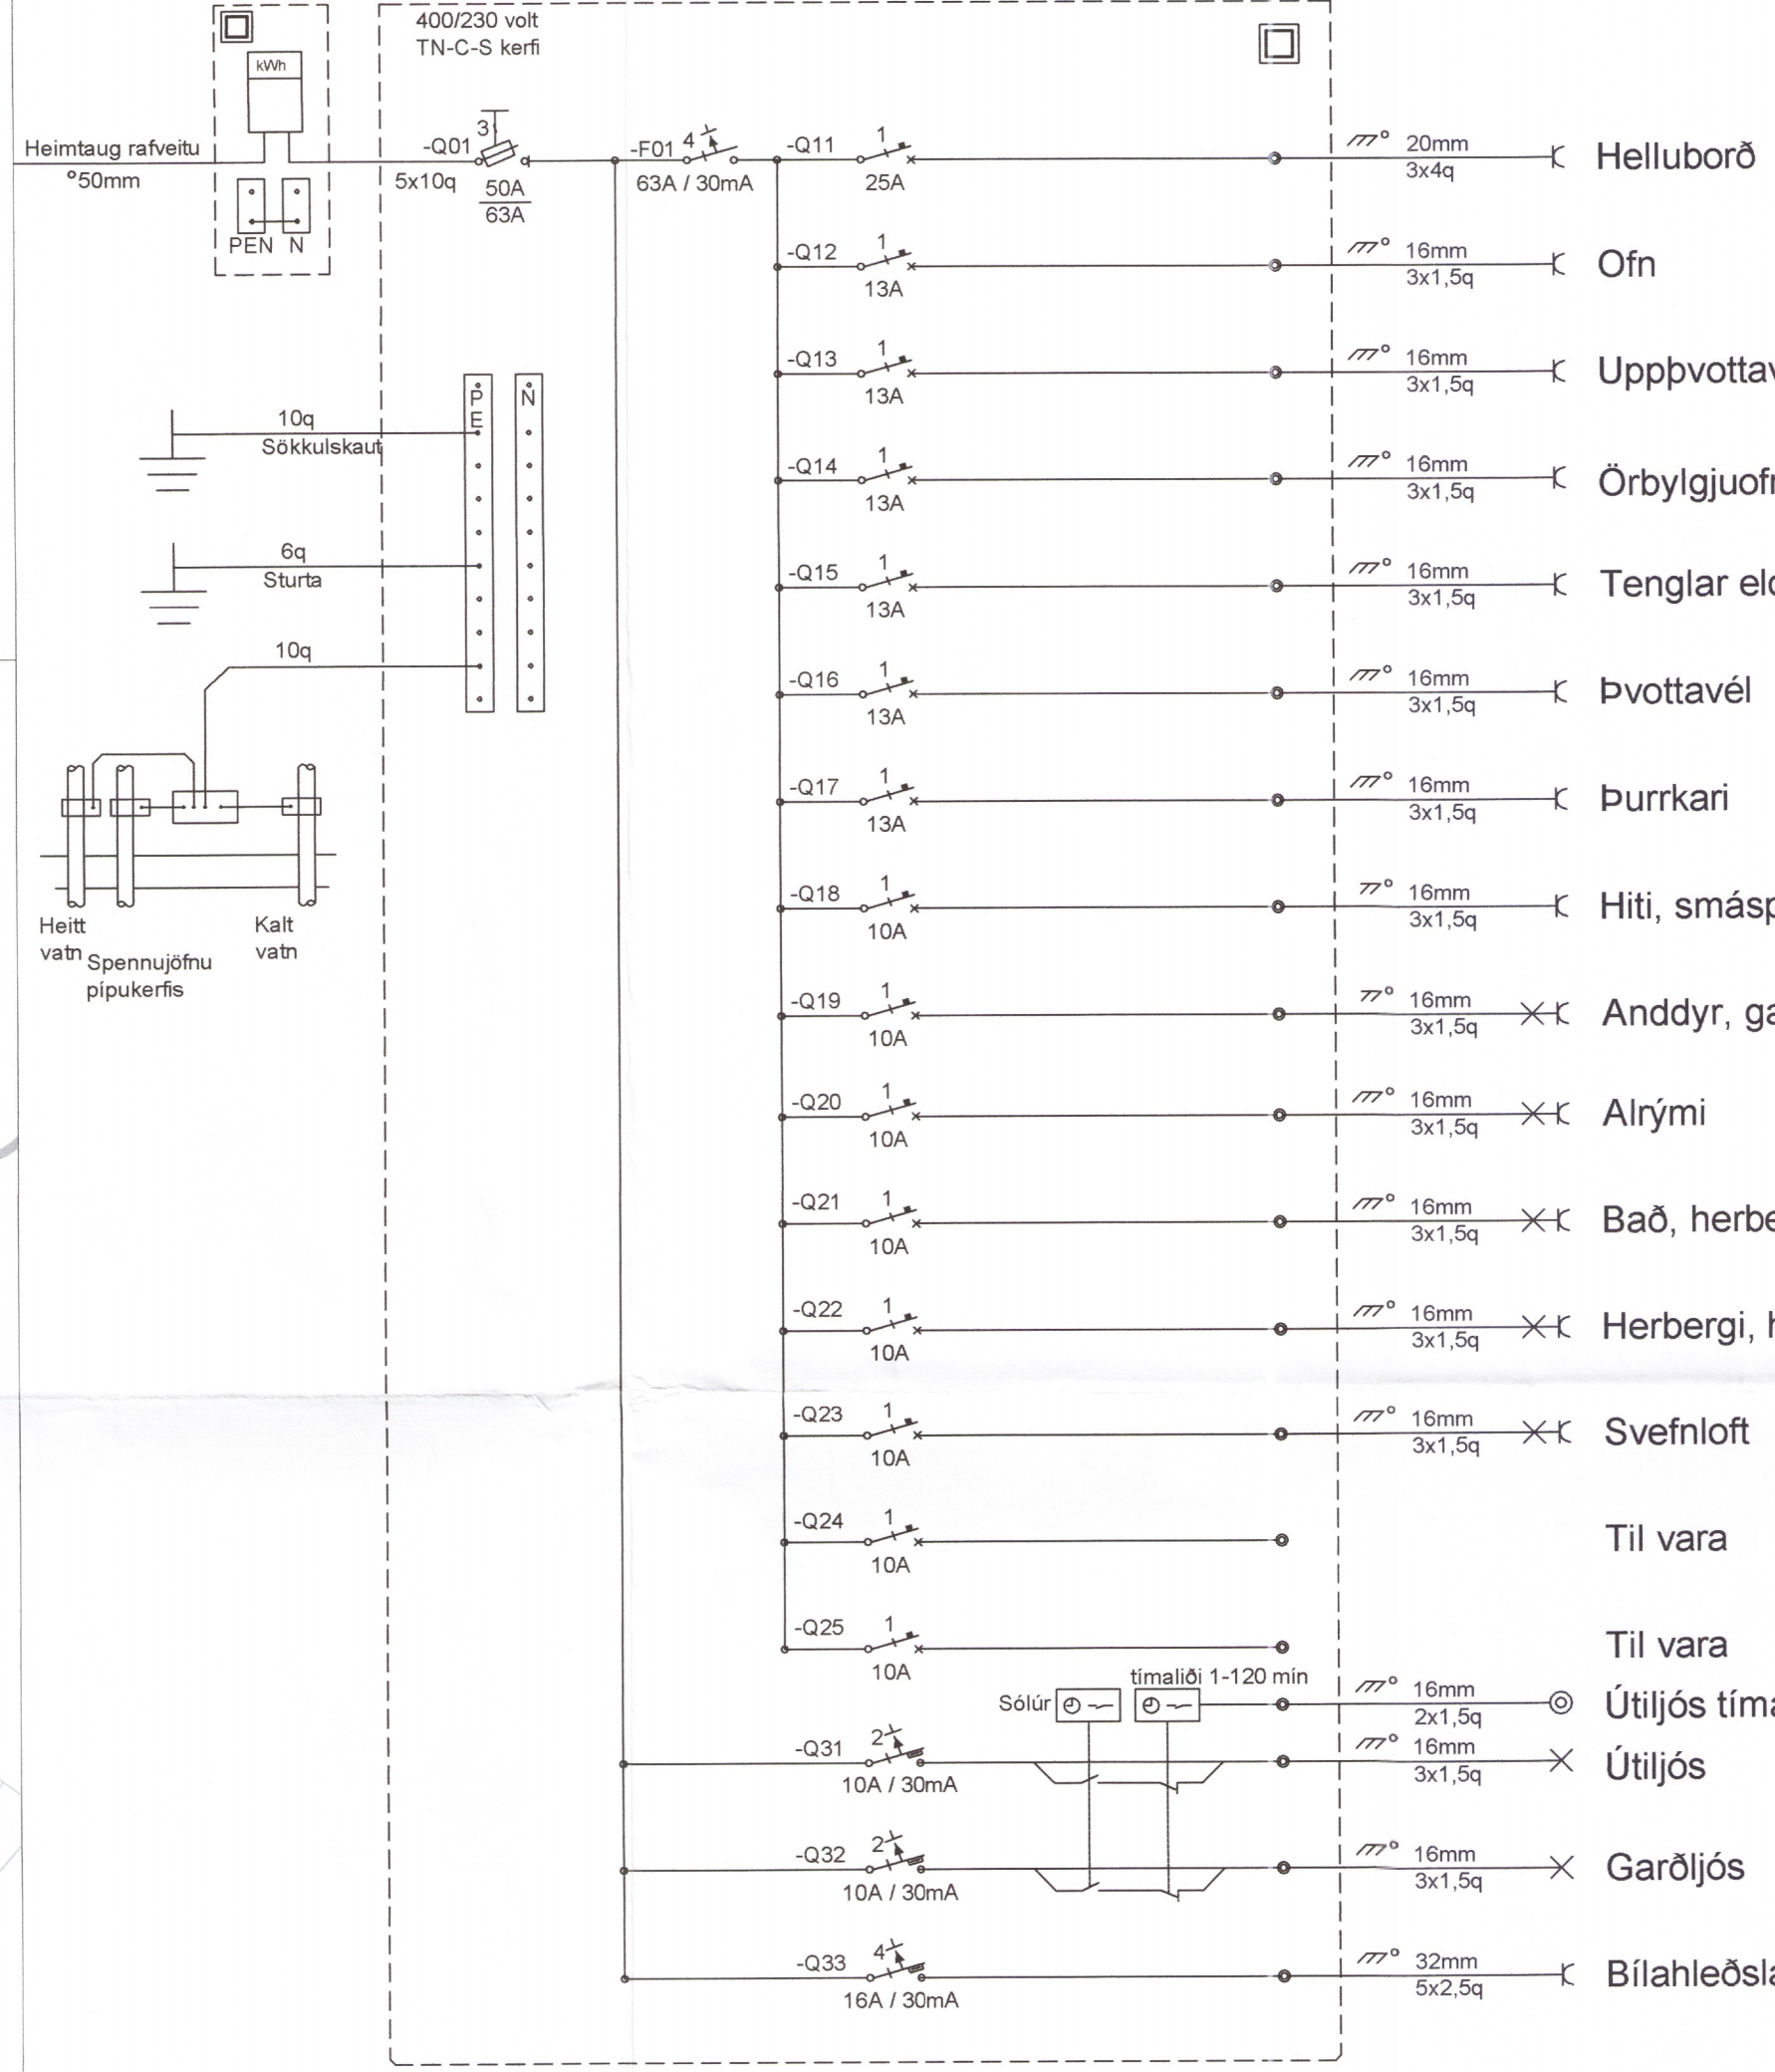

Helluborð

Ofn

Upppottavél

Örbylgjuofn

Tenglar eldhúsi

Þvottavél

Þurrkari

Hiti, smáspenna

Anddyr, gangur, herbergi

Alrými

Bað, herbergi

Herbergi, hjón

Svefnloft

Til vara

Til vara

Útiljós tímabundið AF

Útiljós

Garðljós


Bílahleðsla

1569-19

Útgáfunúmer og dags. aðaluppdráttar 20.02.2019
 Undirskrift hönnunarstjóra

[Signature]
 Yfirfarið/samþ.

Breytingar	Dags	Yfirfarið
1		
2		

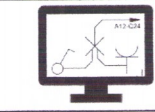

Voltorka ehf
 kt:410606-1860 voltorka@voltorka.is

Helgi Pálsson / Baldvín Ó. Gunnarsson
 helgi@voltorka.is / baldvin@voltorka.is
 S:898-4476 / S:855-3155
Baldvín Ó. Gunnarsson

Verkefni	Rjúpnabraut 9		
Staður	Úthlíð - Biskupstungnahrepp		
Skýring	Afstaða, snið, töflumynd		
Hönnun, Baldvín Ó. Gunnarsson	Teikningarnúmer	500-01-03	
Kt. 261069-4589	Teiknað, Baldvín Ó. Gunnarsson		
Mkv 1:100/1:500	Útgáfudags,	01.03.2019	
Verknúmer 2019-013	Land nr.	Útgáfa A1	