


Samþykkt
11. APR. 2008
Byggingarfulltrúi uppsveita Ármessýslu

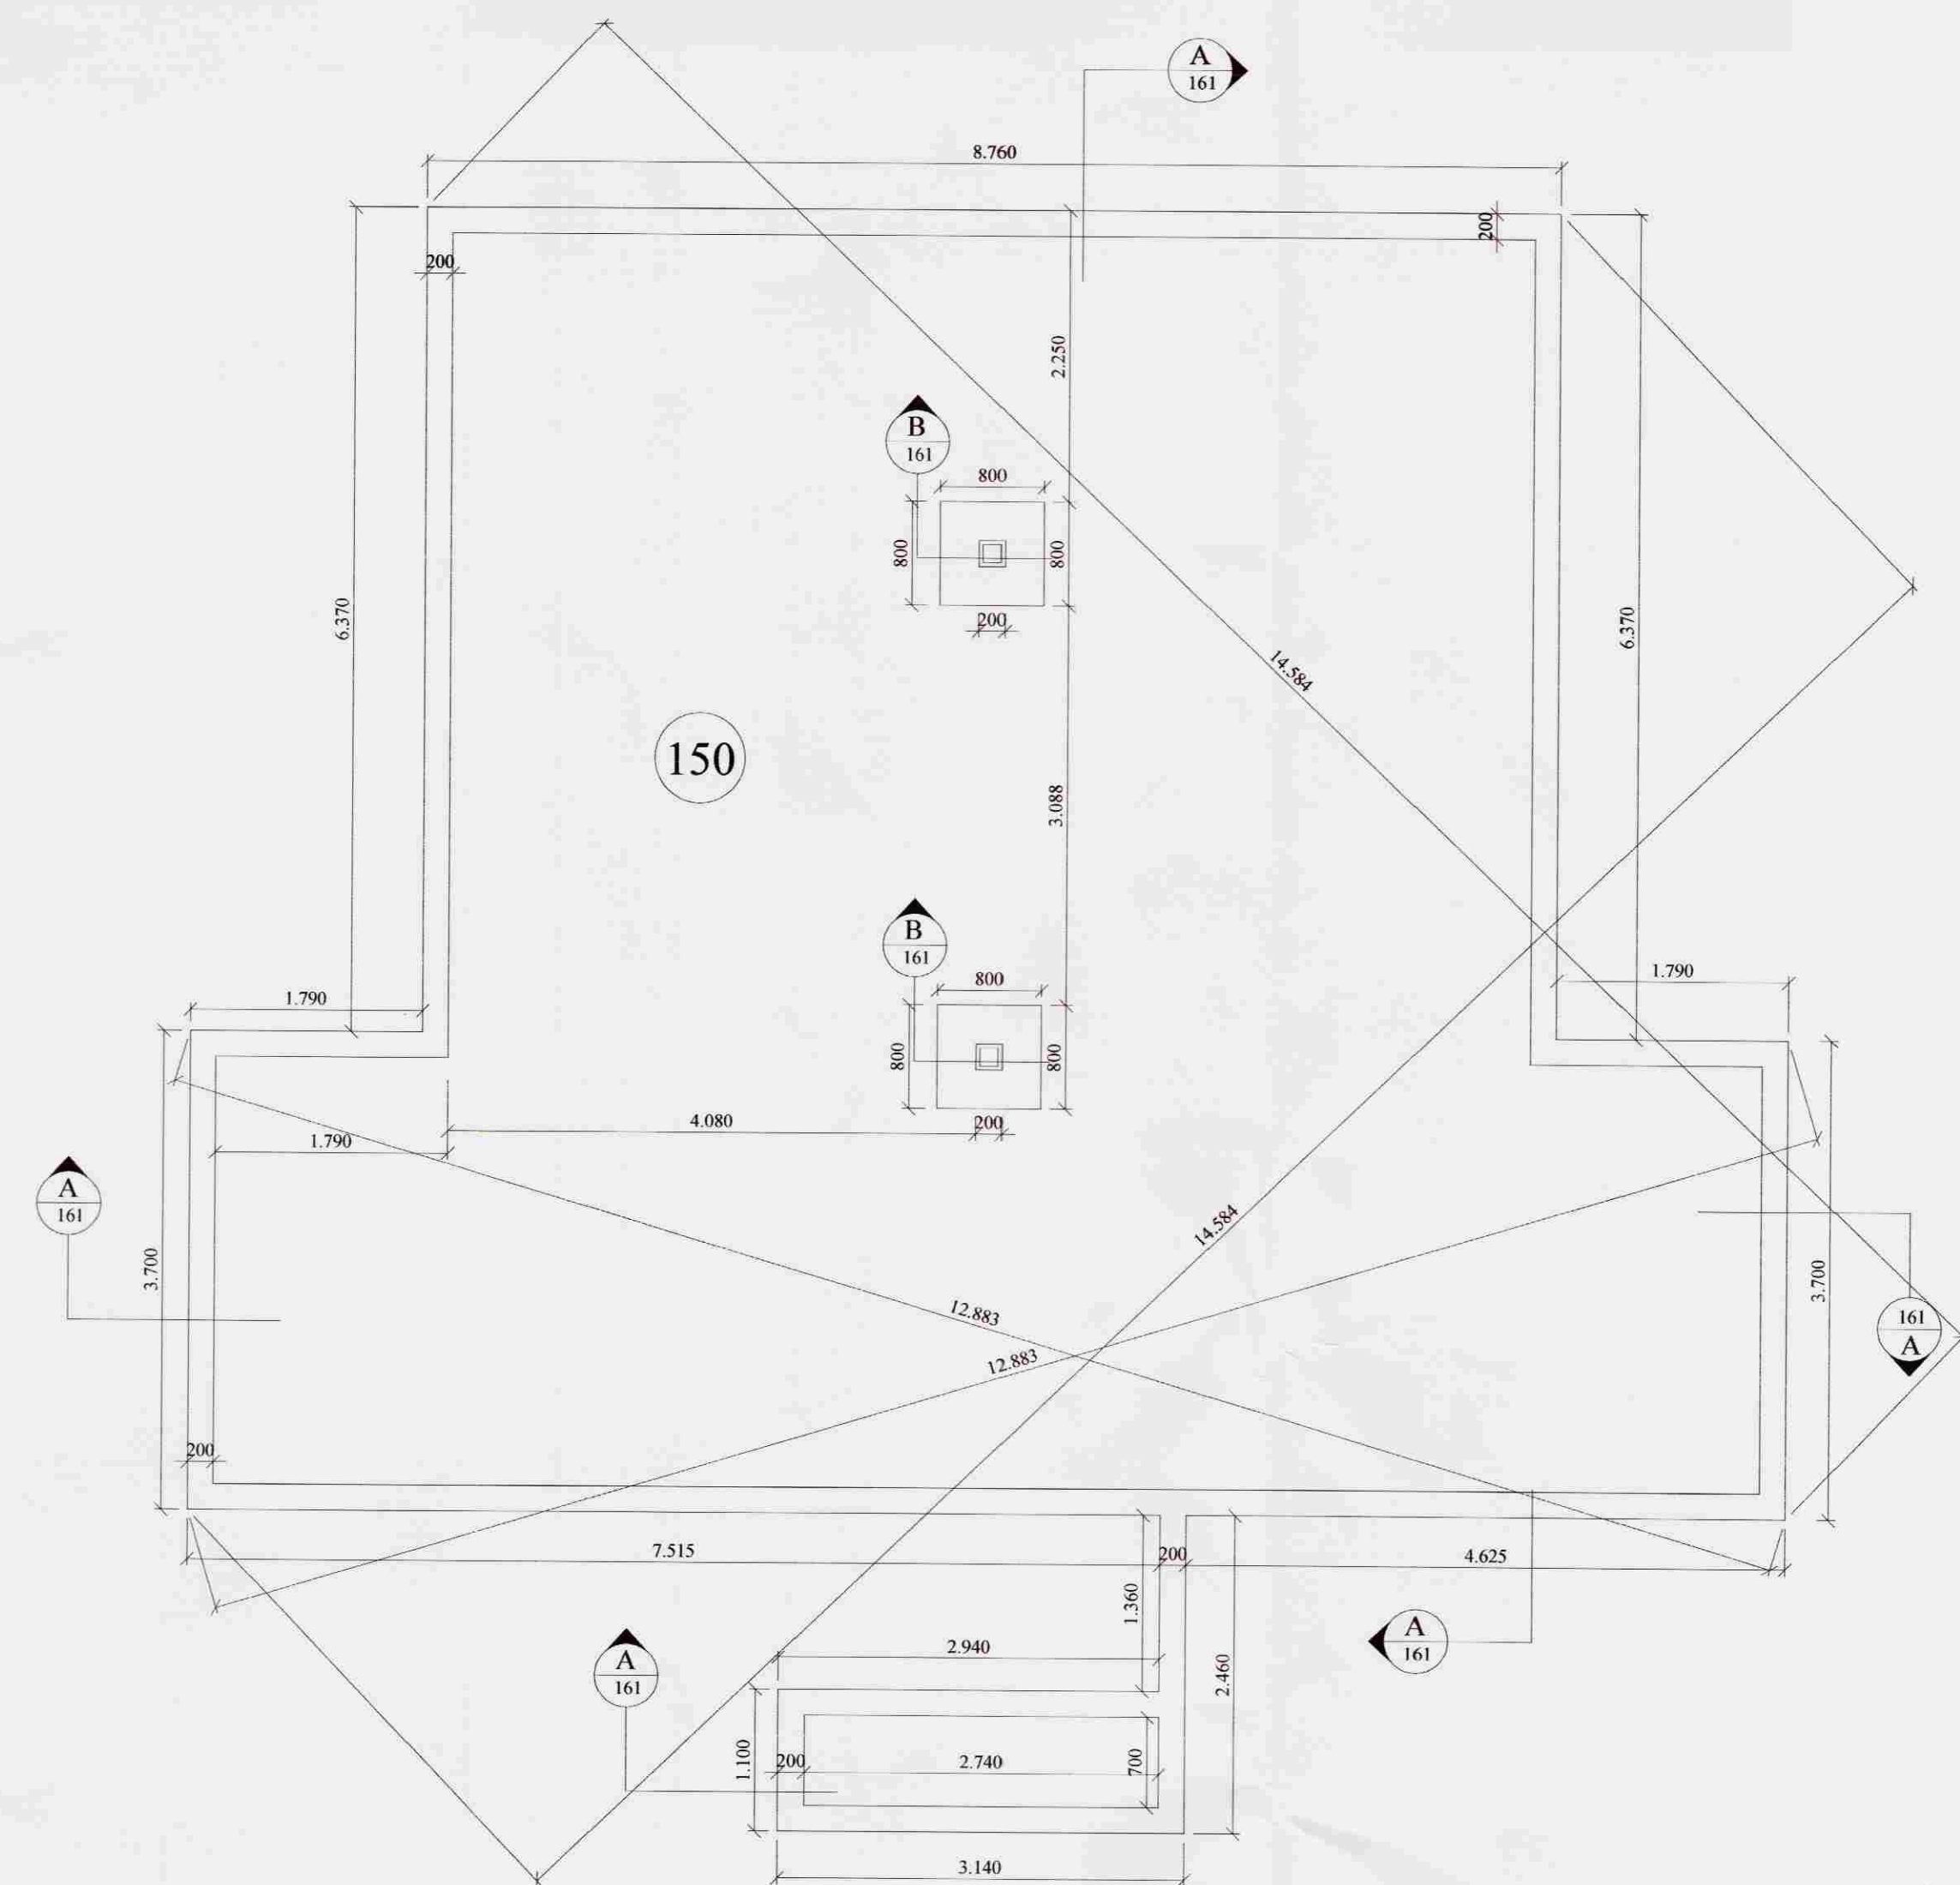

Almennt:

Öll mál skulu staðfest skv. aðaltekningum. Ef eitthvert misræmi er skulu aðaltekningar vera ráðandi, þó ber að láta hönnuði vita af misræmi. Öll mál eru í millimetrum, nema annað komi fram.


Skýringar - Steinsteypa og bendistál

Styrkleikaflokkar efnis:

Steypa: C25/30-22-S3-2b
Bendistál: B500C

Grafið er fyrir undirstöður á heillegann burðarhæfan botn og fyllt undir sökkla og plötu með frostfríri burðarhæfri bögglabergs- eða malarfyllingu. Mesta leyfilega meðalálág á fyllingu: 0.4 MPa. Leiki vafi á gæðum fyllingar skal taka sýni fyrir kornadreifingu og framkvæmda plötupróf.

Göt komi skv. lagnateikningum.

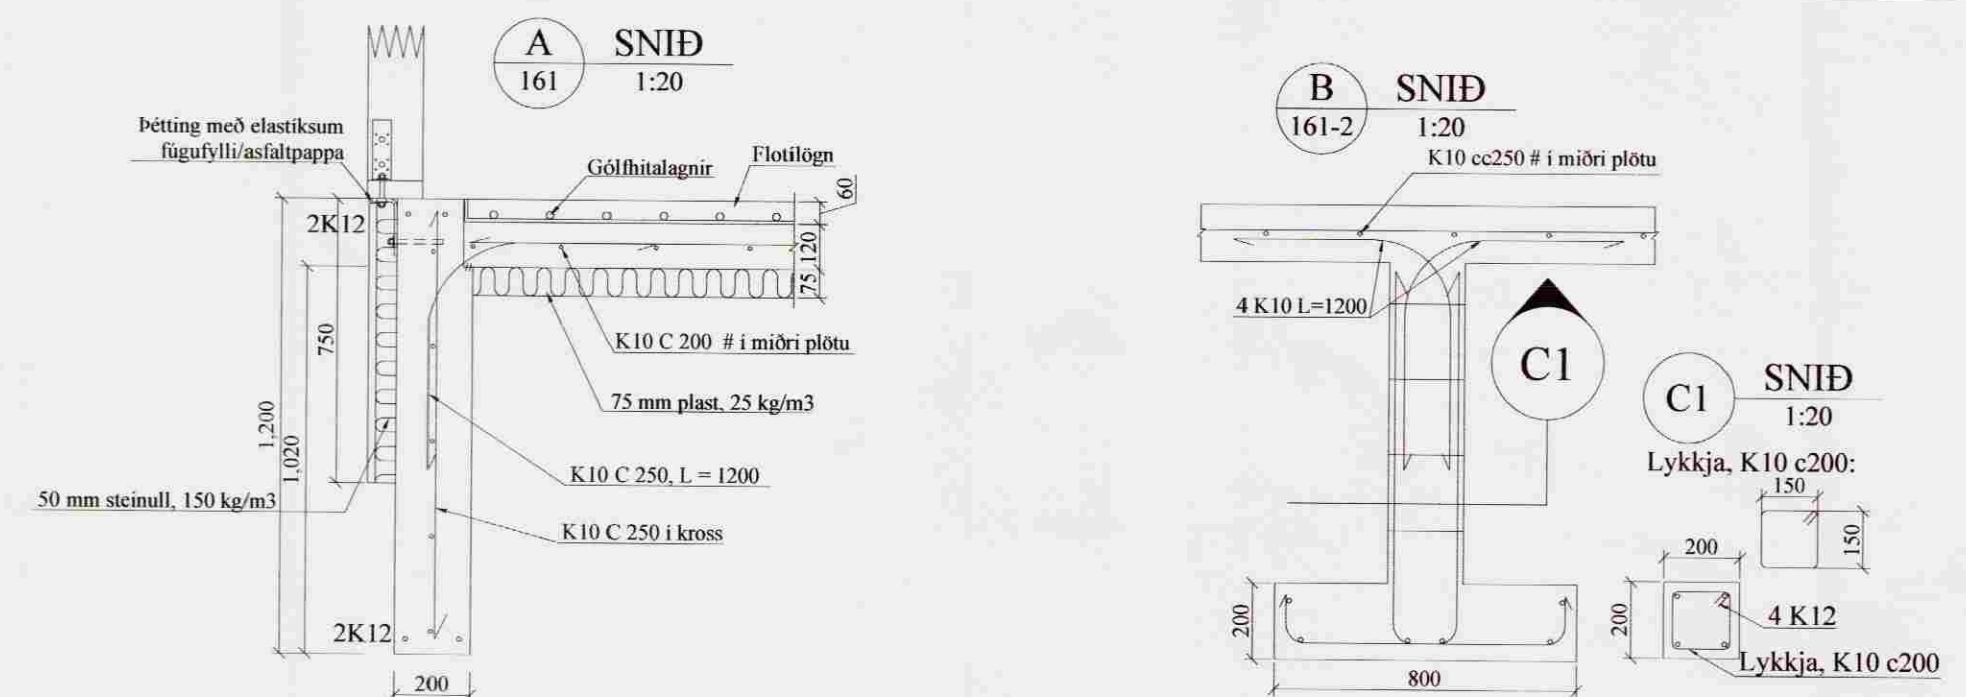

Br. nr.	Dags.	Af.	Breyting
(A)			
(B)			
(C)			
(D)			
(E)			

Snorrastaðaland 9 801 Selfoss (dreifbýli)	Teikn nr: 161
Burðarvirki Grunnmynd sökkla og snið	Frumstærð: A2
Dags: 26.08.08	Mkv: 1:50/20
Samþ: <i>[Signature]</i>	Hann: GBS
020162-3099	V.nr: 08 051
	Teikn: -

VGS
VERKFRÆÐISTOFA
GUÐJÓNS P. SIGFÚSSONAR EHF.
AUSTURVEGI 42, 2.HÆÐ,
800 SELFÓSSI
S: 482 2805, F: 482 3818
NETFANG: VGS@VGS.IS