
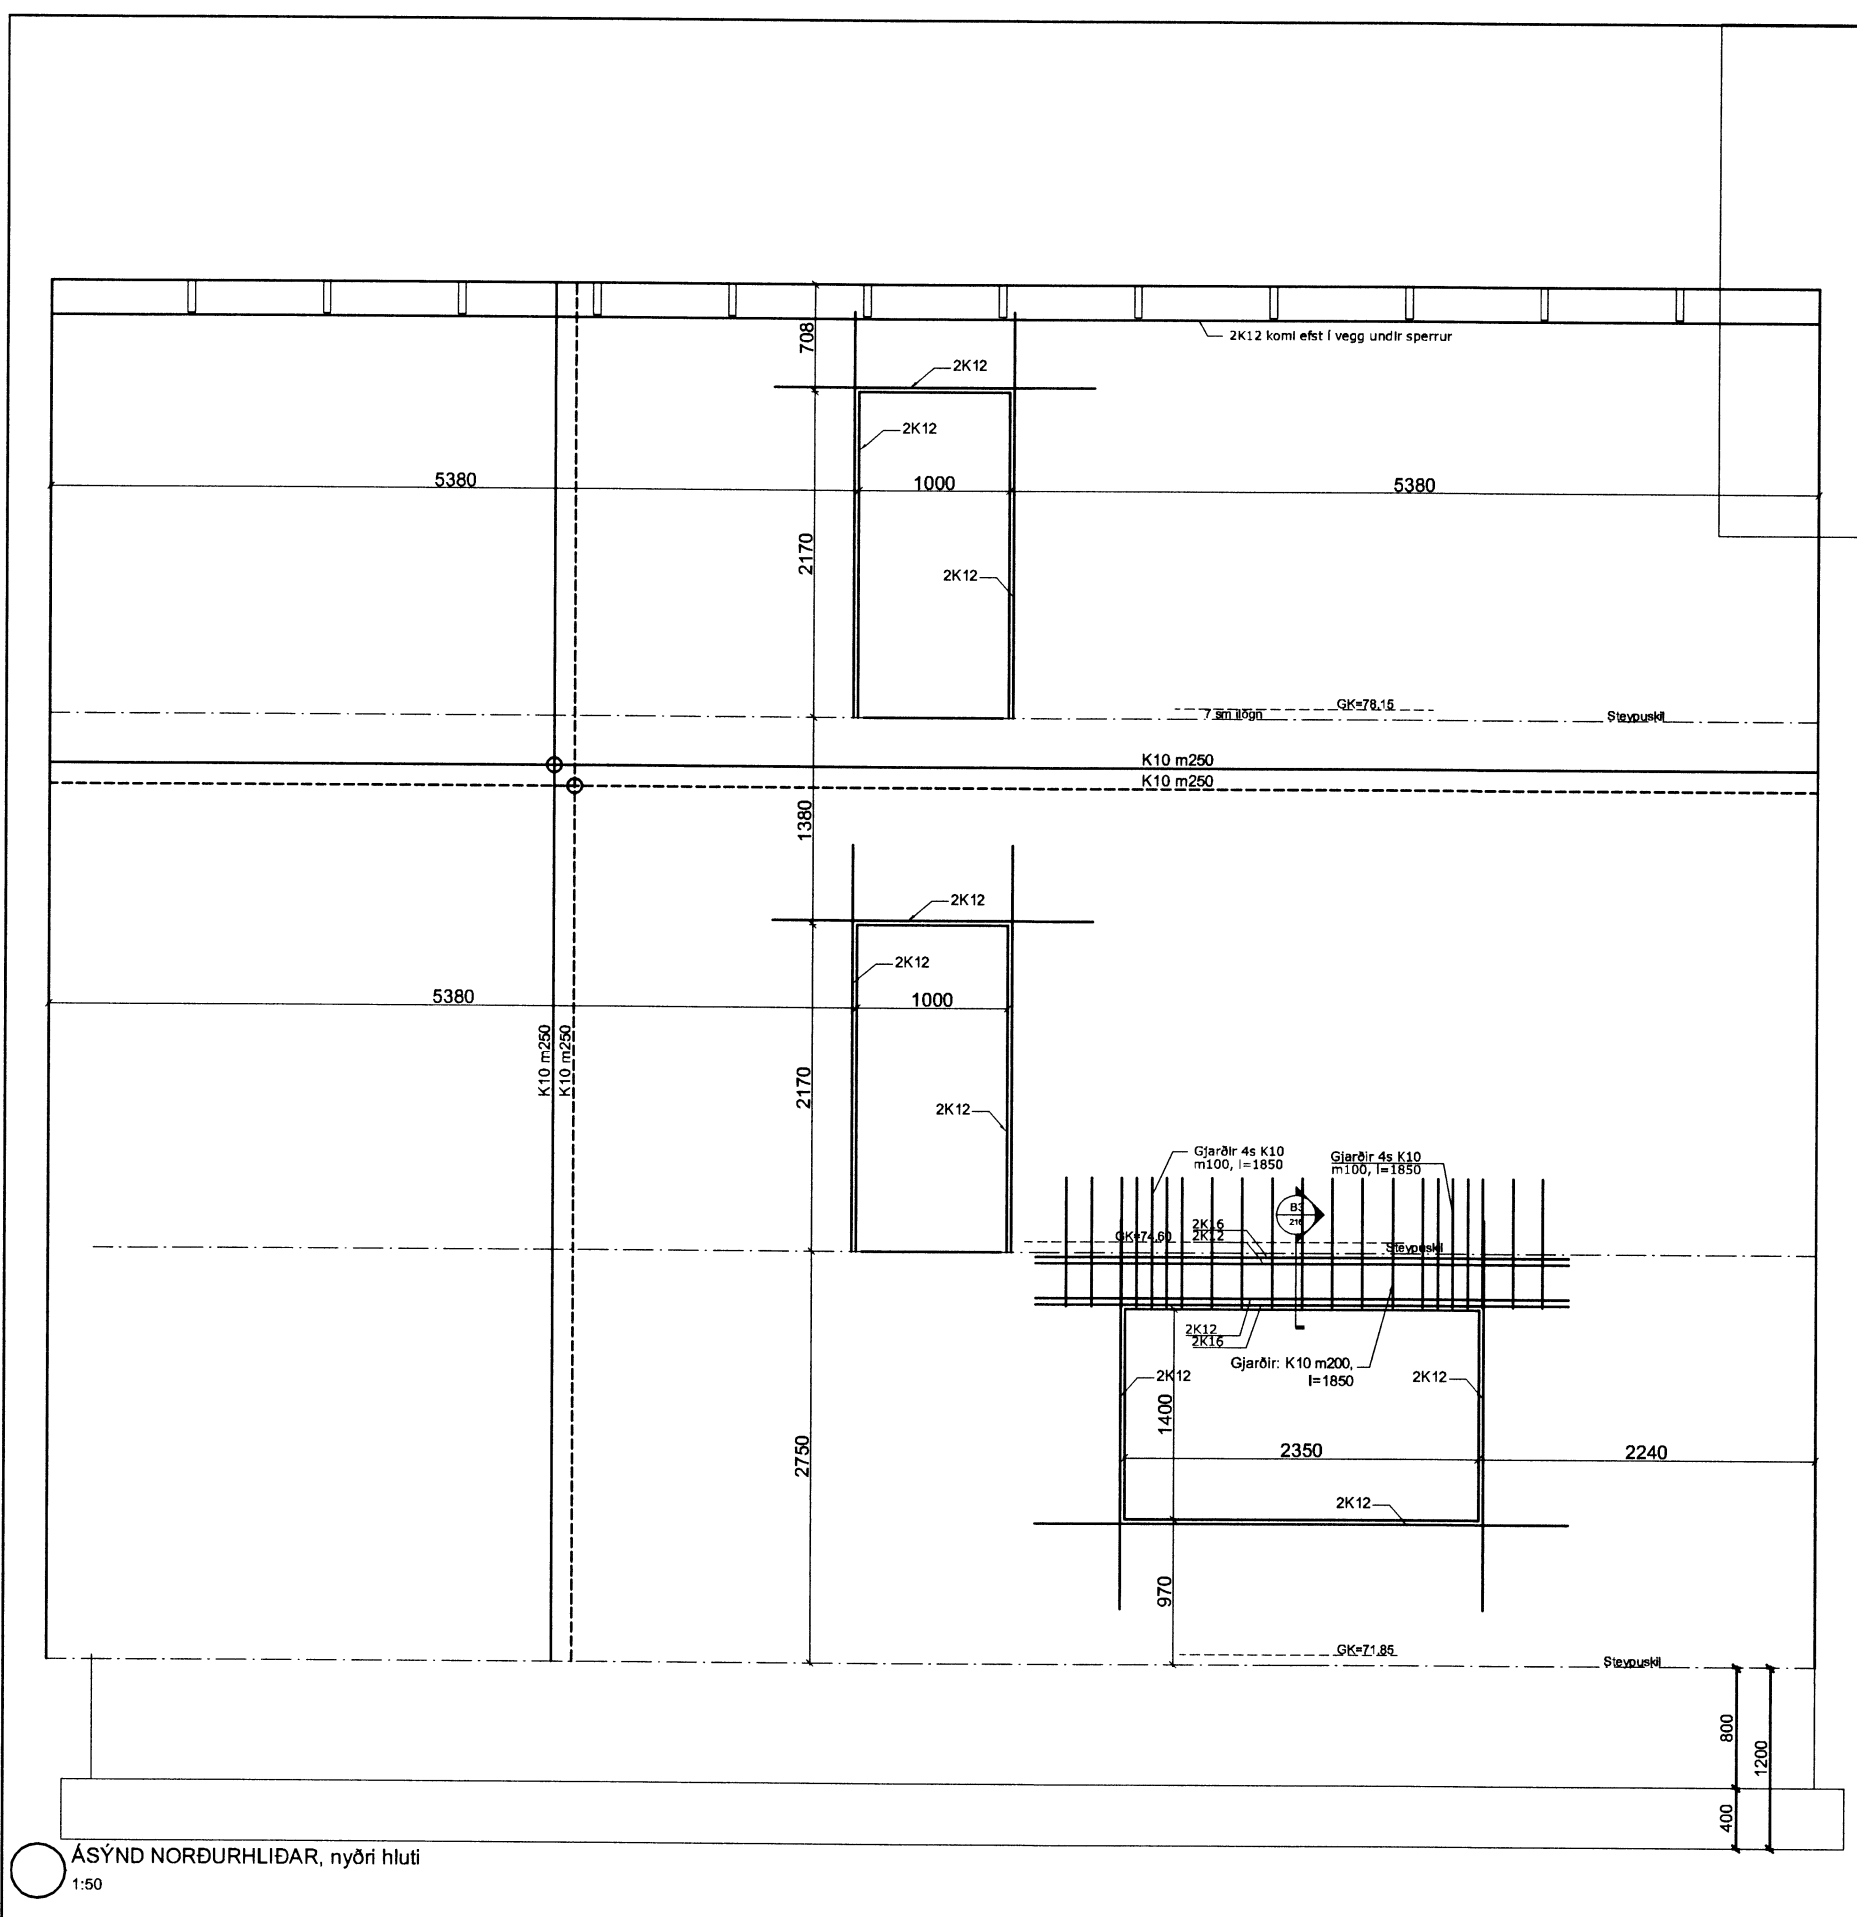


Útvegið er byggisamráð og byggisveita b.s.
 Vinnuástand
 27.08.2015
 H. Guðjónsson

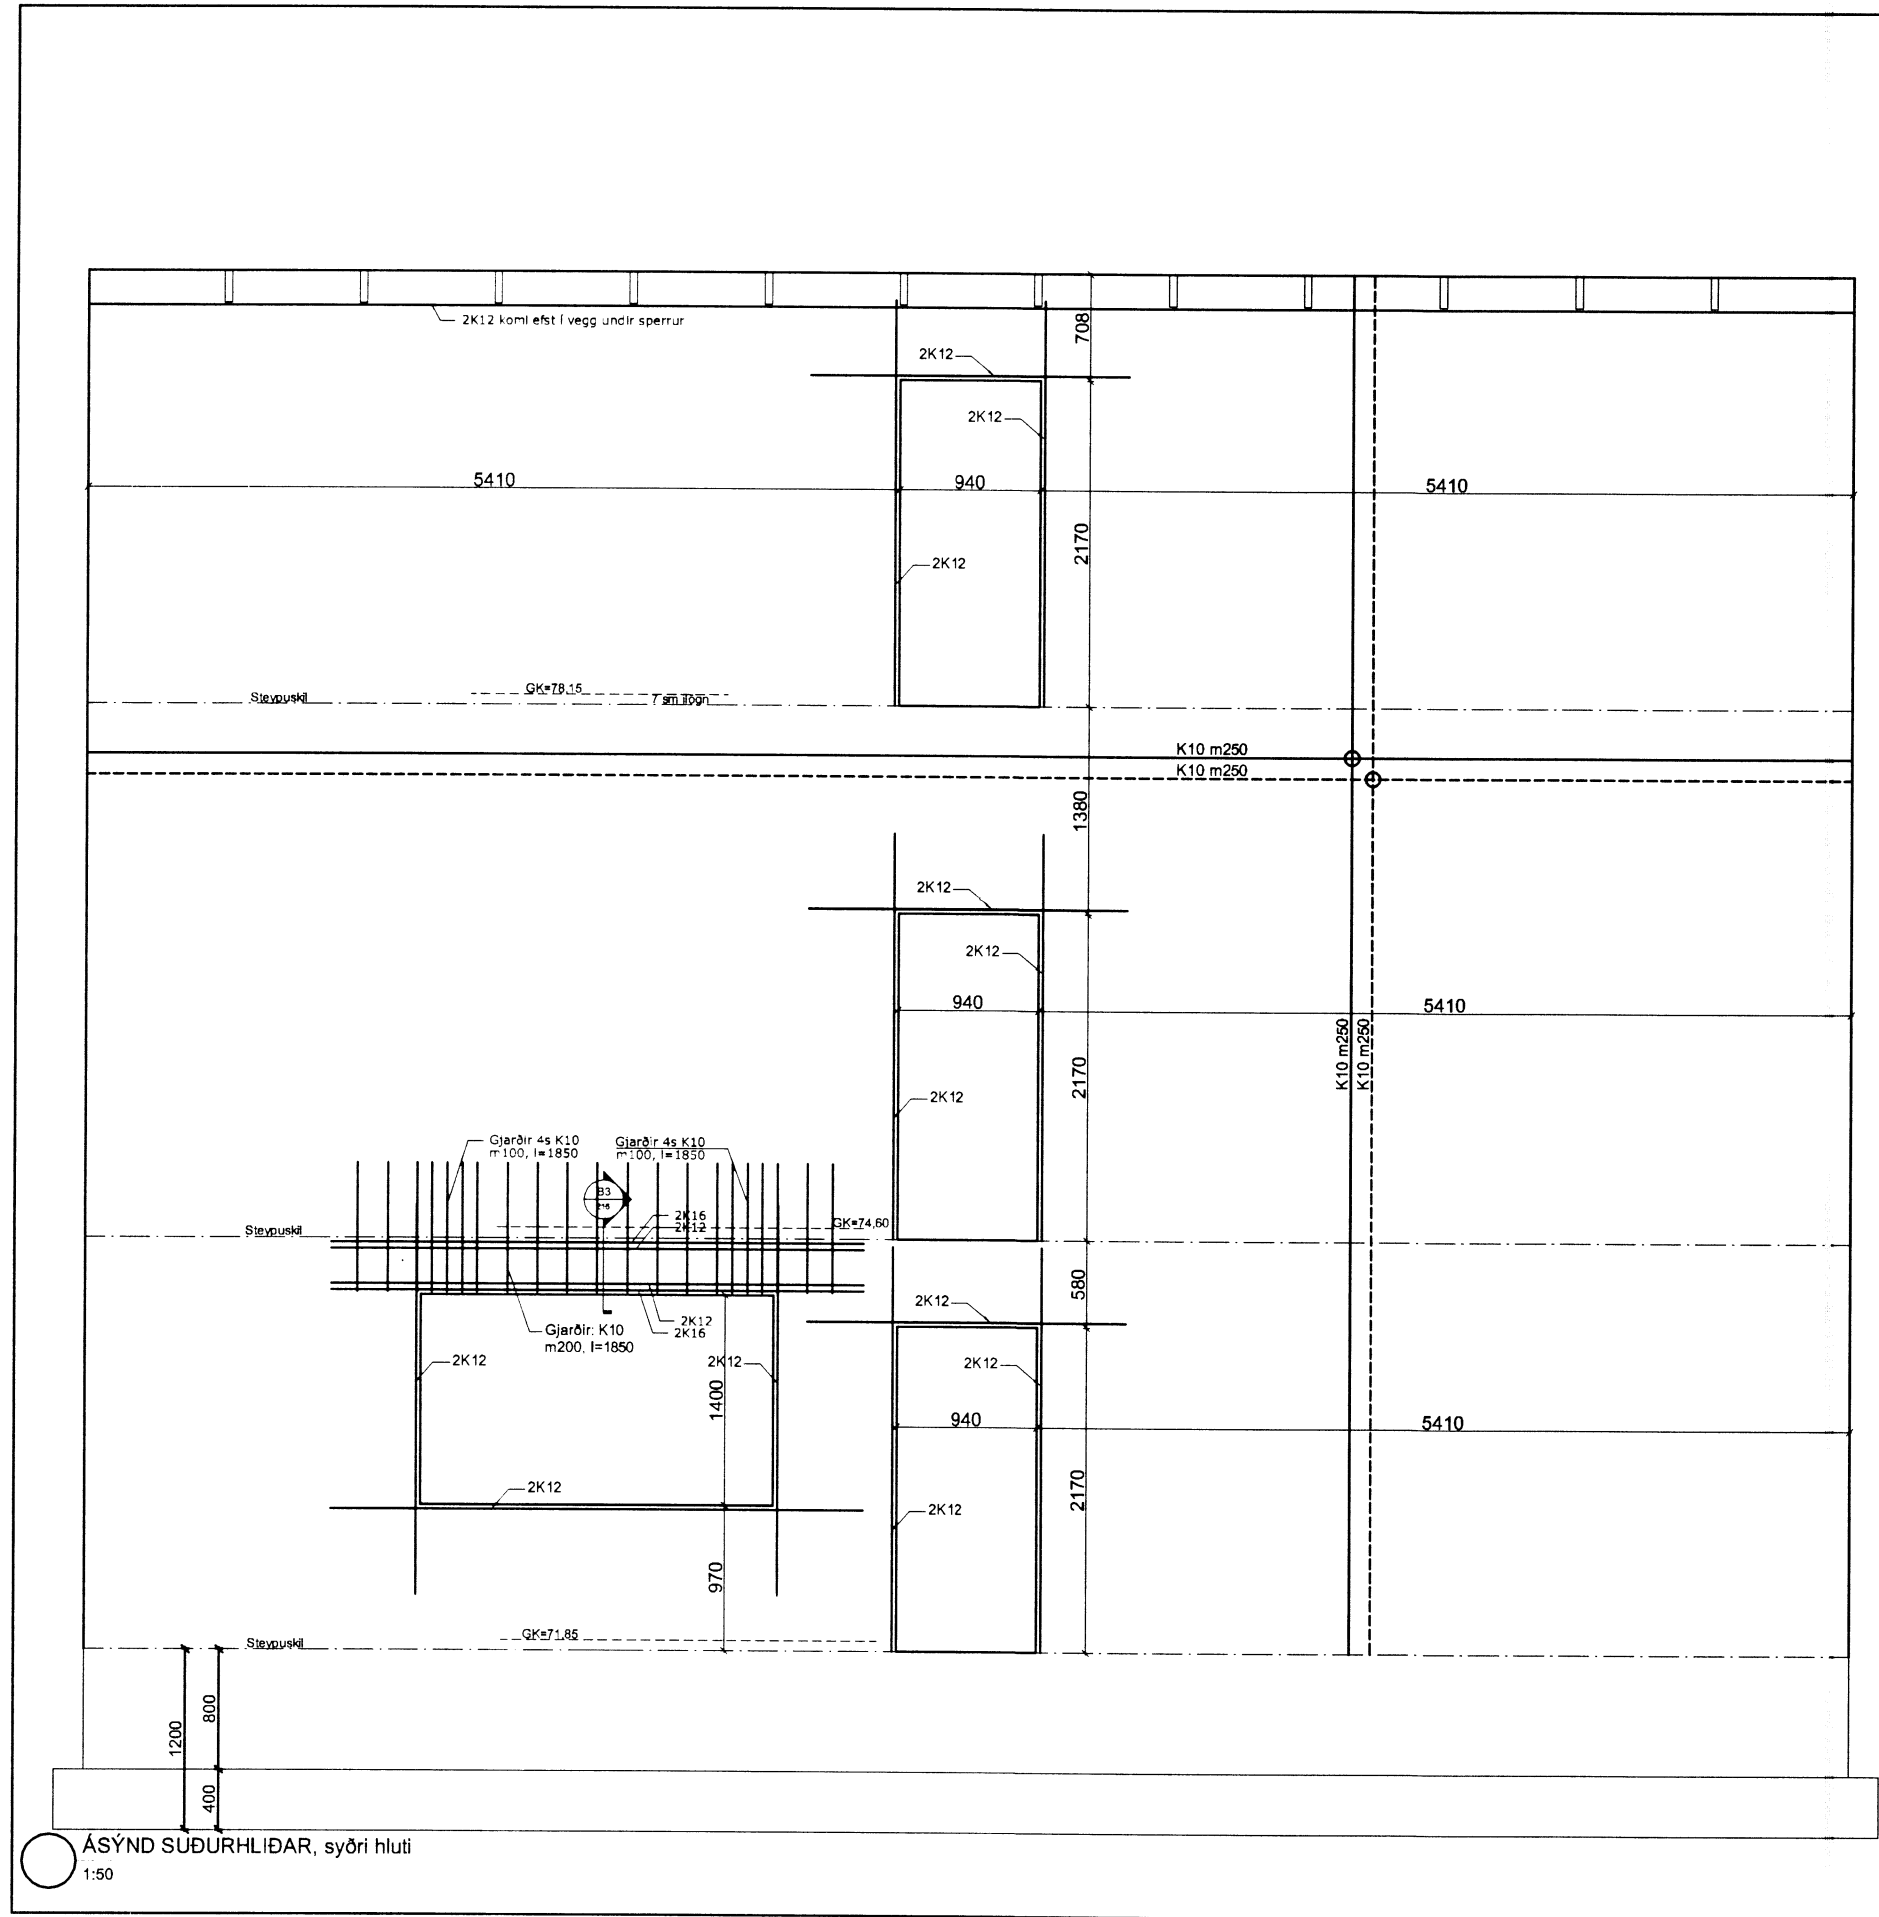

ÁSYND SÚÐURHLÍÐAR, syðri hluti
 1:50

ÁSYND NORDURHLÍÐAR, nýðri hluti
 1:50

Breytingar:

HÚSEY
 Teikni- og verkfræðisvæðing. SELFOSS

Vinnustofa: Stóru-Sandvík 4,
 801 Selfoss.
 Sími 482-1738 / 898-9199
 Netfang: husey@internet.is

Áb.m. og réttahæfing: Samúel Smári Hreggviðsson,
 byggingateknifræðingur, M.T.F.Í.
 Kt.: 200752-4659

Víðfangsefni:
 DALBRAUT 10, Laugarvatni
 Bláskógabyggð

Verkhliut:
 Burðarvirki:
 Ásýnd útveggja

Mælikvæði: 1:50
 Teiknað/Reiknað: ssh

Dagsetning:
 Stóru-Sandvík 4, í ágúst 2014

Sambýkkt: 8. apríl 2015

Verknúmer:
 14-680

Teikn.nr.:
 217