
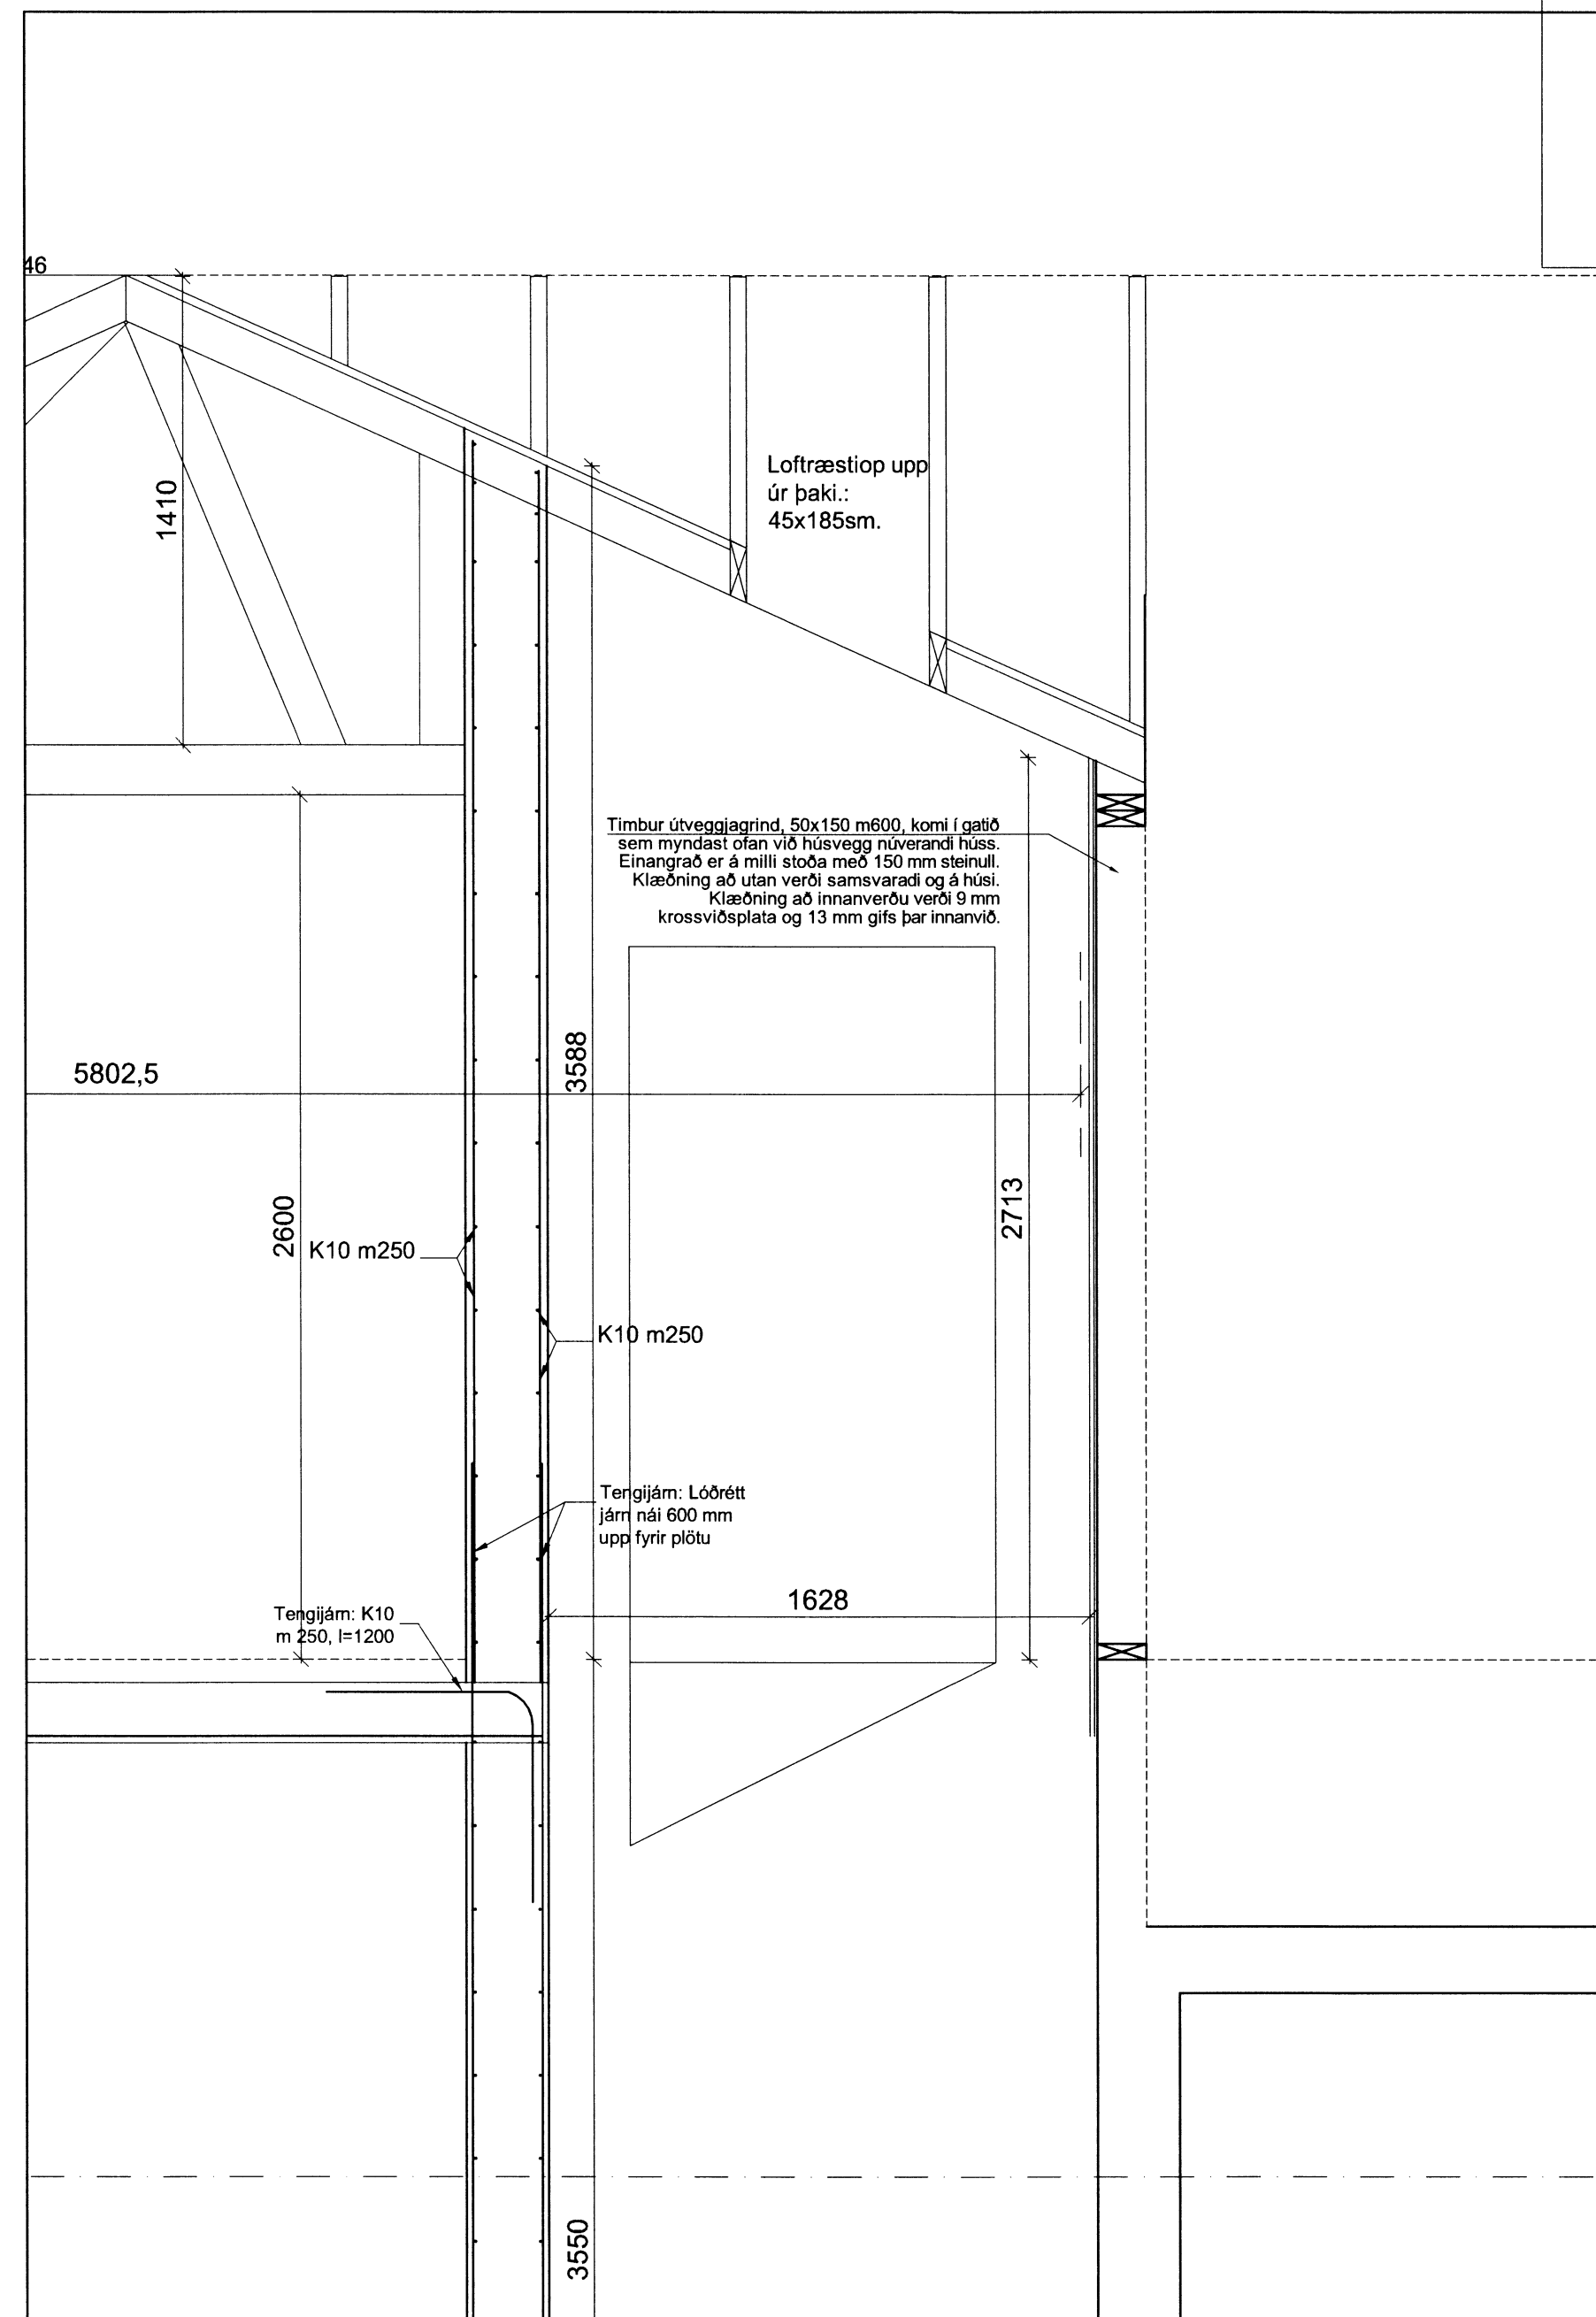



Húsey & Verkfæðingur
 27. apríl 2015
 H. Gröfi þósson

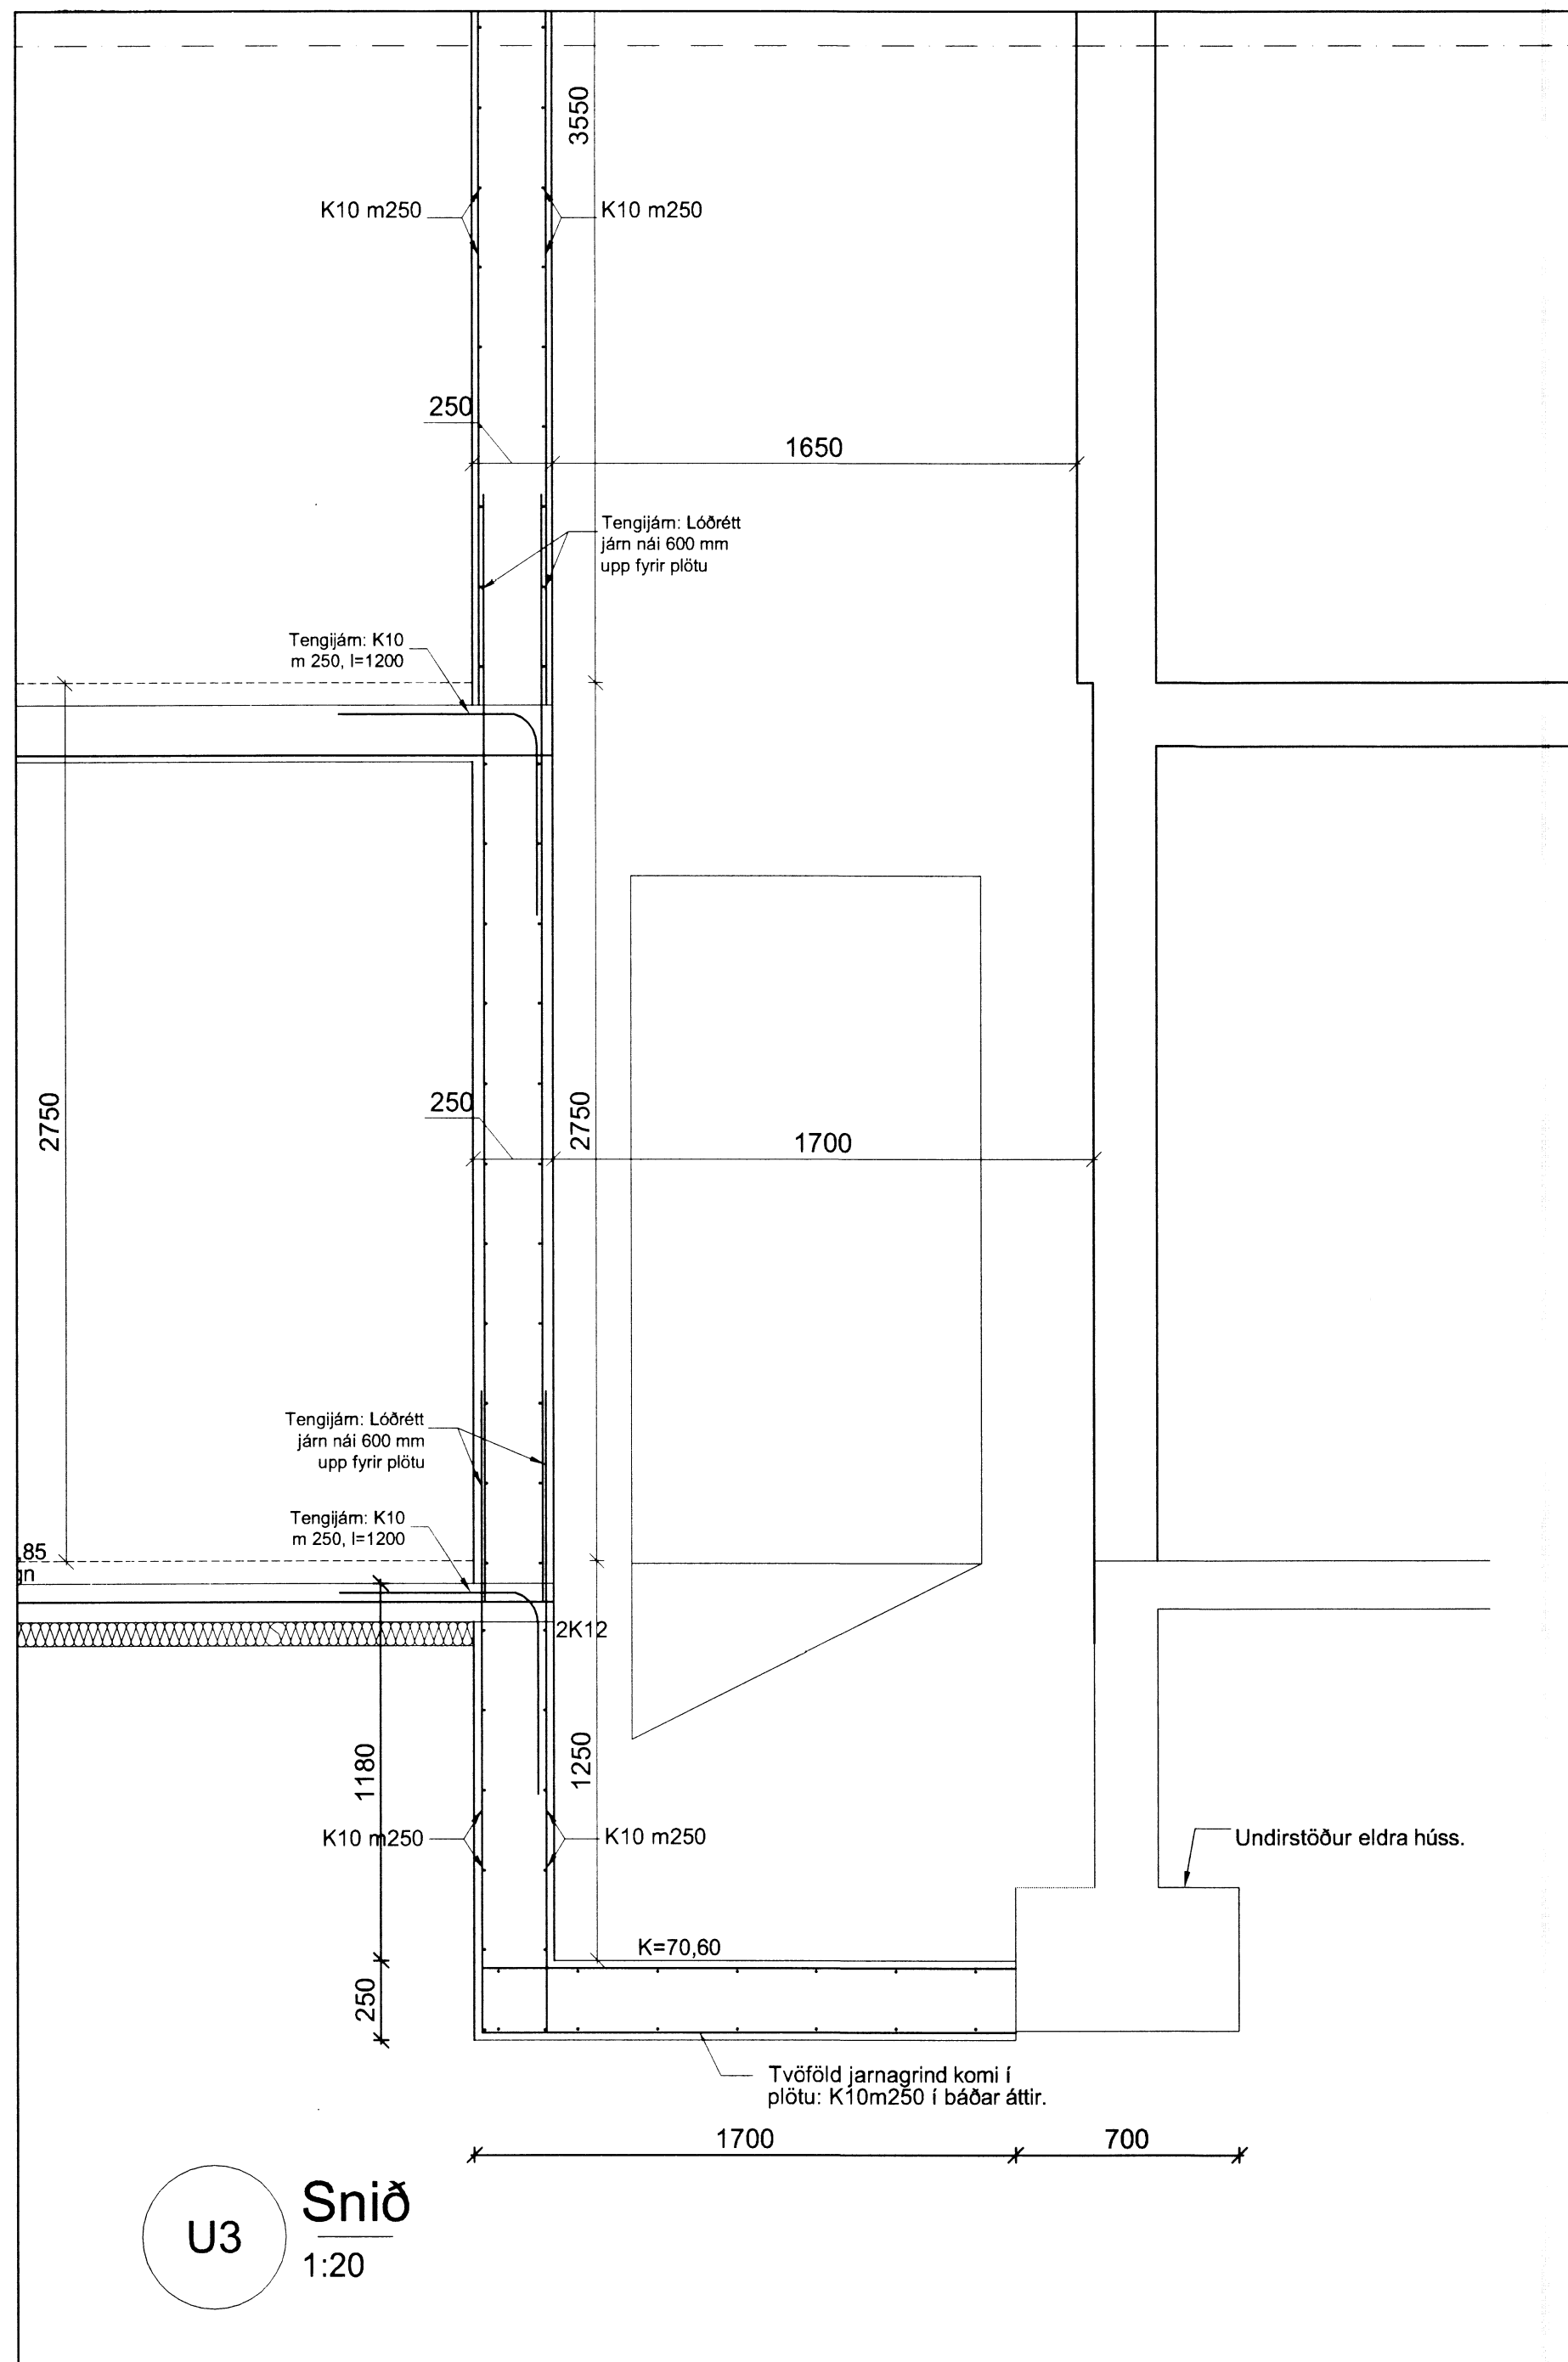

Breytingar:	
 Teikni- og verkfræðingur. SELFOSSI	
Vinnustofa:	Stóru-Sandvík 4, 801 Selfoss. Sími 482-1738 / 898-9199 Netfang: husey@internet.is
Áb. m. og réttthafi ©:	Samúel Smári Hreggviðsson, byggingatæknifræðingur, M.T.F.I. Kl.: 200752-4659
Viðfangsefni:	DALBRAUT 10, Laugarvatni Bláskógabyggð
Verklut:	Burðarvirki: Snið U3
Mælikvæði:	1:50
Teiknað/Reiknað:	ssh
Dagsetning:	Stóru-Sandvík 4, í janúar 2015
Samþykkt:	22. apríl 2015
Verknúmer:	14-680
Telkn.nr.:	219