




Samþykkt  
 27 MARS 2007  
 Hilmar Ólafsson  
 Byggingarfulltrúi uppsveita Ánessýslu

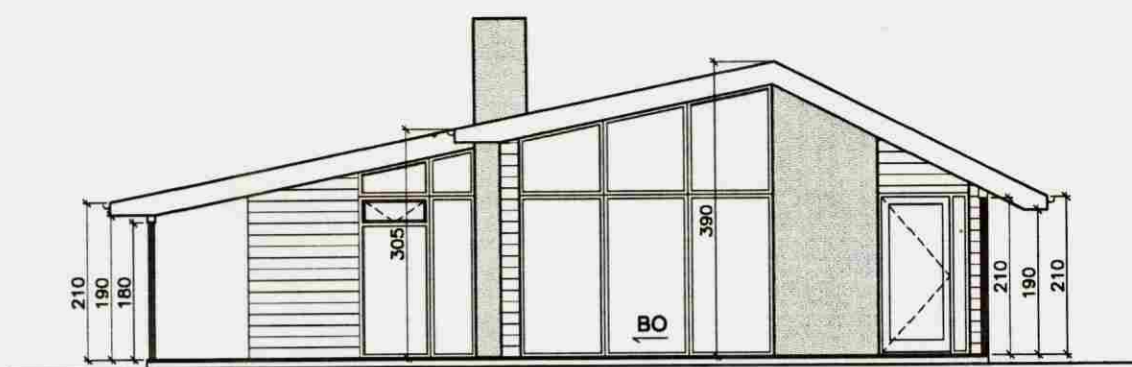


ÓTLIT SUDUR

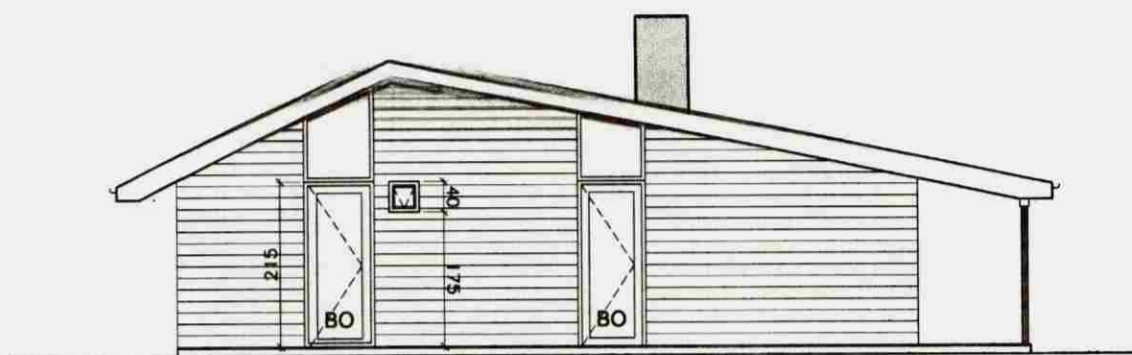


ÓTLIT NORDUR

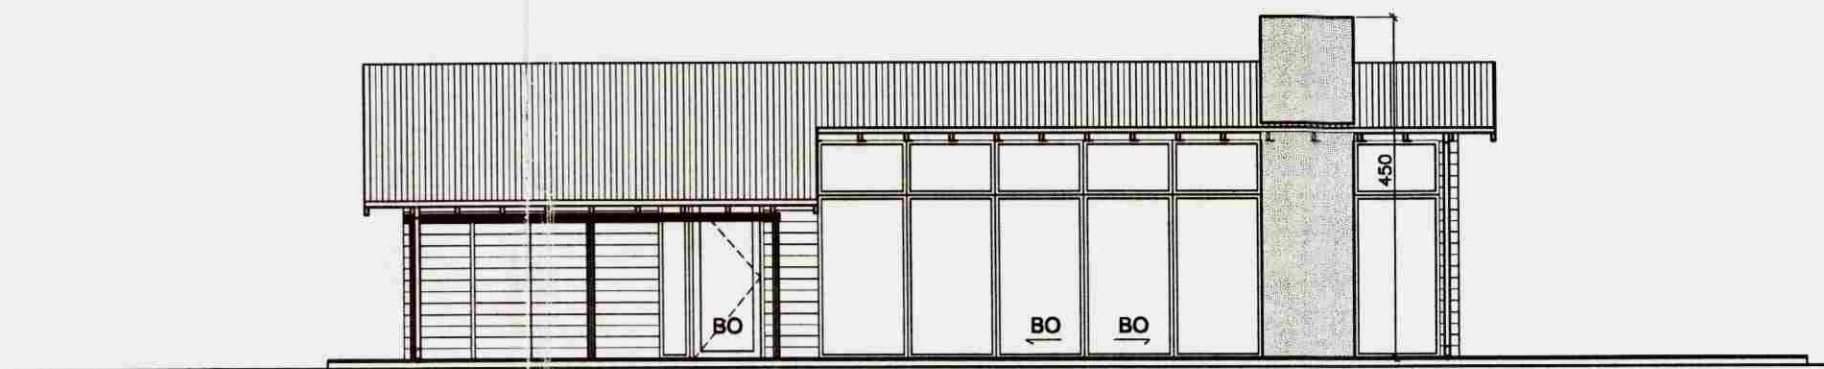


ÓTLIT VESTUR

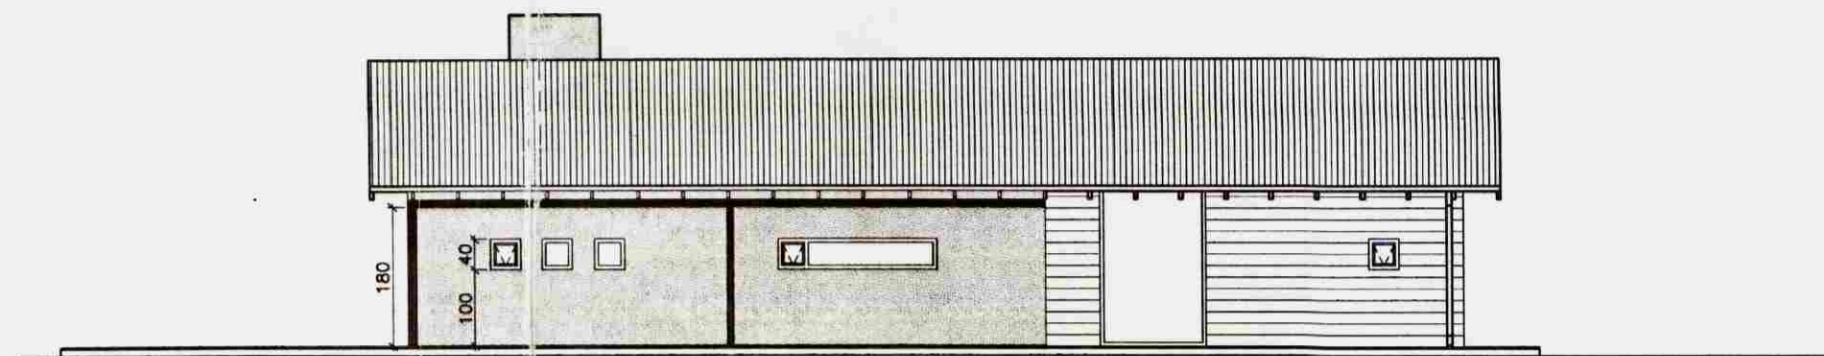

ÓTLIT AUSTUR

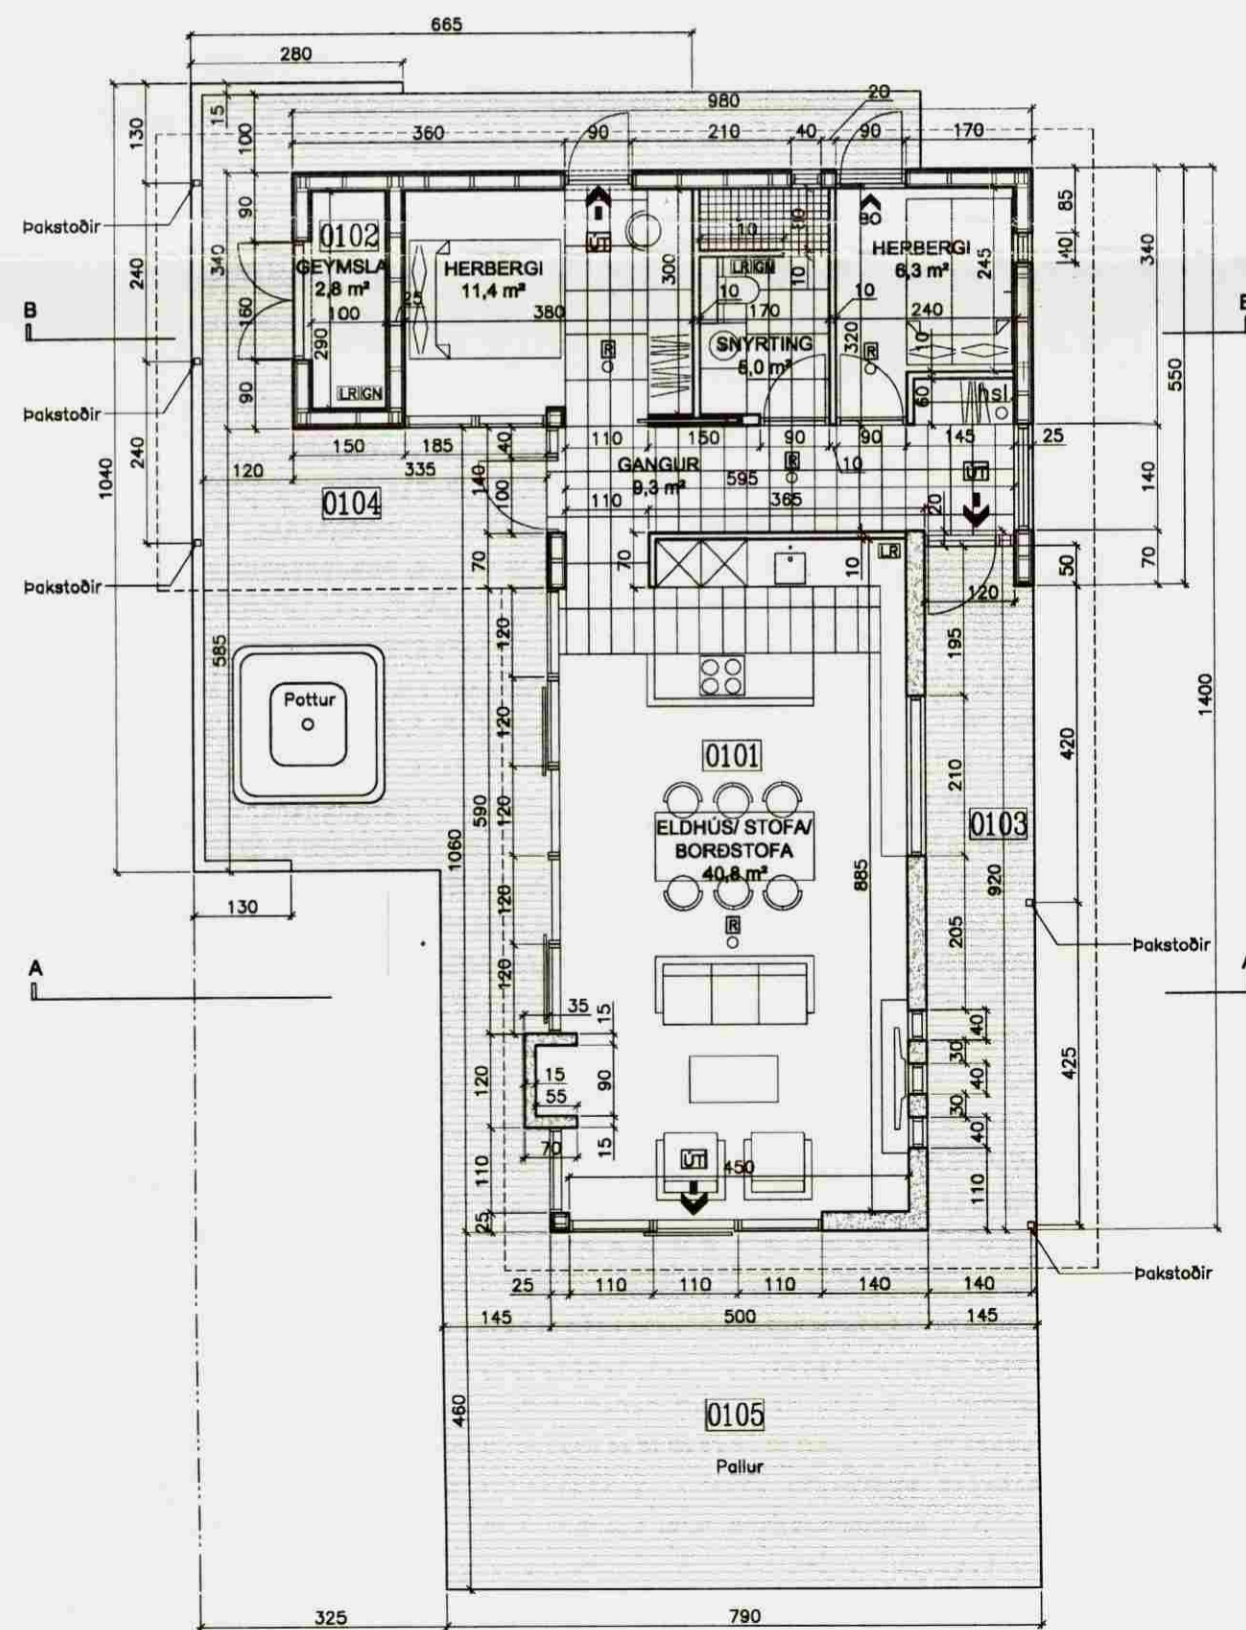

GRUNNMYND

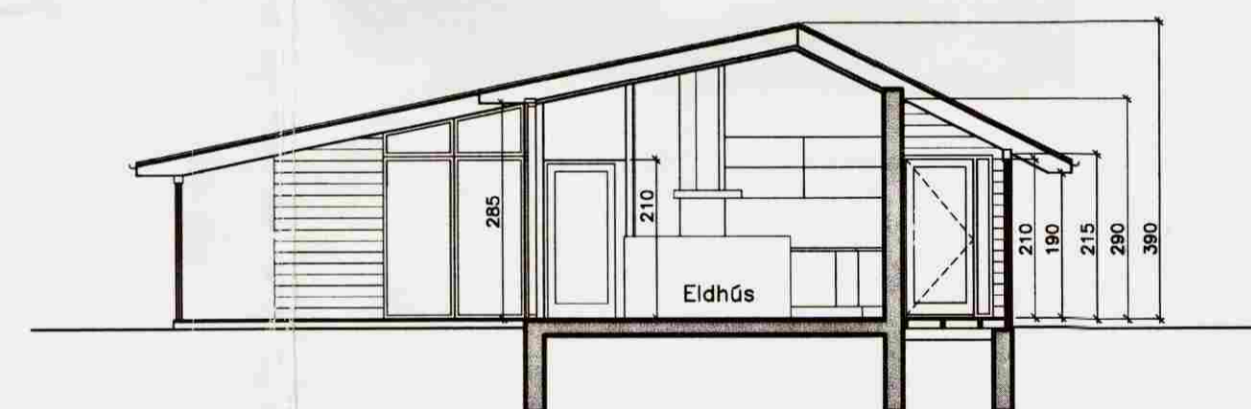


SNEIDING A-A



SNEIDING E-B

A 12.03.2007 gluggi/hurð í gestaherbergi  
 ÚTG. DAGS. BREYTINGAR  
 Staðgreinir: 13400150  
 Lögarnúmer: 202582

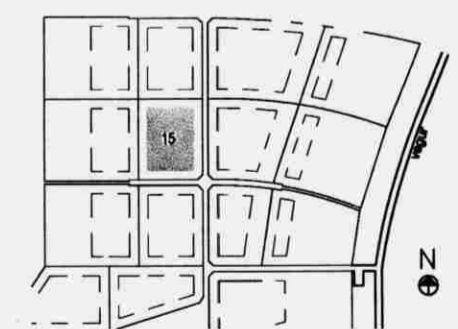

SOGSBAKKI-LÓÐ 15  
 GRÍMSNES- OG GRAFNINGSHR.

SUMARHÚS  
 ADALUPPDRETTIR VERKNR.: 06-007  
 GRUNNMYND, SNEIÐINGAR, ÚTLIT KVARÐI: 1:100  
 DAGS: 26.08.2006  
 TEIKN: ÓSVH  
 ÚTGÁFA Í GILDI: TEIKN.NR.:

A 20.002

**funkis** arkitektar  
 Teiknistofa Þinghólstræti 27 101 Reykjavík  
 Sími: 552 64 40 email: funks@funk.is  
 Anna Kr. Hjartardóttir arkitekt faf kt:150964-5889  
 Ari Már Lúðvíksson arkitekt faf kt:060958-6459  
 Ómar Sigurbjörgsson inn.ark. fhi kt:260958-4969