
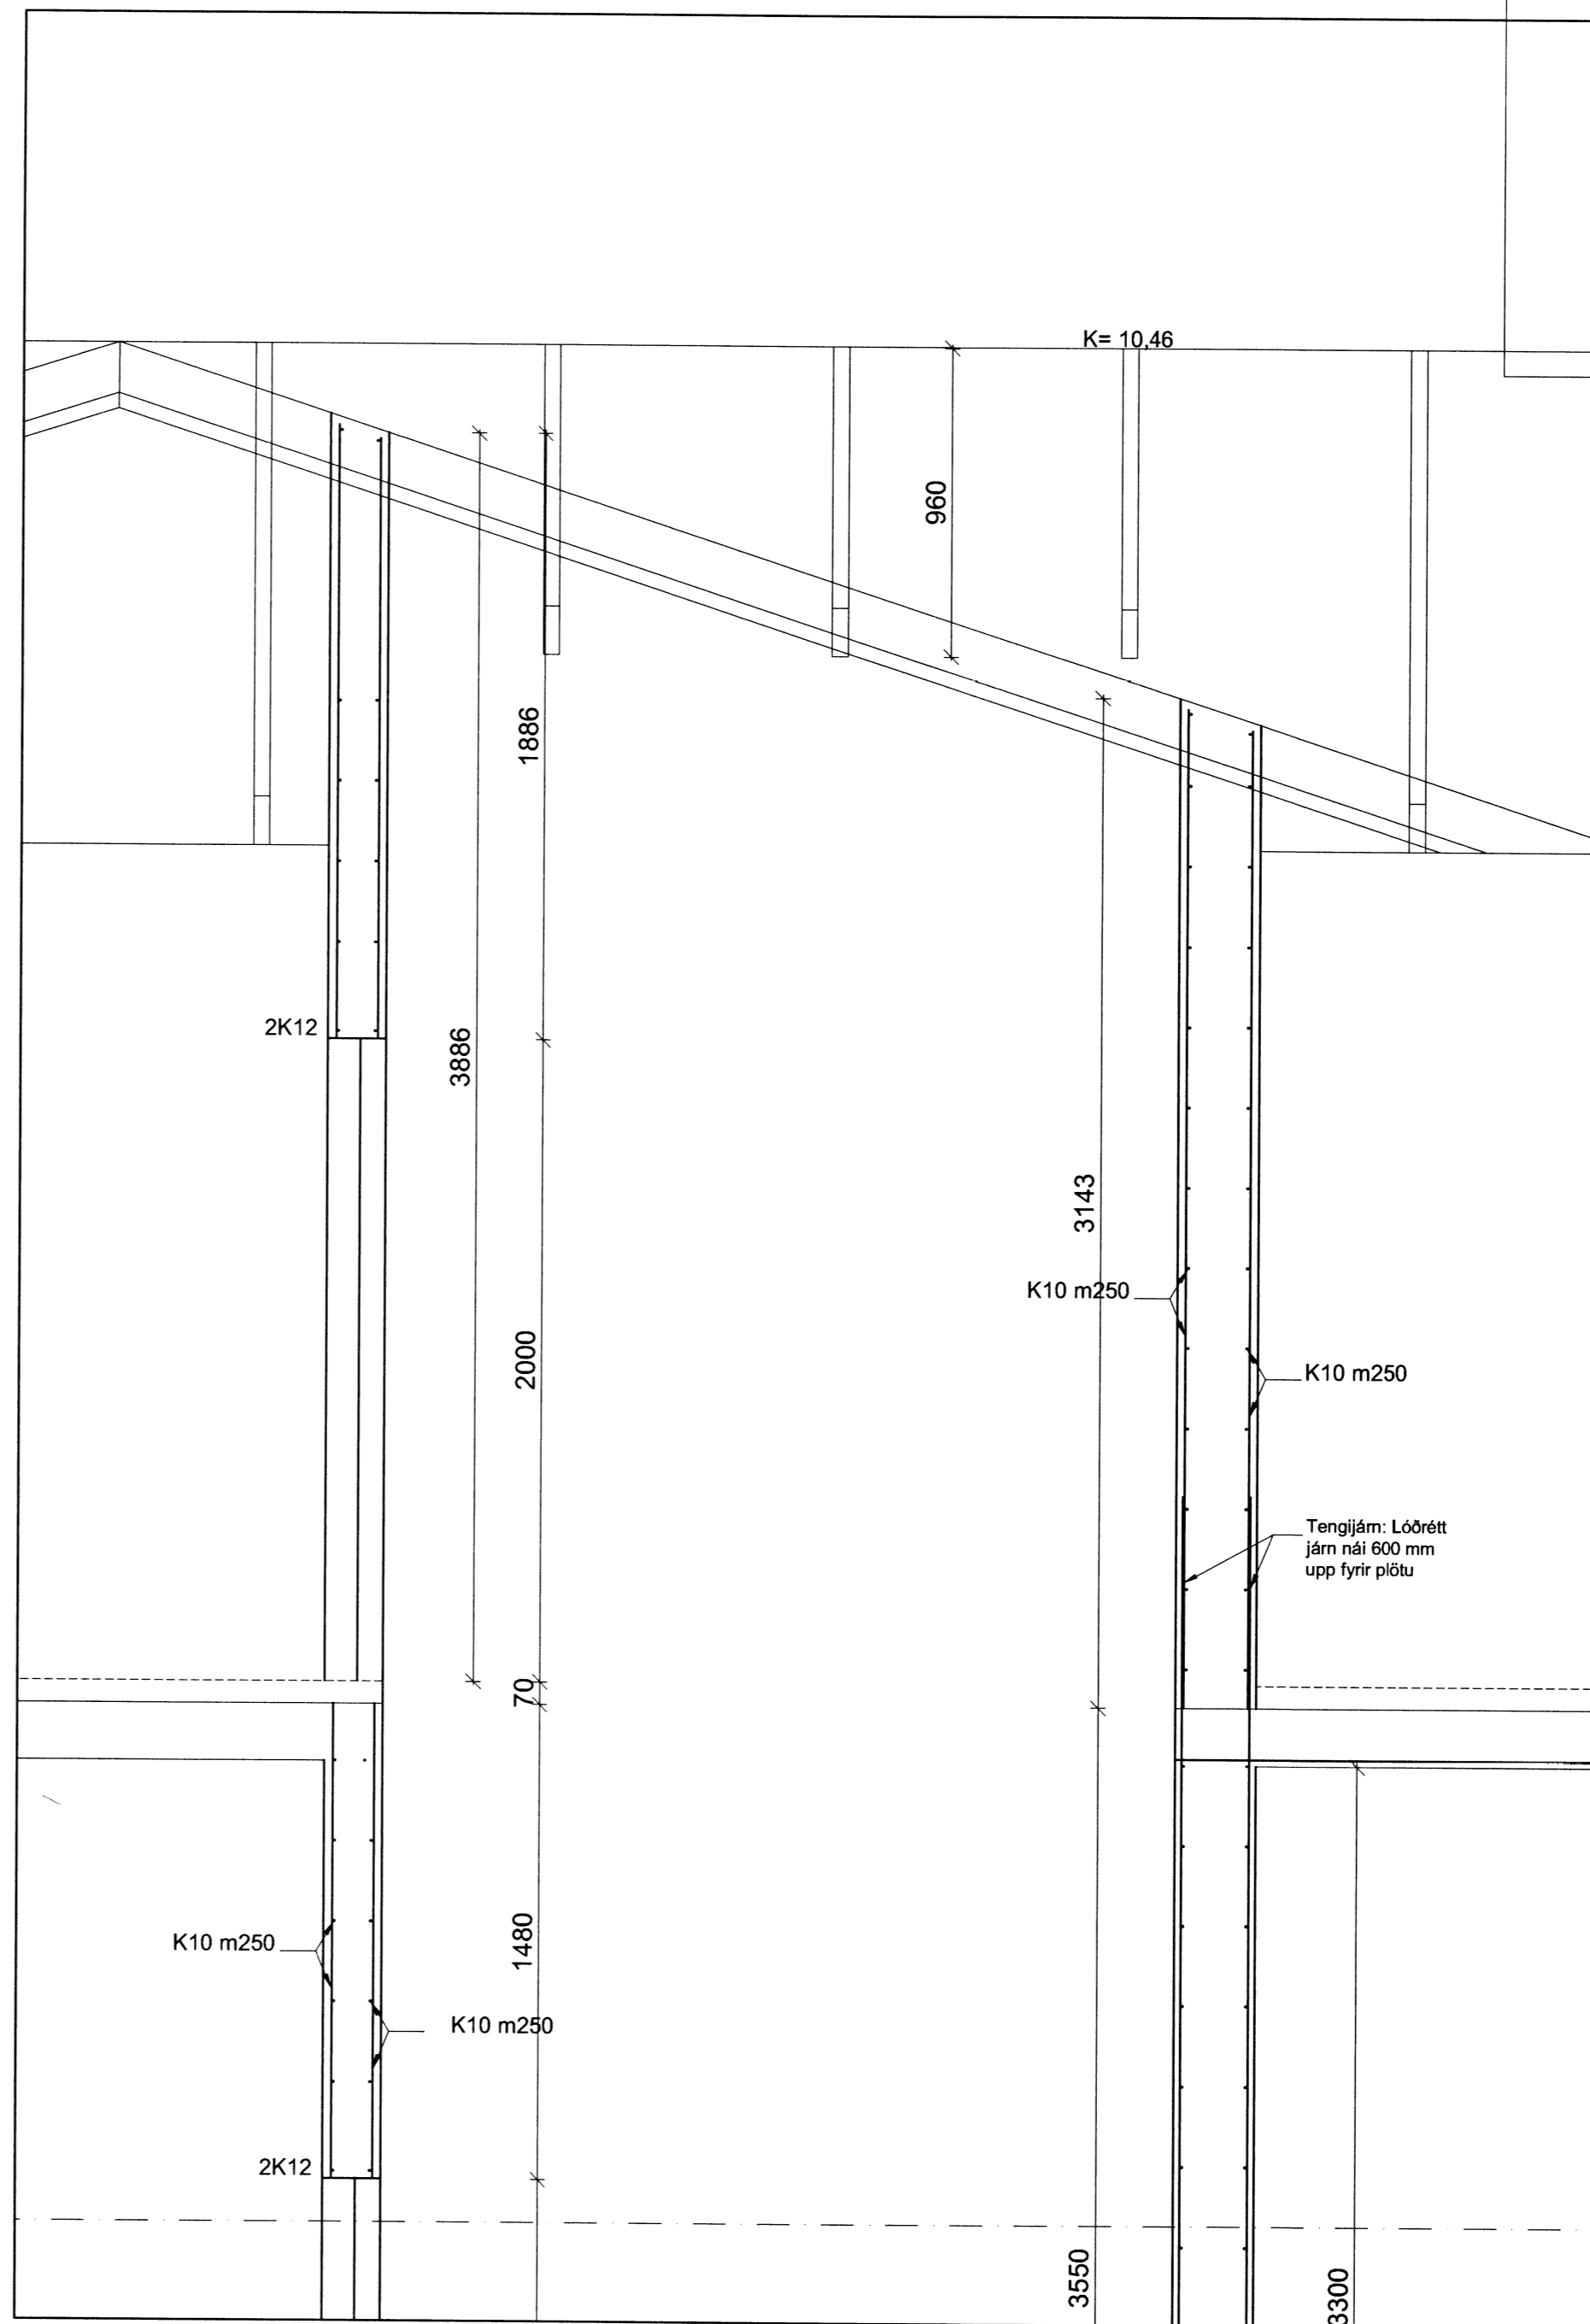


Yfirlit
22.04.2015
H. Gregori Þósson

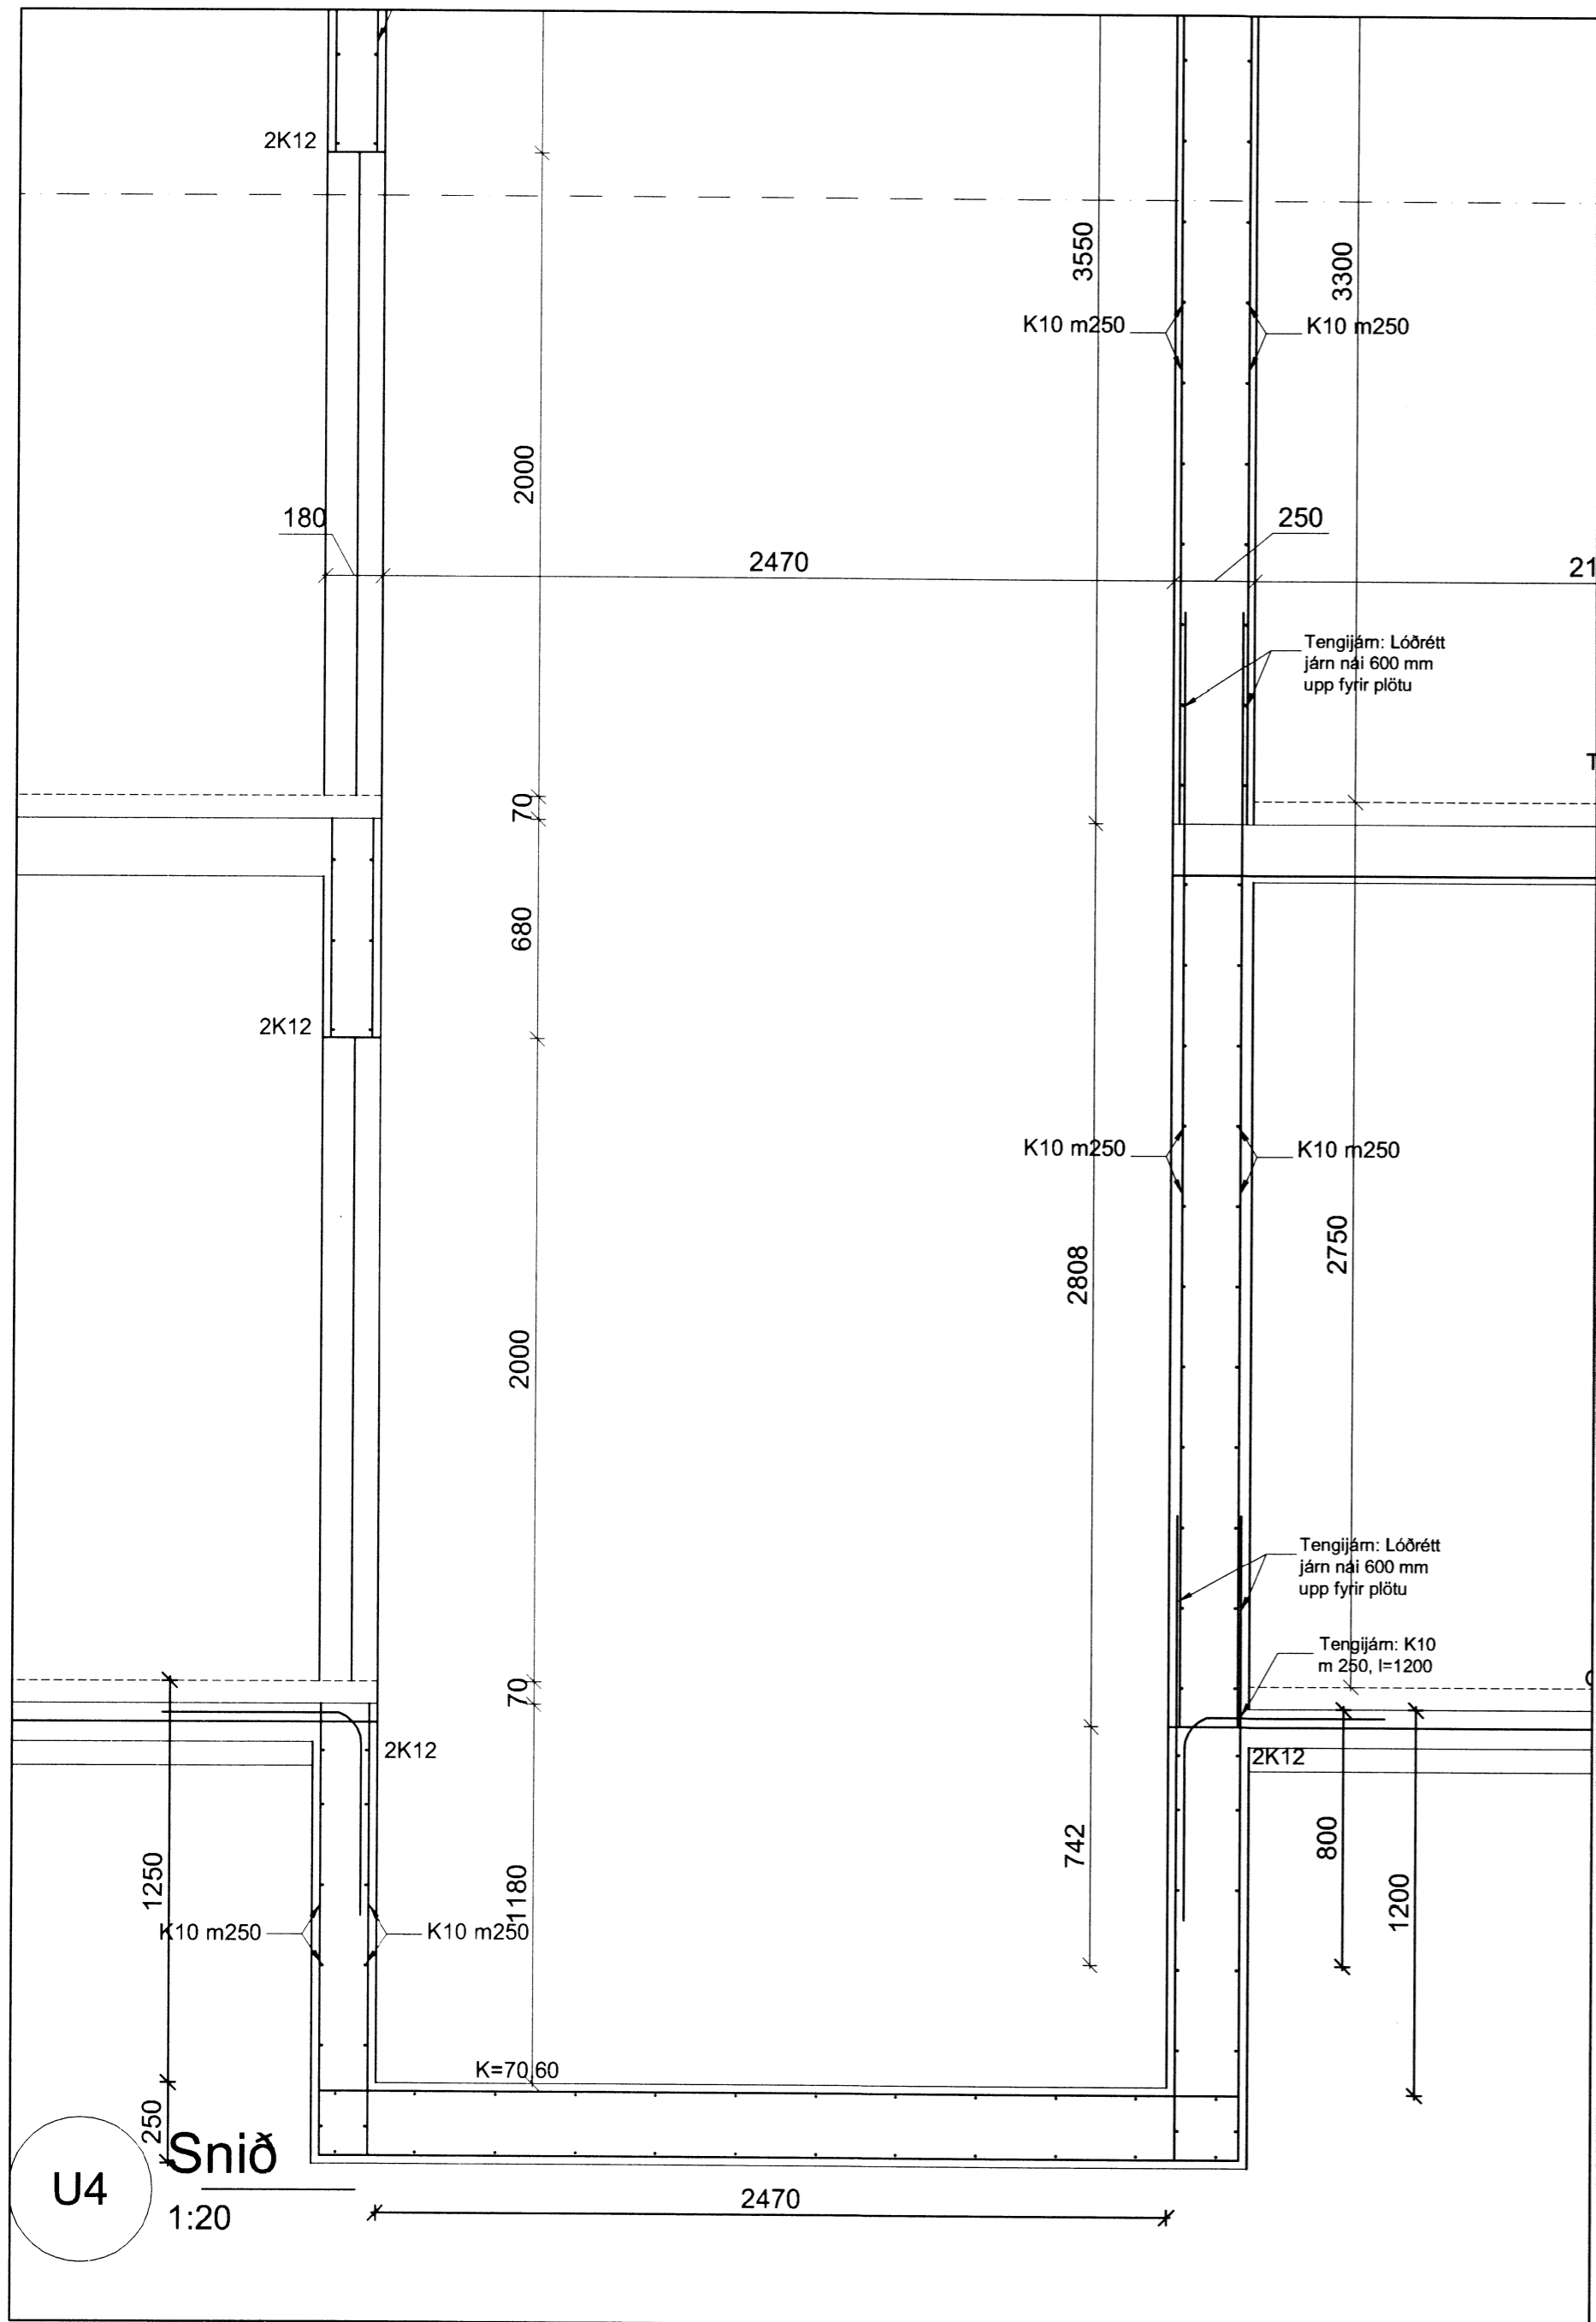

Breytingar:	
HÚSEY Teikni- og verkfræðisvæðing. SELFOSSI	
Vinnustofa:	Stóru-Sandvík 4, 801 Selfoss. Sími 482-1738 / 898-9199 Netfang: husey@internet.is
Áb.m. og réttahafi ©:	Samúel Smári Hreggviðsson, byggingatæknifræðingur, M.T.F.I. Kl.: 200752-4659
Víðfangsseti:	DALBRAUT 10, Laugarvatni Bláskógabyggð
Verklust:	Burðarvirki: Snið U4
Mælikvæði:	1:20
Teiknað/Reiknað:	ssh
Dagsetning:	Stóru-Sandvík 4, 1. janúar 2015
Samþykkt:	22. apríl 2015
Verknúmer:	14-680
Telkn.nr.:	220