



Samþykkt
 27. MAÍ 2008
ak
 Byggingartulltrúi uppsveita Árnessýslu

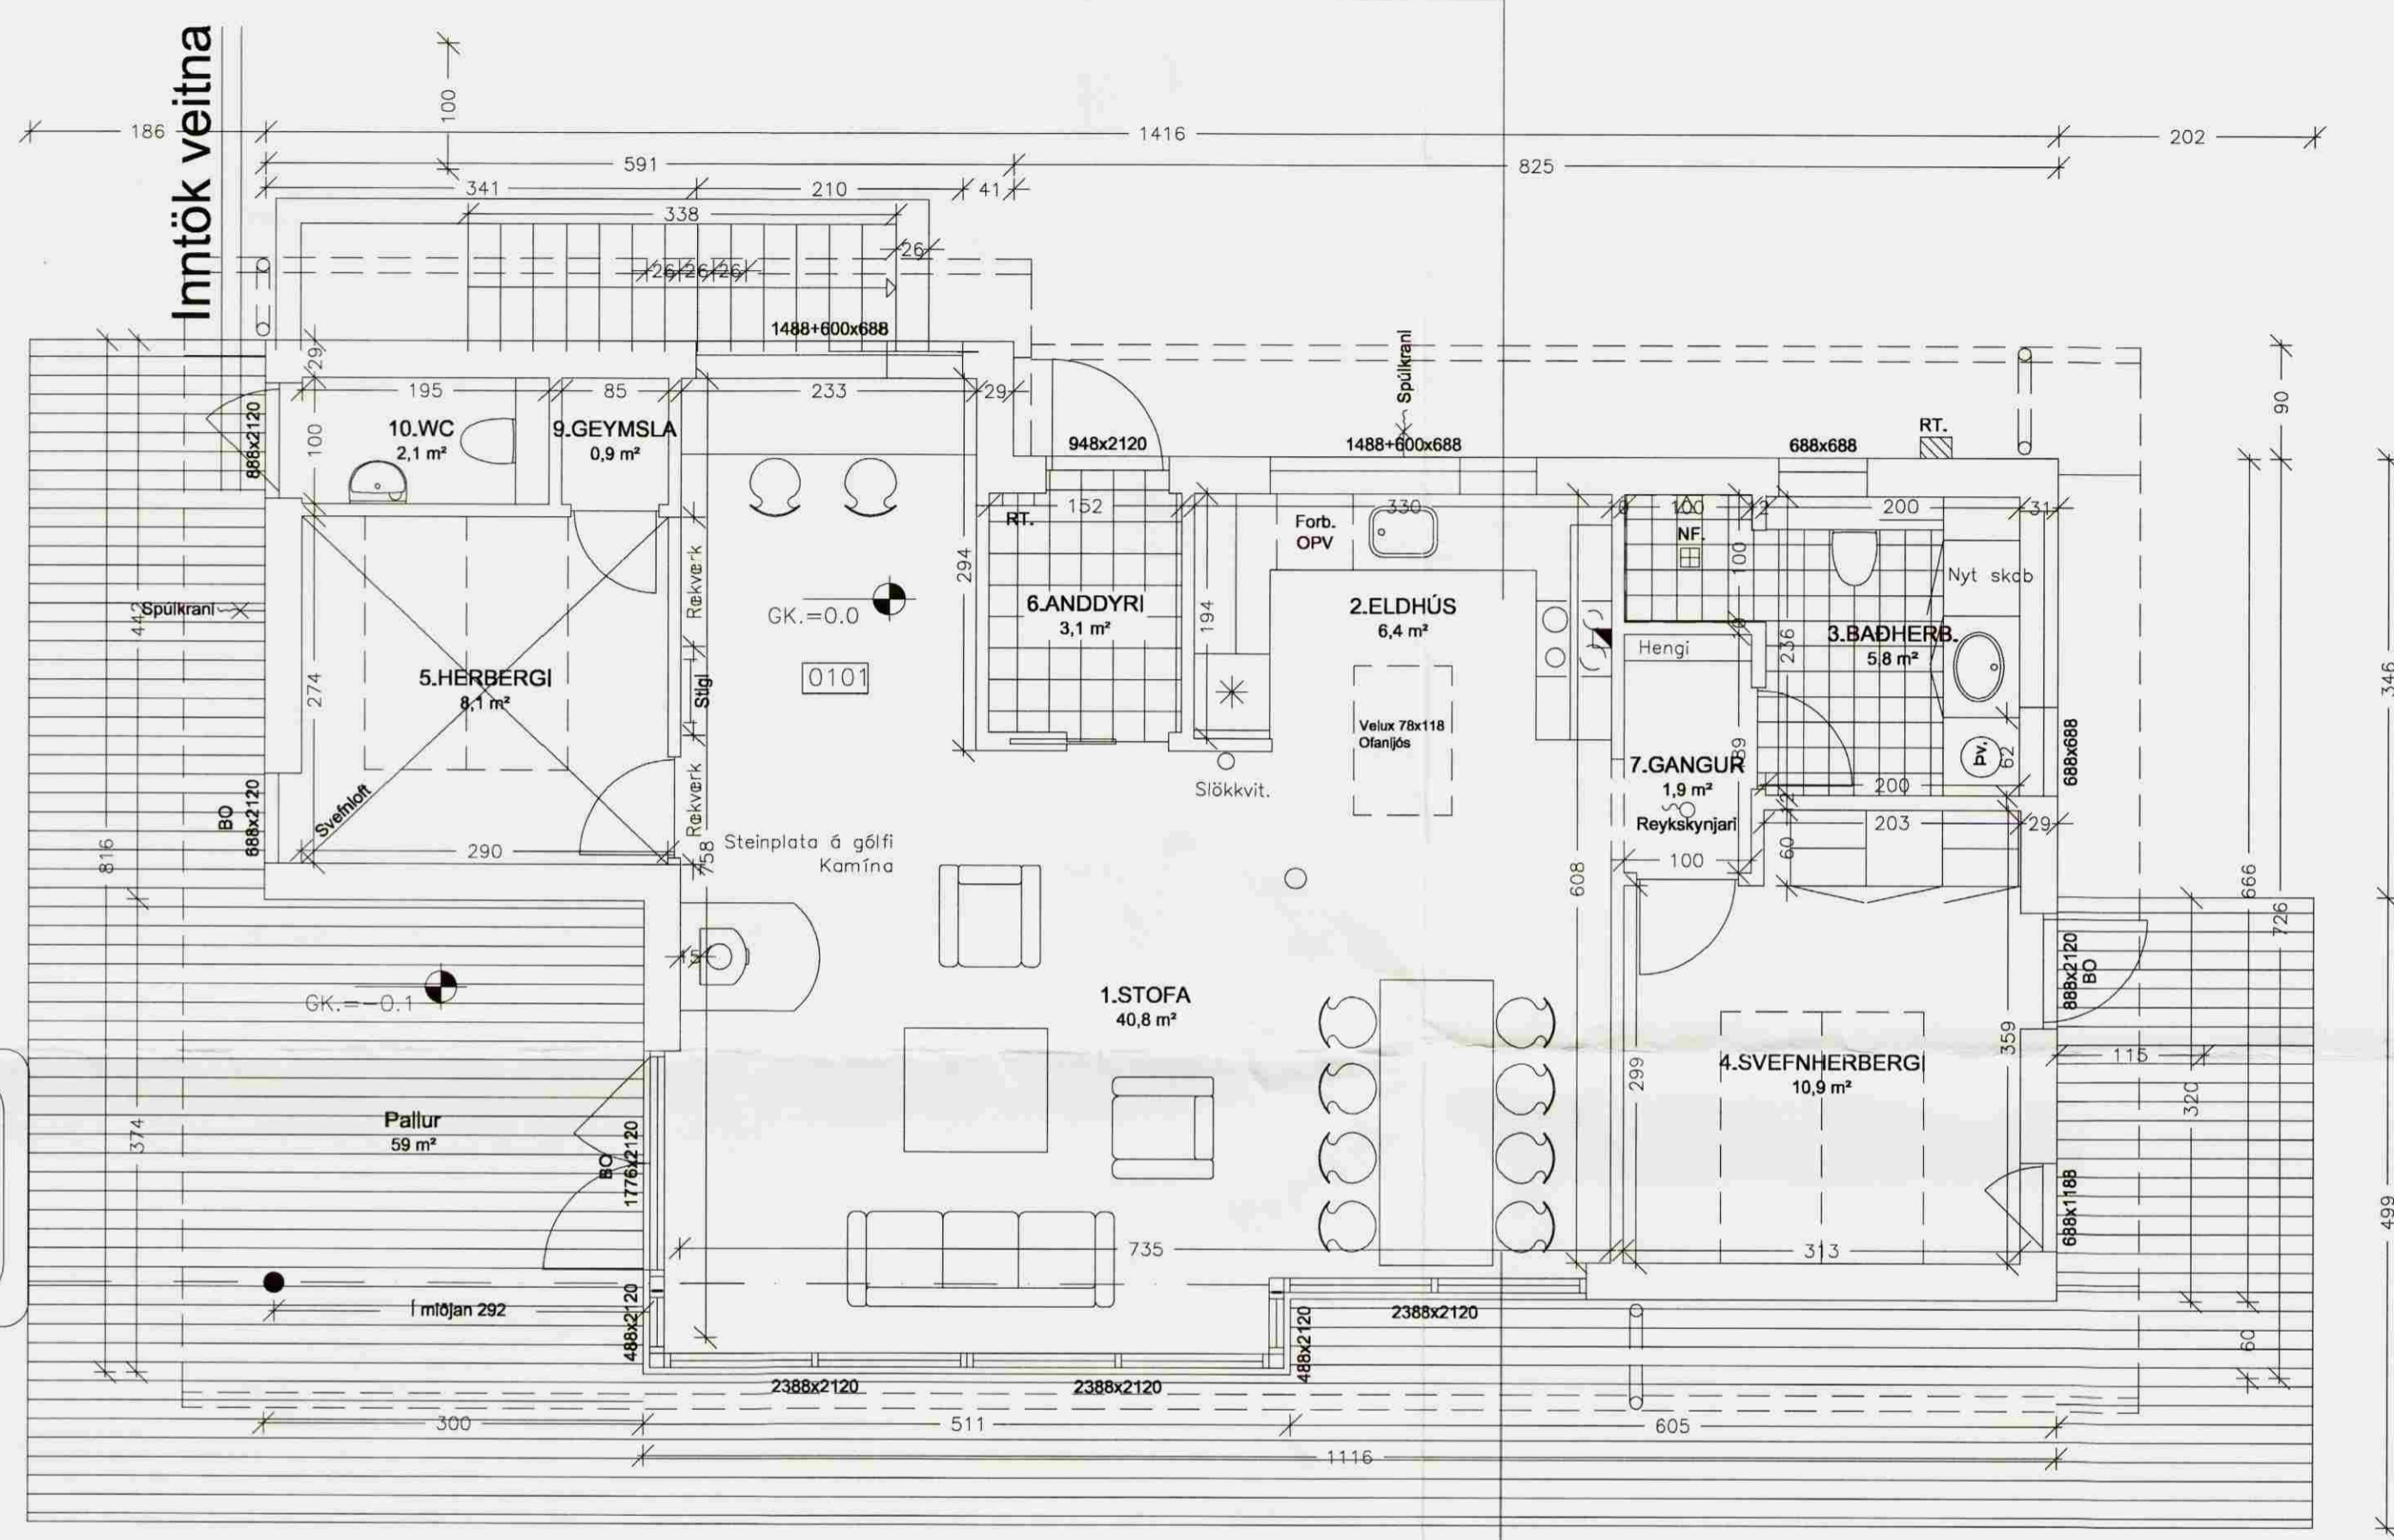


Helgur pottur með læstu loki skv. gr. 69.3 í byggingarreglugerð.

- Flisaafmörkun:
 Flisar í hæð mín 230cm..
1. STOFA
 Gólf: 14 mm hvítur olluborin askur, 3-stafa.
 Veggir: 15 mm lútbaesaður grenipanill.
2. ELDHÚS
 Gólf: 14 mm hvítur olluborin askur, 3-stafa.
 Veggir: 15 mm lútbaesaður grenipanill.
3. BADHERBERGI
 Gólf: Flisar og sökkull: Elgandí útvegur og leggur.
 Veggir í sturtuáðstöðu: Elgandí útvegur og leggur.
 Aðrir veggir: 15 mm lútbaesaður grenipanill.
 Byggherri udfærir sokkel í gasbeton með fliser.
4. SVEFNHERBERGI
 Gólf: 14 mm hvítur olluborin askur, 3-stafa.
 Veggir: 15 mm lútbaesaður grenipanill.
5. HERBERGI
 Gólf: 14 mm hvítur olluborin askur, 3-stafa.
 Veggir: 15 mm lútbaesaður grenipanill.
6. ANDDYRI
 Gólf: 14 mm hvítur olluborin askur, 3-stafa.
 Veggir: 15 mm lútbaesaður grenipanill.
7. GANGUR
 Gólf: 14 mm hvítur olluborin askur, 3-stafa.
 Veggir: 15 mm lútbaesaður grenipanill.
8. GEYMSLA
 Gólf: 14 mm hvítur olluborin askur, 3-stafa.
 Veggir: 15 mm lútbaesaður grenipanill.
9. GEYMSLA
 Gólf: 14 mm hvítur olluborin askur, 3-stafa.
 Veggir: 15 mm lútbaesaður grenipanill.
10. WC
 Gólf: Flisar: Elgandí útvegur og leggur
 Veggir: 15 mm lútbaesaður grenipanill.

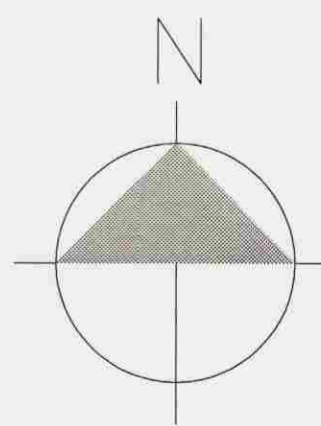

A

C:
 B:
 A:
 BREYTINGAR: _____ DAGS: _____

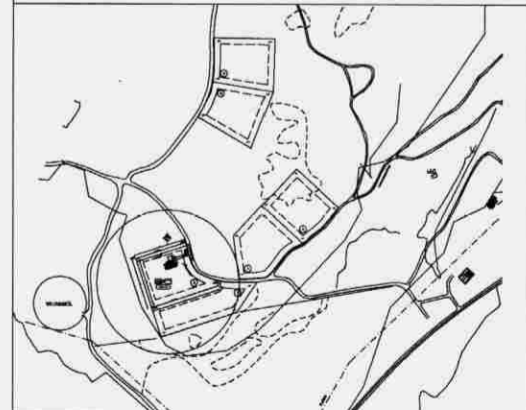

SUMARHÚS VIÐ KÓNGSVEG 3, MIÐHÚS
 ADALUPPDRETTIR
 GRUNNMYNDIR,

VERK: EBK-0801
 KVARDI: 1:50
 DAGS: 16.04.08
 TEIKN: SJ
 SKRÁ: DWG

ÚTI INNI
 ARKITEKTAR

ÞINGHOLTSSTRÆTI 27 101 REYKJAVÍK
 Símar 5527660 & 5627660 FAX 5527661
 netfang u@u.is
 http://www.u.is

BALDUR Ó. SVAVARSSON ARKITEKTAR FAI
 120367-6149

JÓN ÞÓR ÞORVALDSSON ARKITEKTAR FAI
 021256-7578