
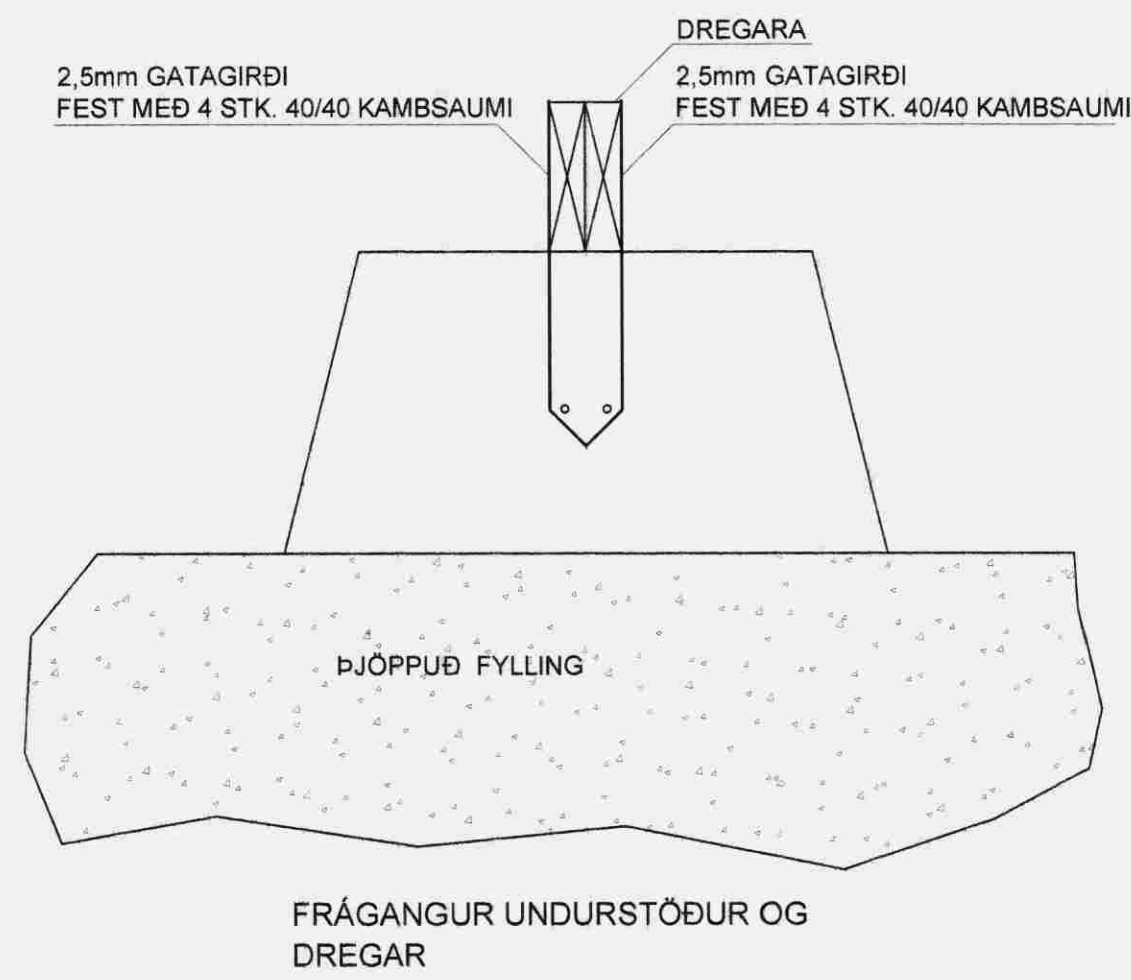
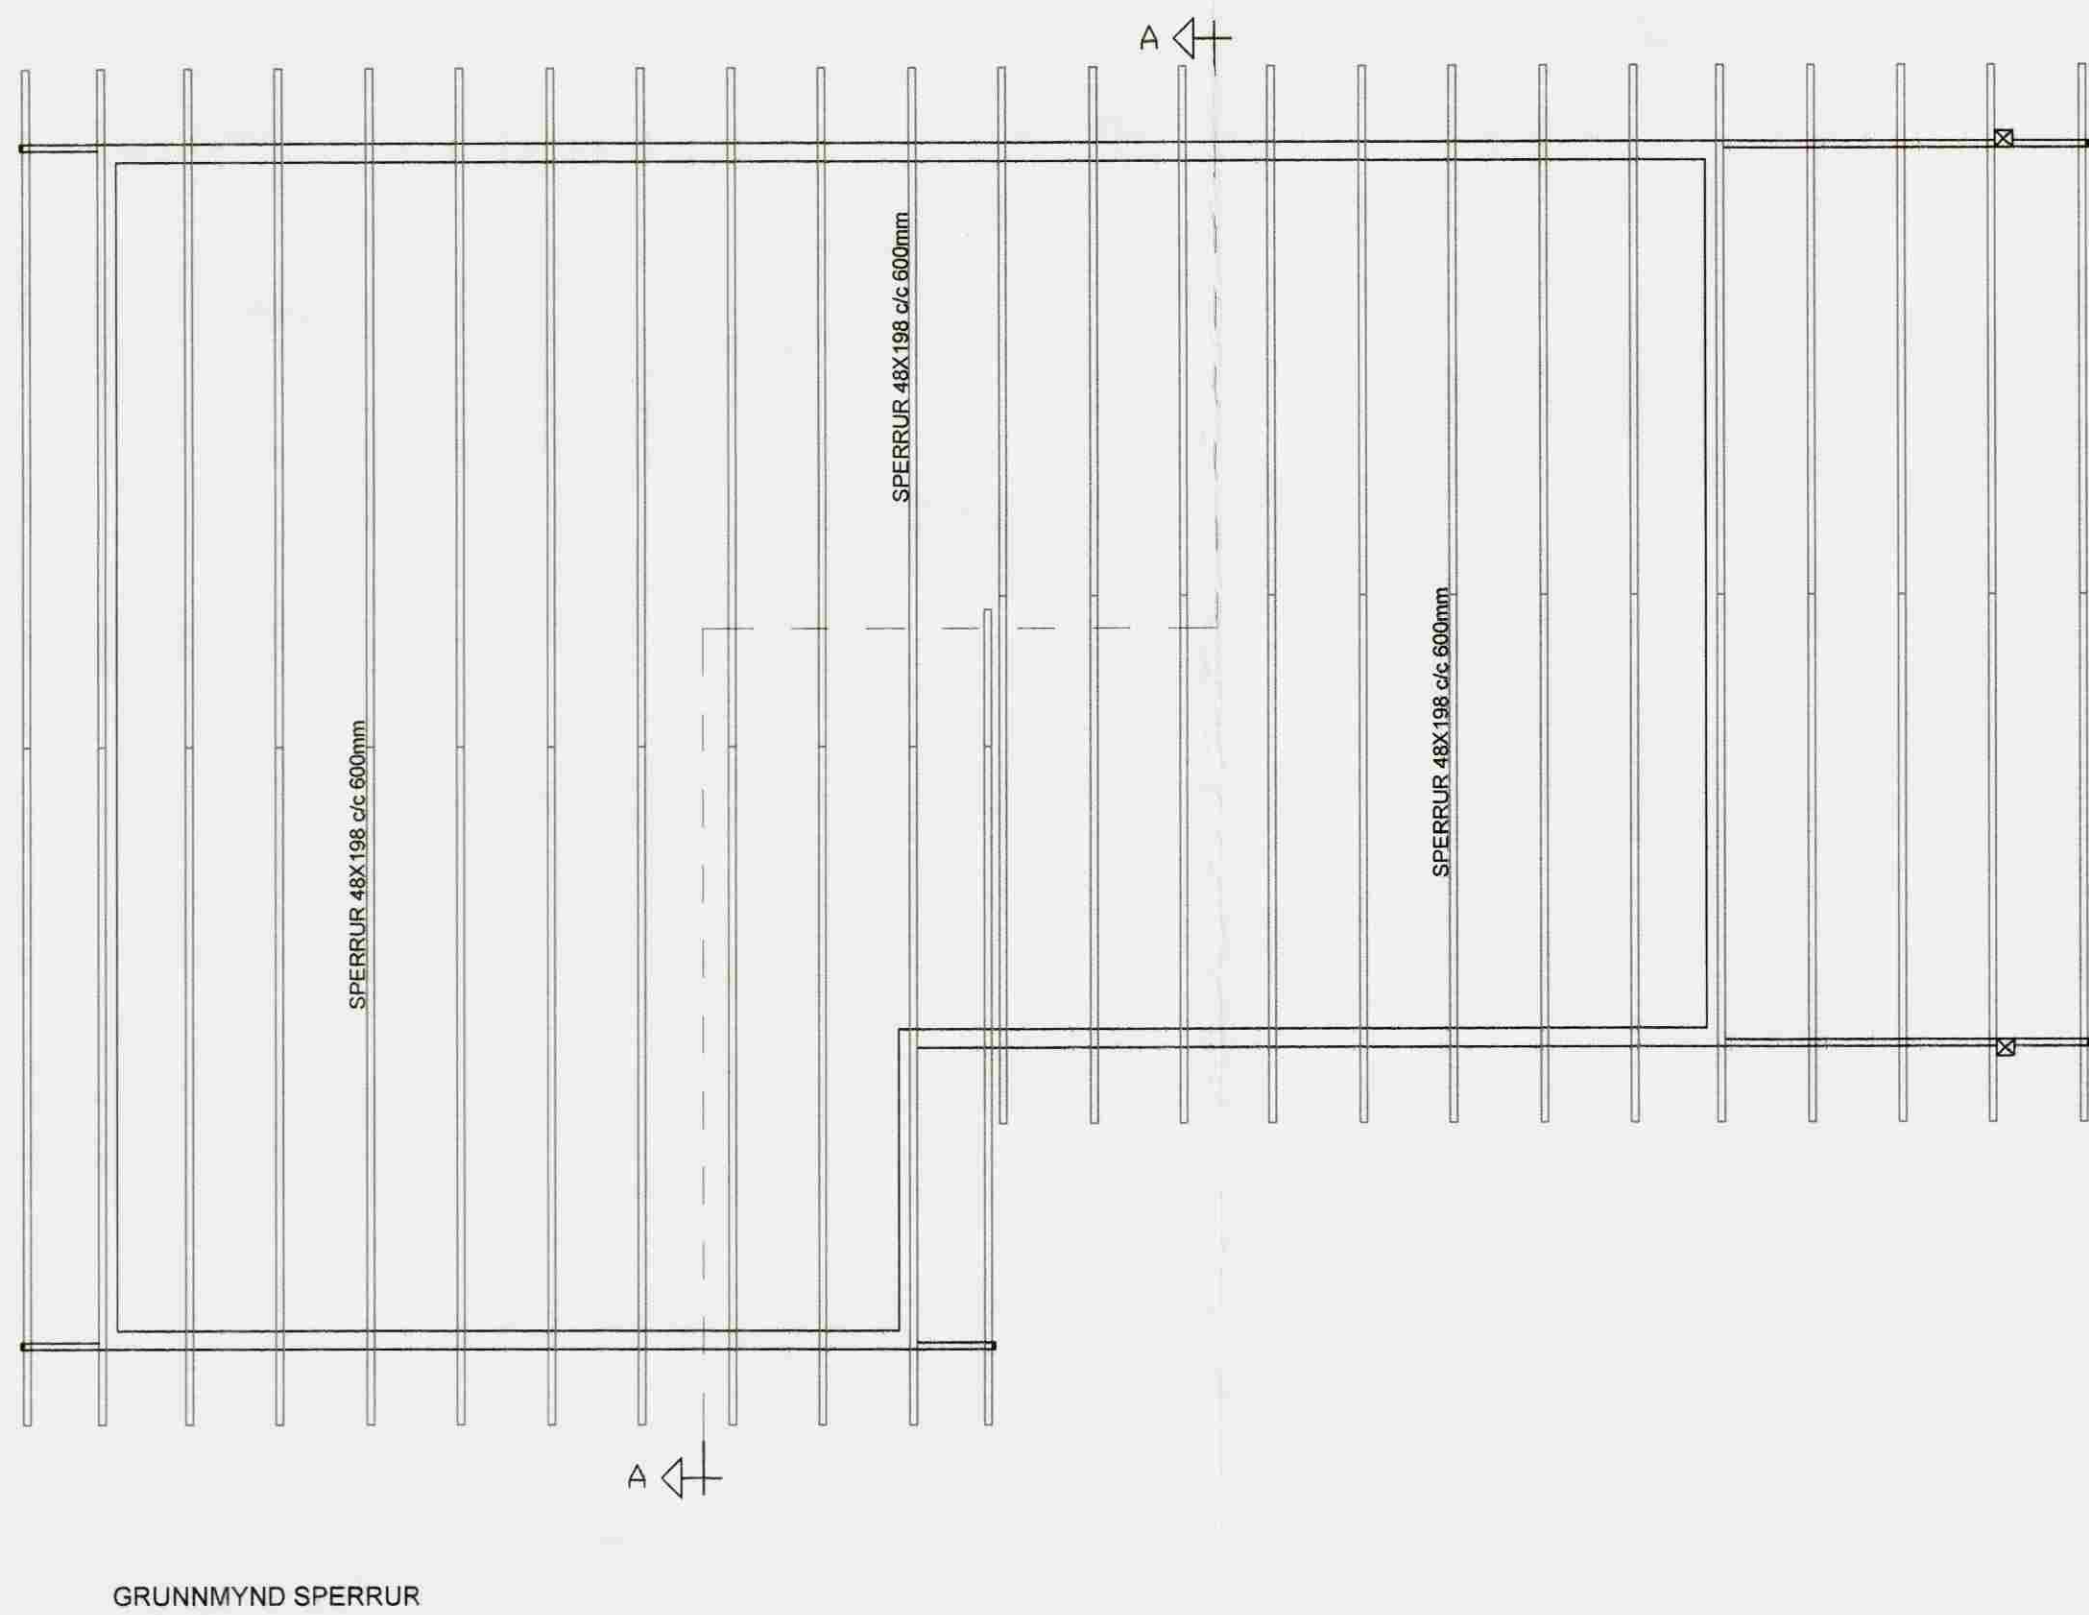
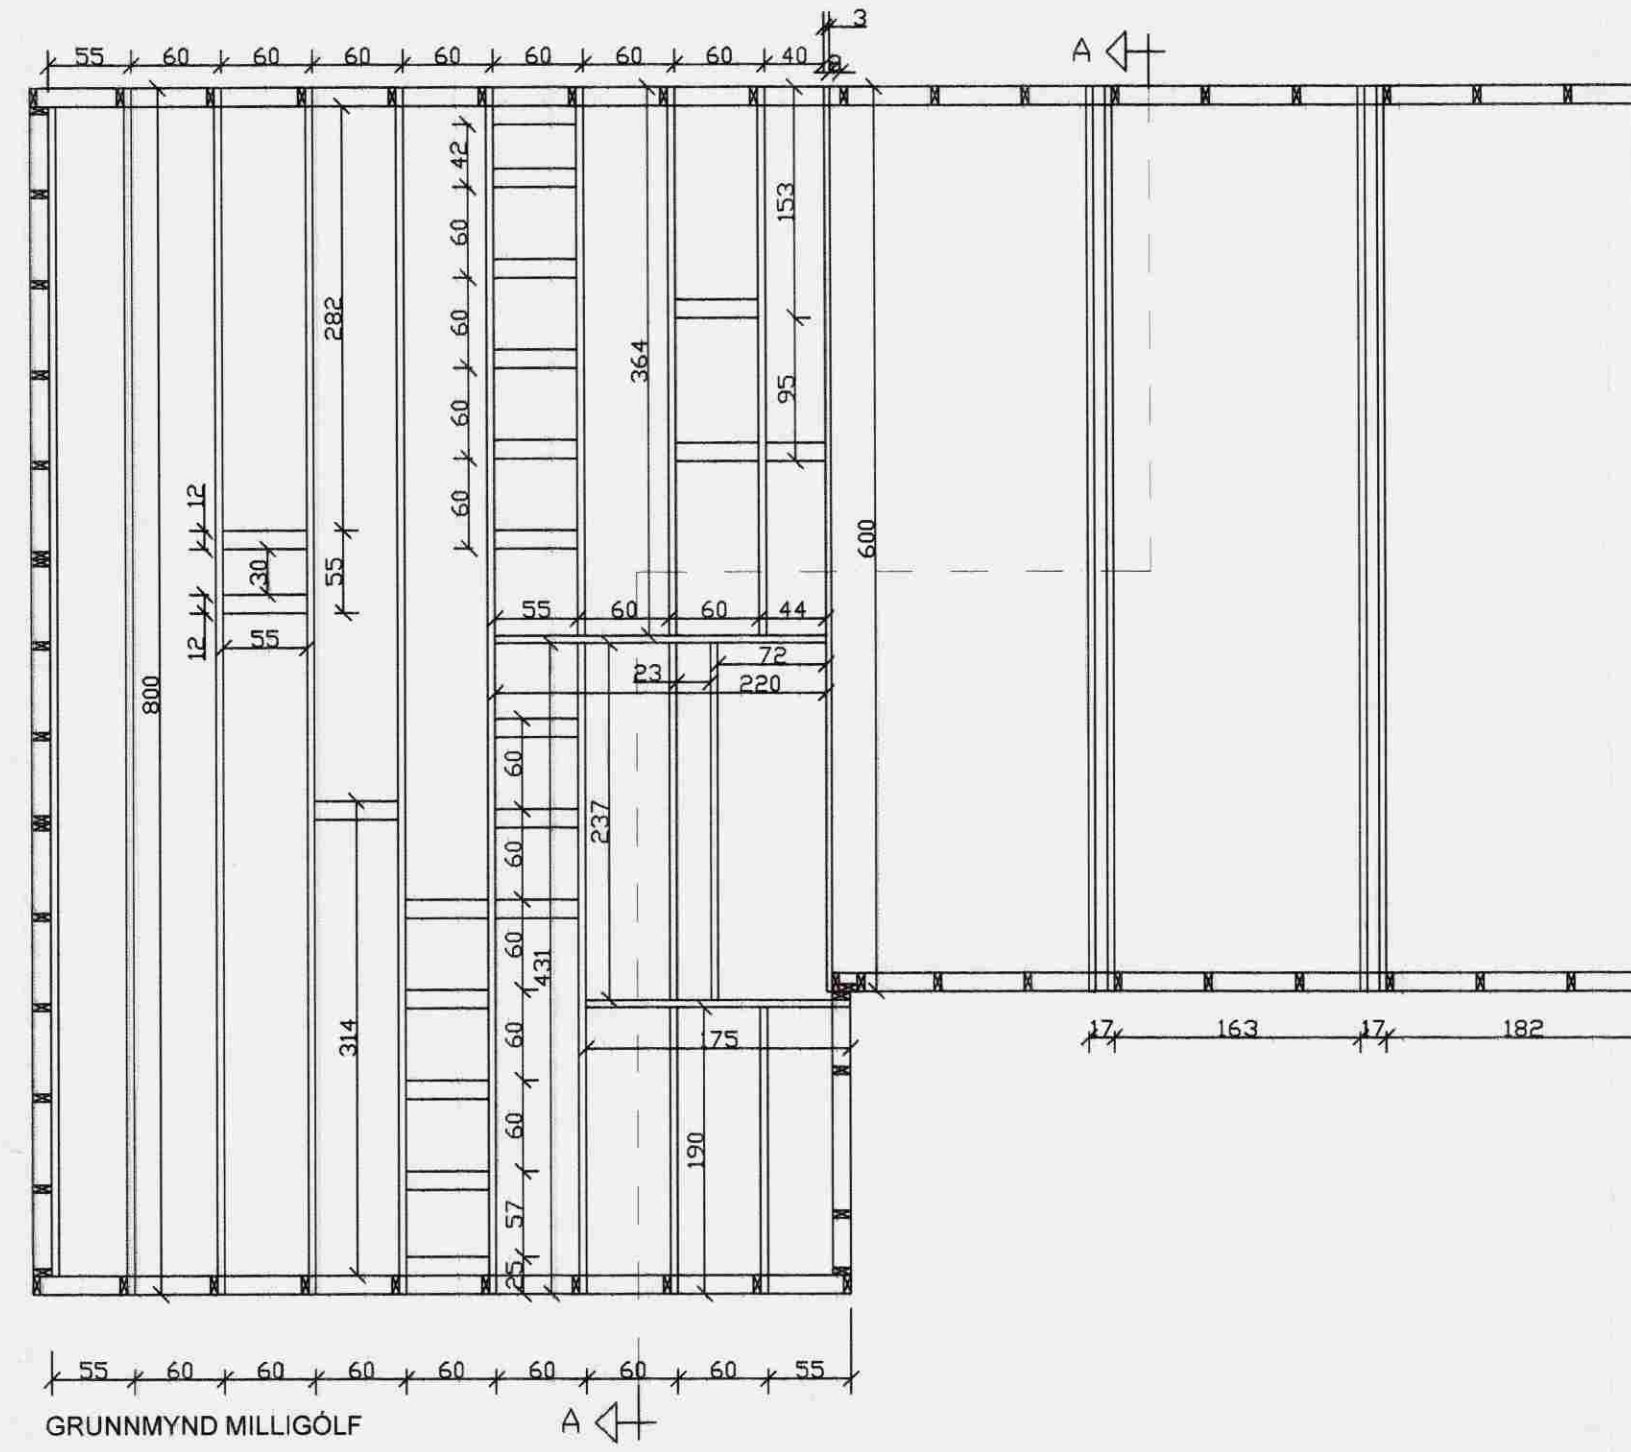


Samþykkt
12 JUNI 2008
Byggingarfulltrúi uppsveita Amessýslu

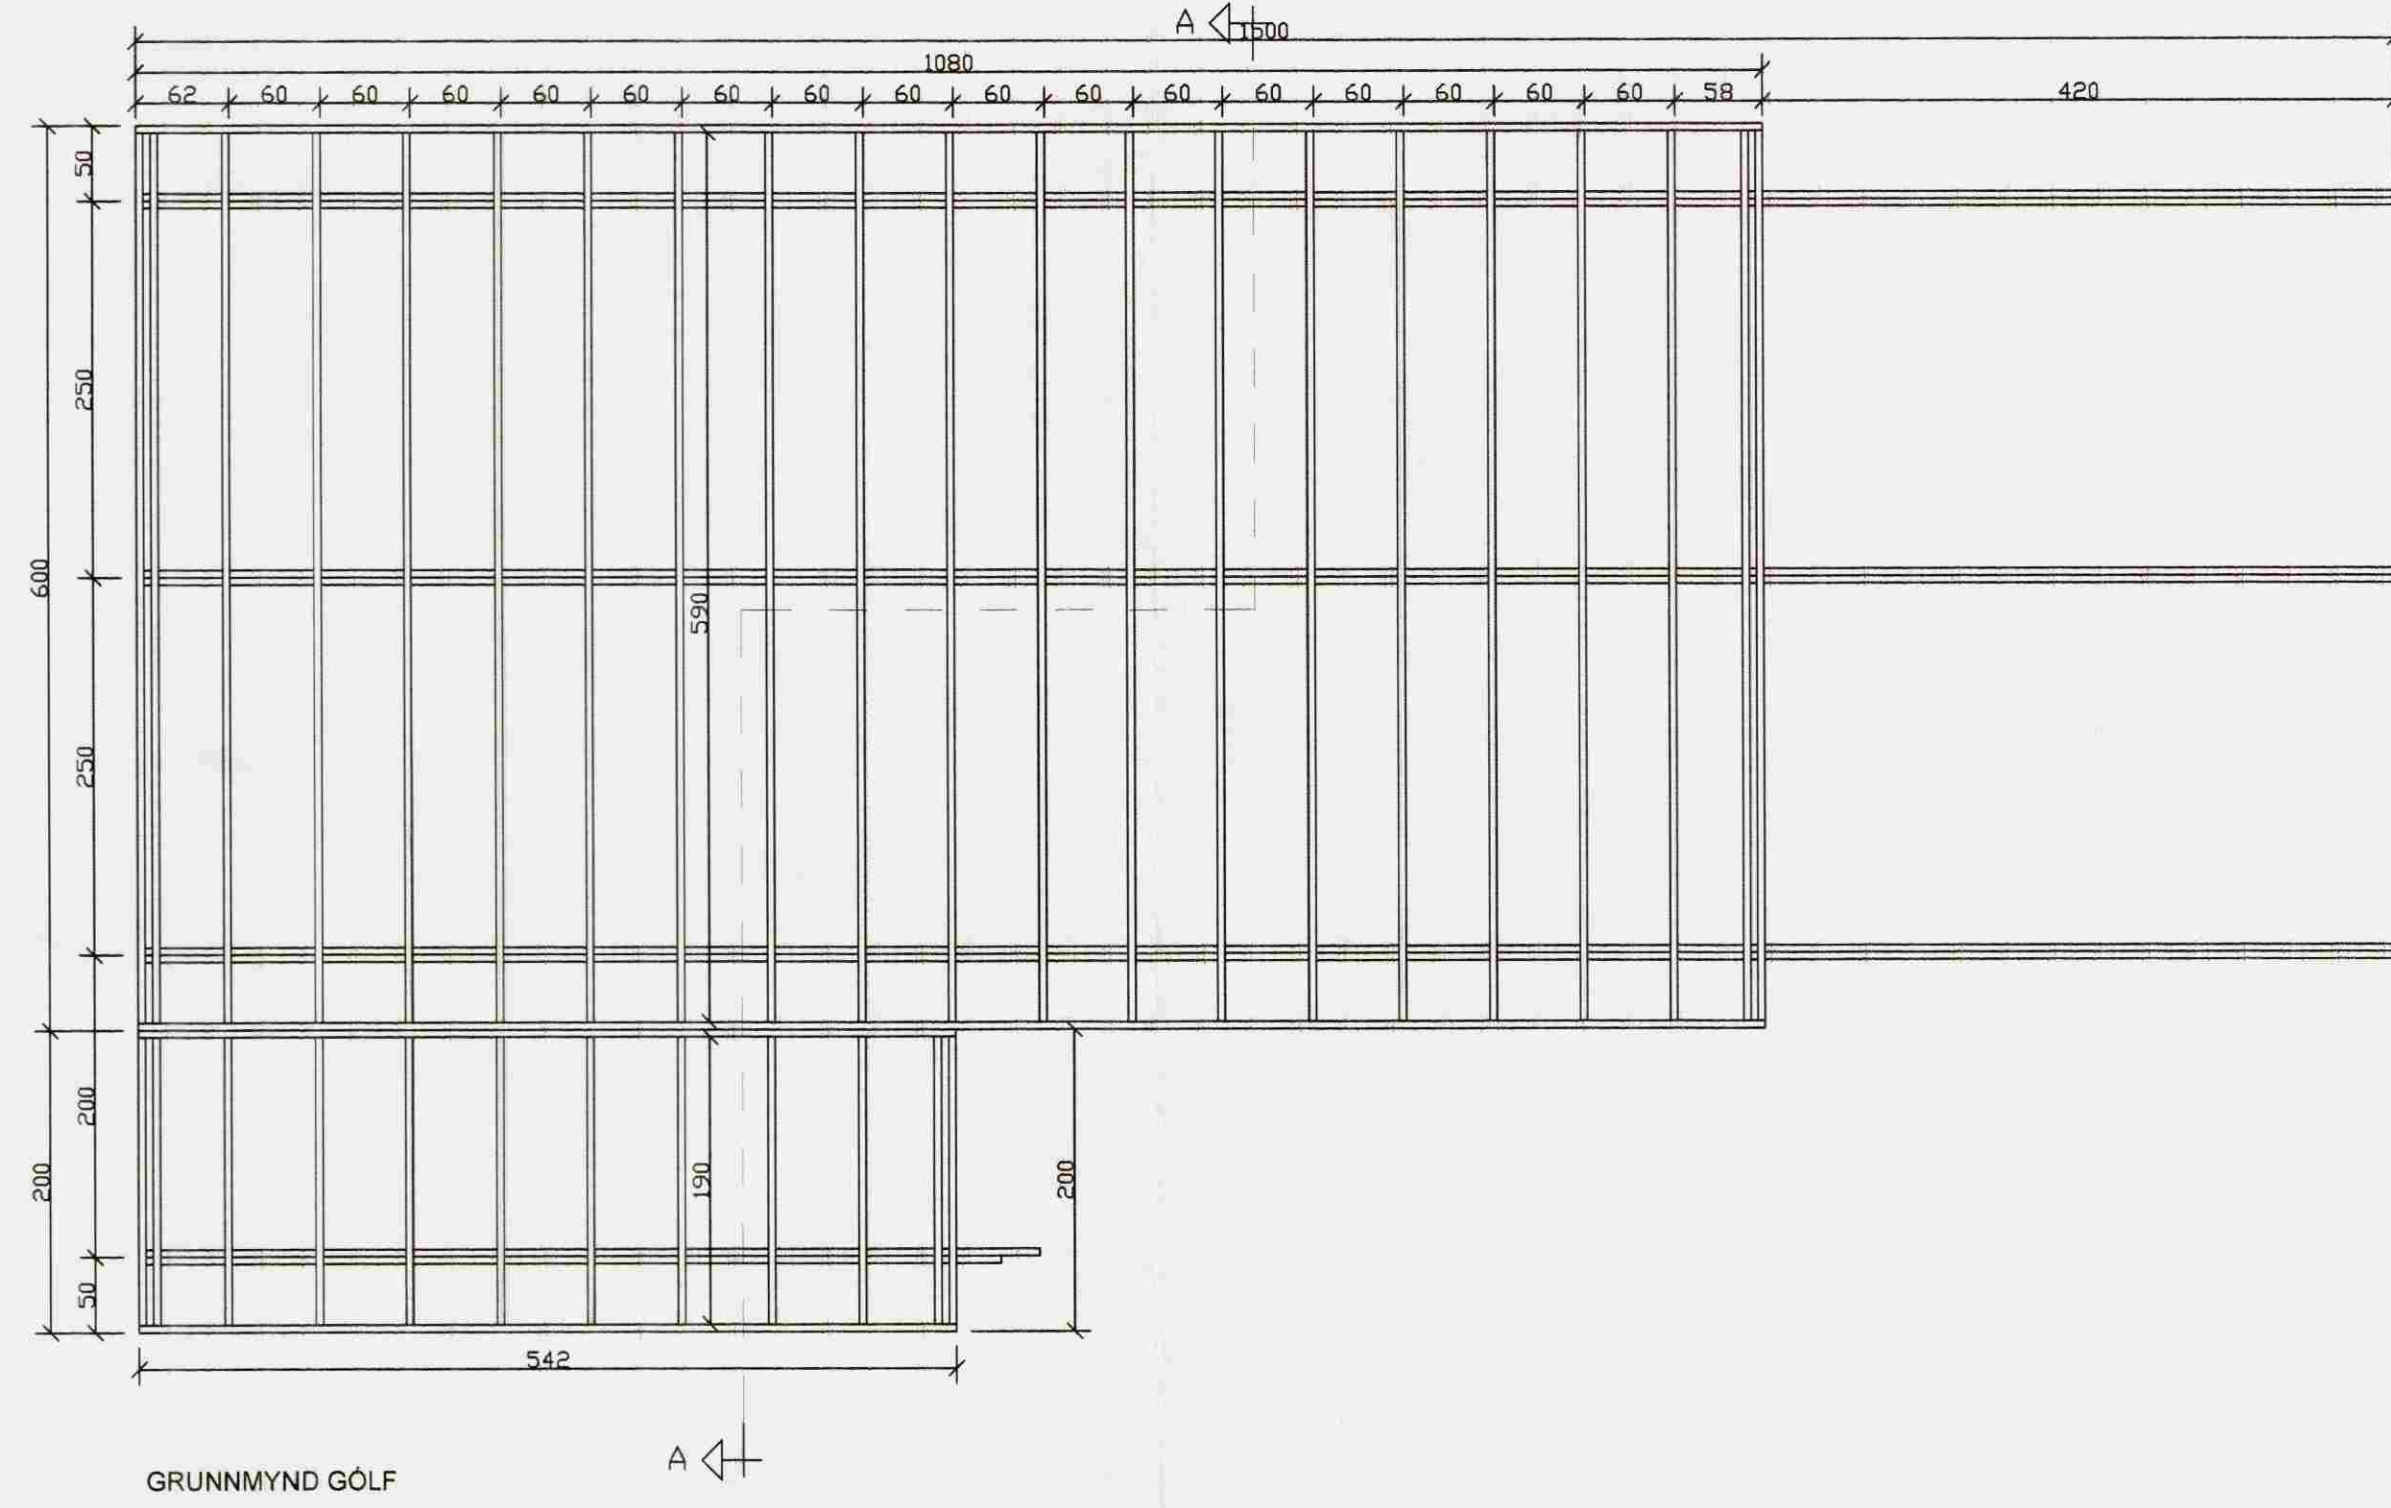

NR	DAGS.	BREYTING
A		
B		
C		
D		
E		
F		
G		
H		

SKÝRINGAR

Teiknistofa PZ ehf
Ráðgjafarverkfræðipjónusta
Kirkjuvegi 23 900 Vestmannaeyjum Sími 481-2711 Fax-481-3076
Heimasíða <http://www.teiknistofa.is> Netfang pz@teiknistofa.is

Verkheiti
BREKKUHEIDI 48
BLÁSKÓGABYGGÐ
Verkefni
BURÐAVIRKI GRUNNMYDIR
OG FRÁGANGUR DREGARA

Dags.	Hannað	Verk.nr	Mælikvarði
MARS 08	EA	0774	1/50
Yfirarið	Teiknað	Teikn.nr	Breyting
	EA	201	

Samþykkt *Páin Dóttir*

Stærðskil: 4820x3077 (teiknaður) 40 Bláskógabyggð 0774.dwg, 17.3.2008 13:50:22, 107298 Dregir.dwg 500 24 by PZ