
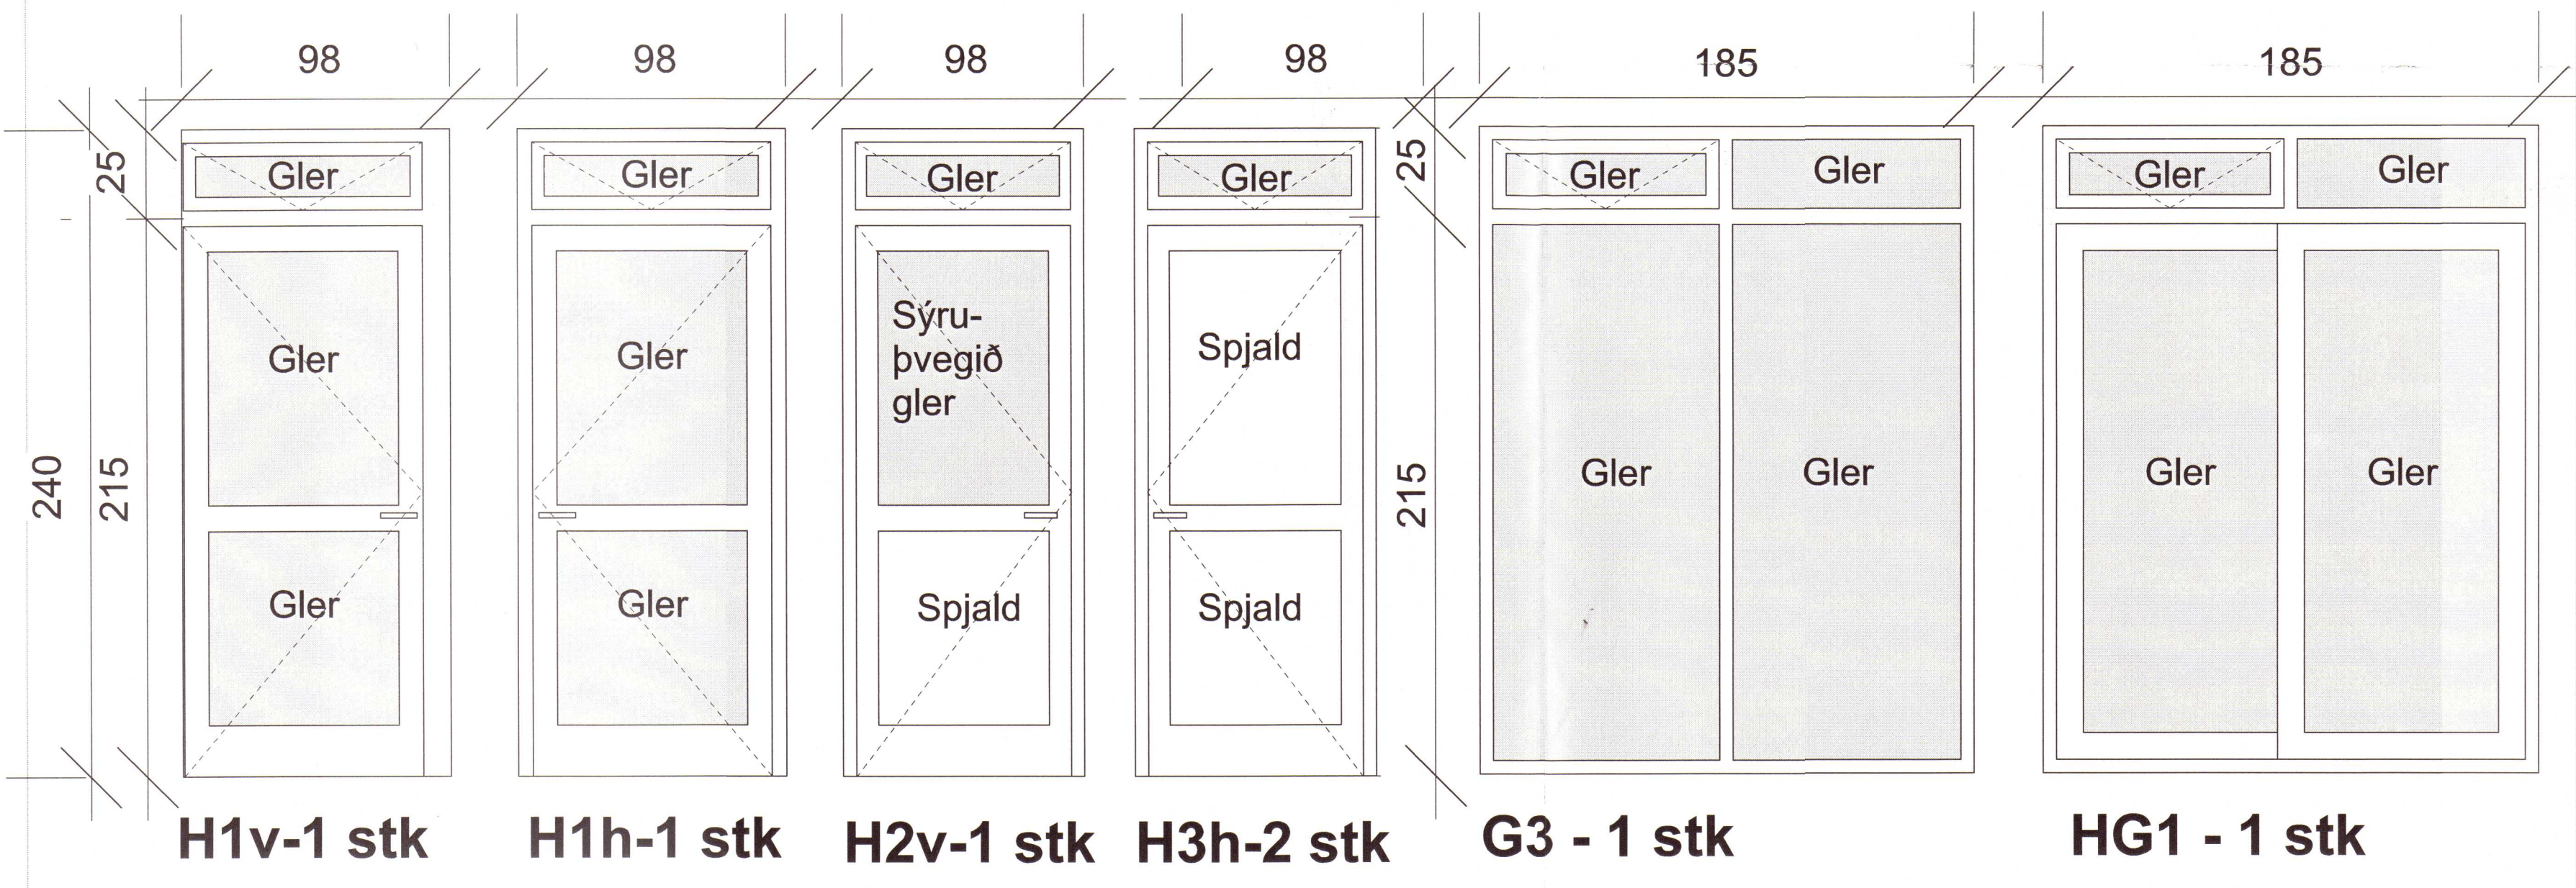


Umhverfis- og tæknisvið ljúpsveita
Samþykkt
 04. des. 2019
David Spjaldsson
 Byggingarfulltrúi

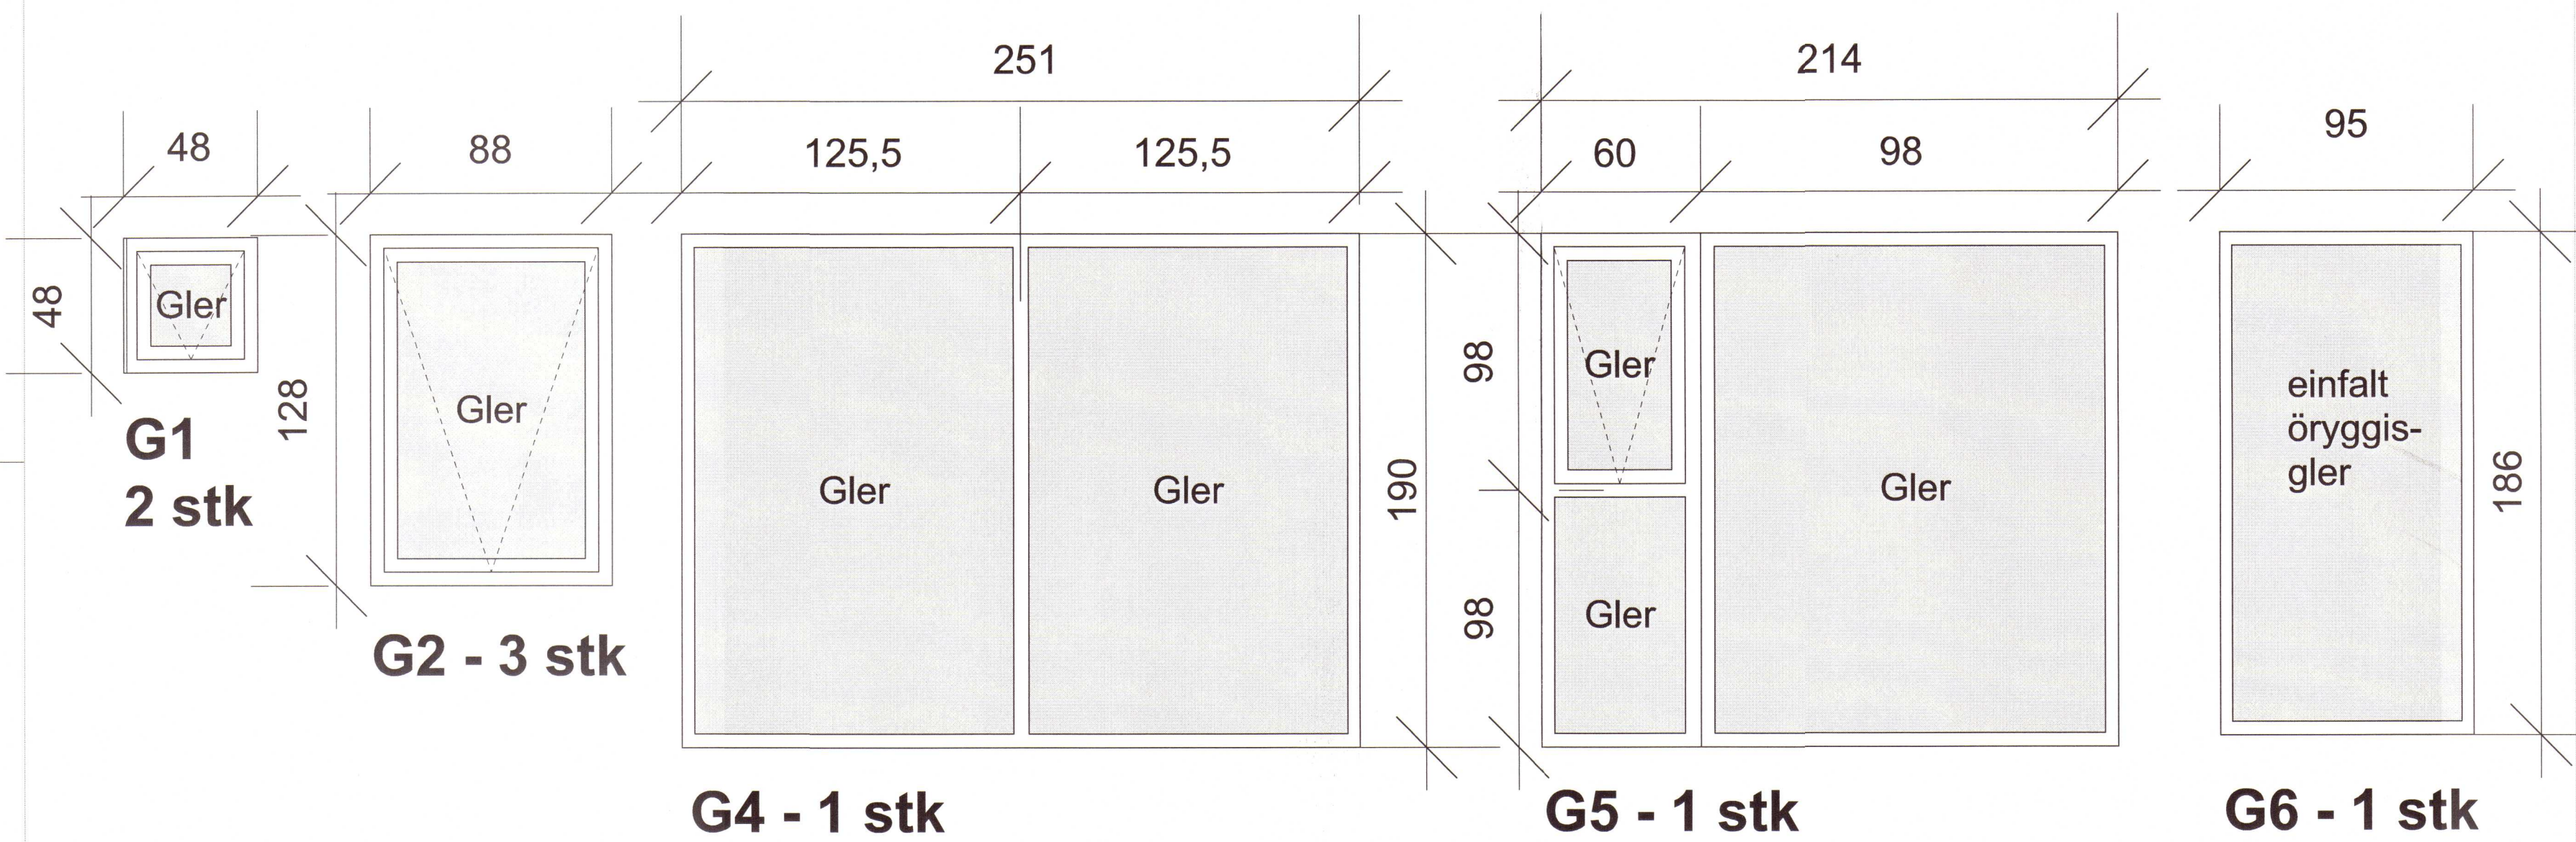

ÚTGÁFA | TEIKNAD | YFRIFARID | DAGS
 BREYTINGAR

2020 10

ASK ARKITEKTAR EHF.
 GEIRSGÖTU 9 101 REYKJAVÍK
 Sími 515 0300 FAX 515 0319
 www.ask.is

ÁRITUN ADALHÖNNUÐAR
Valdimar Harðarson
 Valdimar Harðarson Arkitekt F.A.I. Kt. 050151-2559
 valdimar@ask.is

ASK
 ARKITEKTAR

VERKEFNI
 Borgarás 4 - Biskupstungum

TEGUND TEIKNINGAR
 Verkeiðningar
 HEITI TEIKNINGAR
 Glugga- og hurðateiðningar

MRV. I A2
 1:20@A2
 HANNAÐ
 VH
 TEIKNAD
 VH
 YFRIF.
 VH
 DAGS.
 29.10.2019
 ÚTGÁFA

VERK NR. 1902 | AUKENNI - NÚMÉR TEIKNINGAR 20-05

© ÖLL AFNOT OG AFRITUN TEIKNINGAR ER HÁÐ SAMÞYKKI ASK ARKITEKTA. EKKI SKAL MÆLA UPP AF TEIKNINGU.