


Umhverfis- og tæknisvið Uppsveita
Yfirfarið
 25 MAJ 2020
S. SAGA
 74. Byggingarfulltrúi



GRUNNMYND LAGNIR 1:200

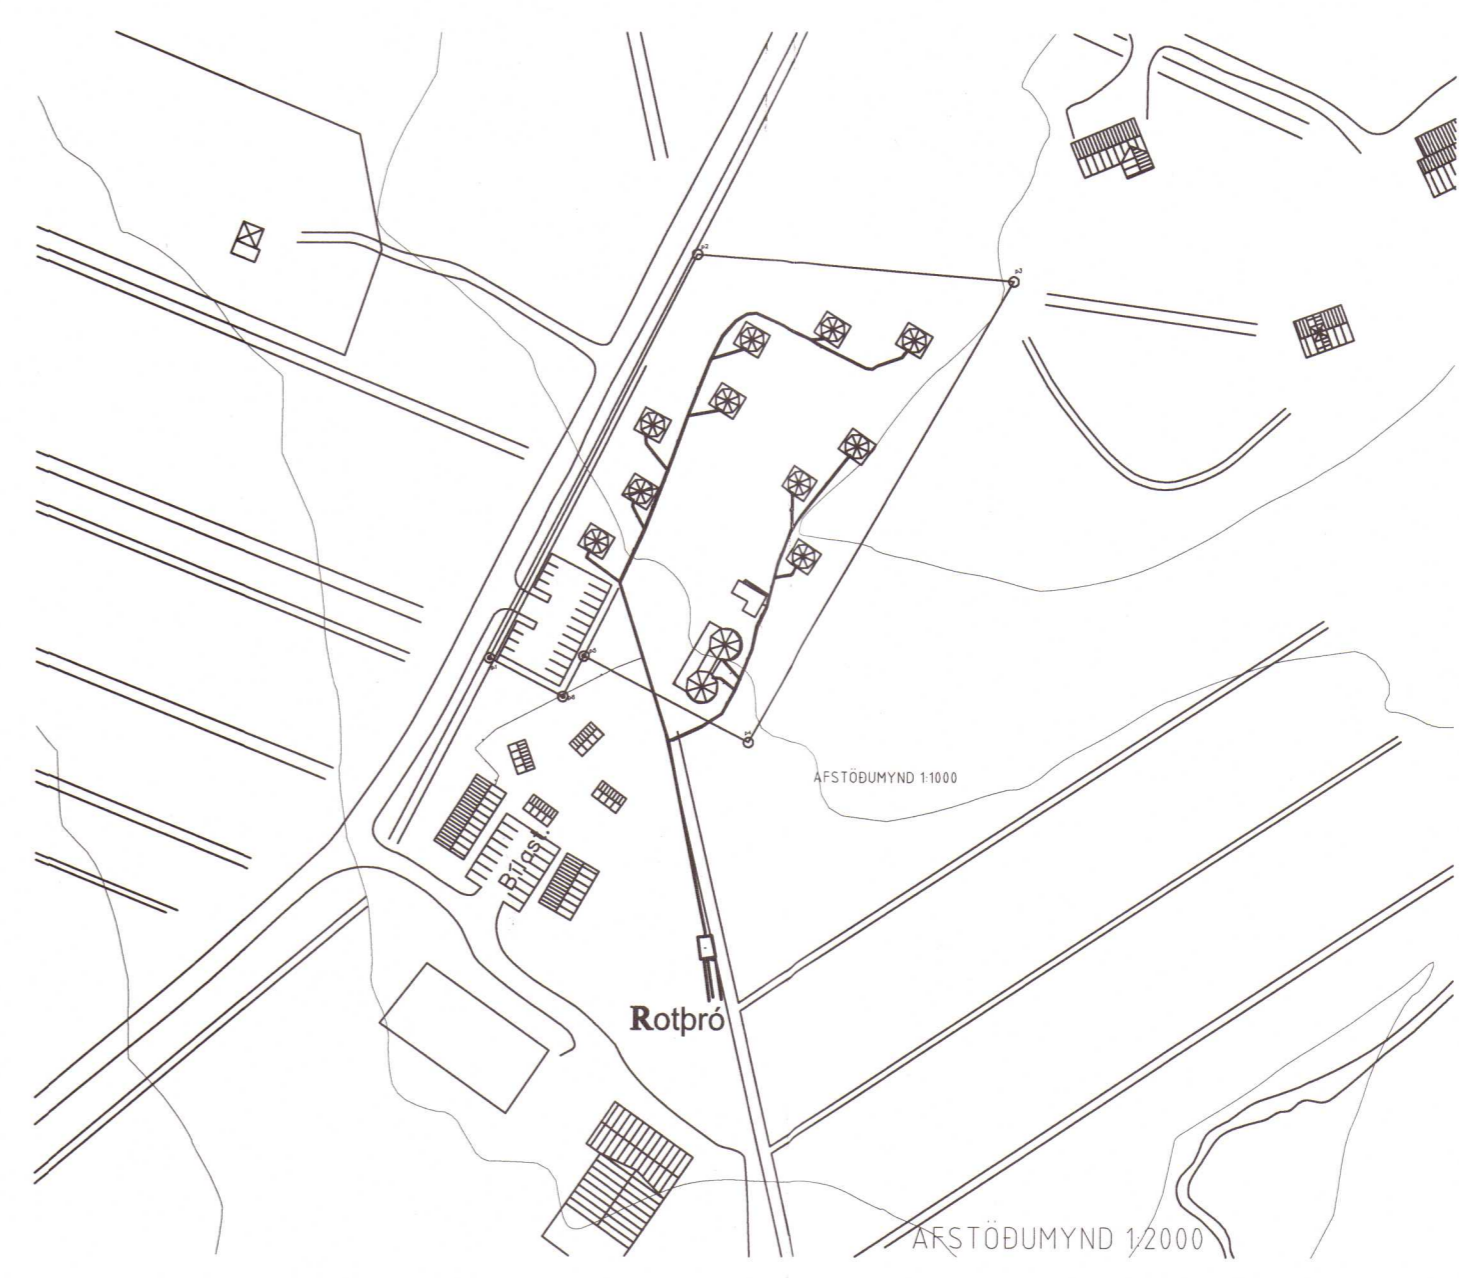

ÚTB. SKÝRING/ÞREYTING. DAGS. HANNAÐ. YFIRFARIÐ
 SKÝRINGAR

TEIKNING SÝNIR STAÐSETNINGU LAGNA Í LANDI
 SJÁ EINNIG LAGNIR Í TJÓLDUM, SNYRTINGU OG
 RÆSTINGU. TEIKN. NR. P01



Hamraborg 12
 200 Kópavogur
 Sími 859 50 90
 Netfang: vigrir@sasaga.is

VERKFRNI
 KJÓASTADIR 2 BISKUBSTUNGUM 20201009
 BLÁSKÓGABYGGÐ ÁRNESSÝSLU

TEIKNING
 Lagræðing
 Frænnislikerfi

TEIKNINGAR SKJALANAFN: Z:\19079-01 Kjöastadir 0033 LAGNIR\001 VINNUTEIKNINGAR\002 AUTOCAD\19079		
MAELKVAFERÐ 1:200, 1:2000	UNDRISKRIFT HÖNNUNAR	
DAÐS: 10.11.2019	TEIKNING HN	KENNETLA HÖNNUNAR 00561-4759
HANNAÐ VJ	YFIRFARIÐ VJ	UNDRISKRIFT HÖNNUNARSTJÓRA
VERK NR. 19079	TEIKNING NR. P02	KENNETLA HÖNNUNARSTJÓRA 00561-4759