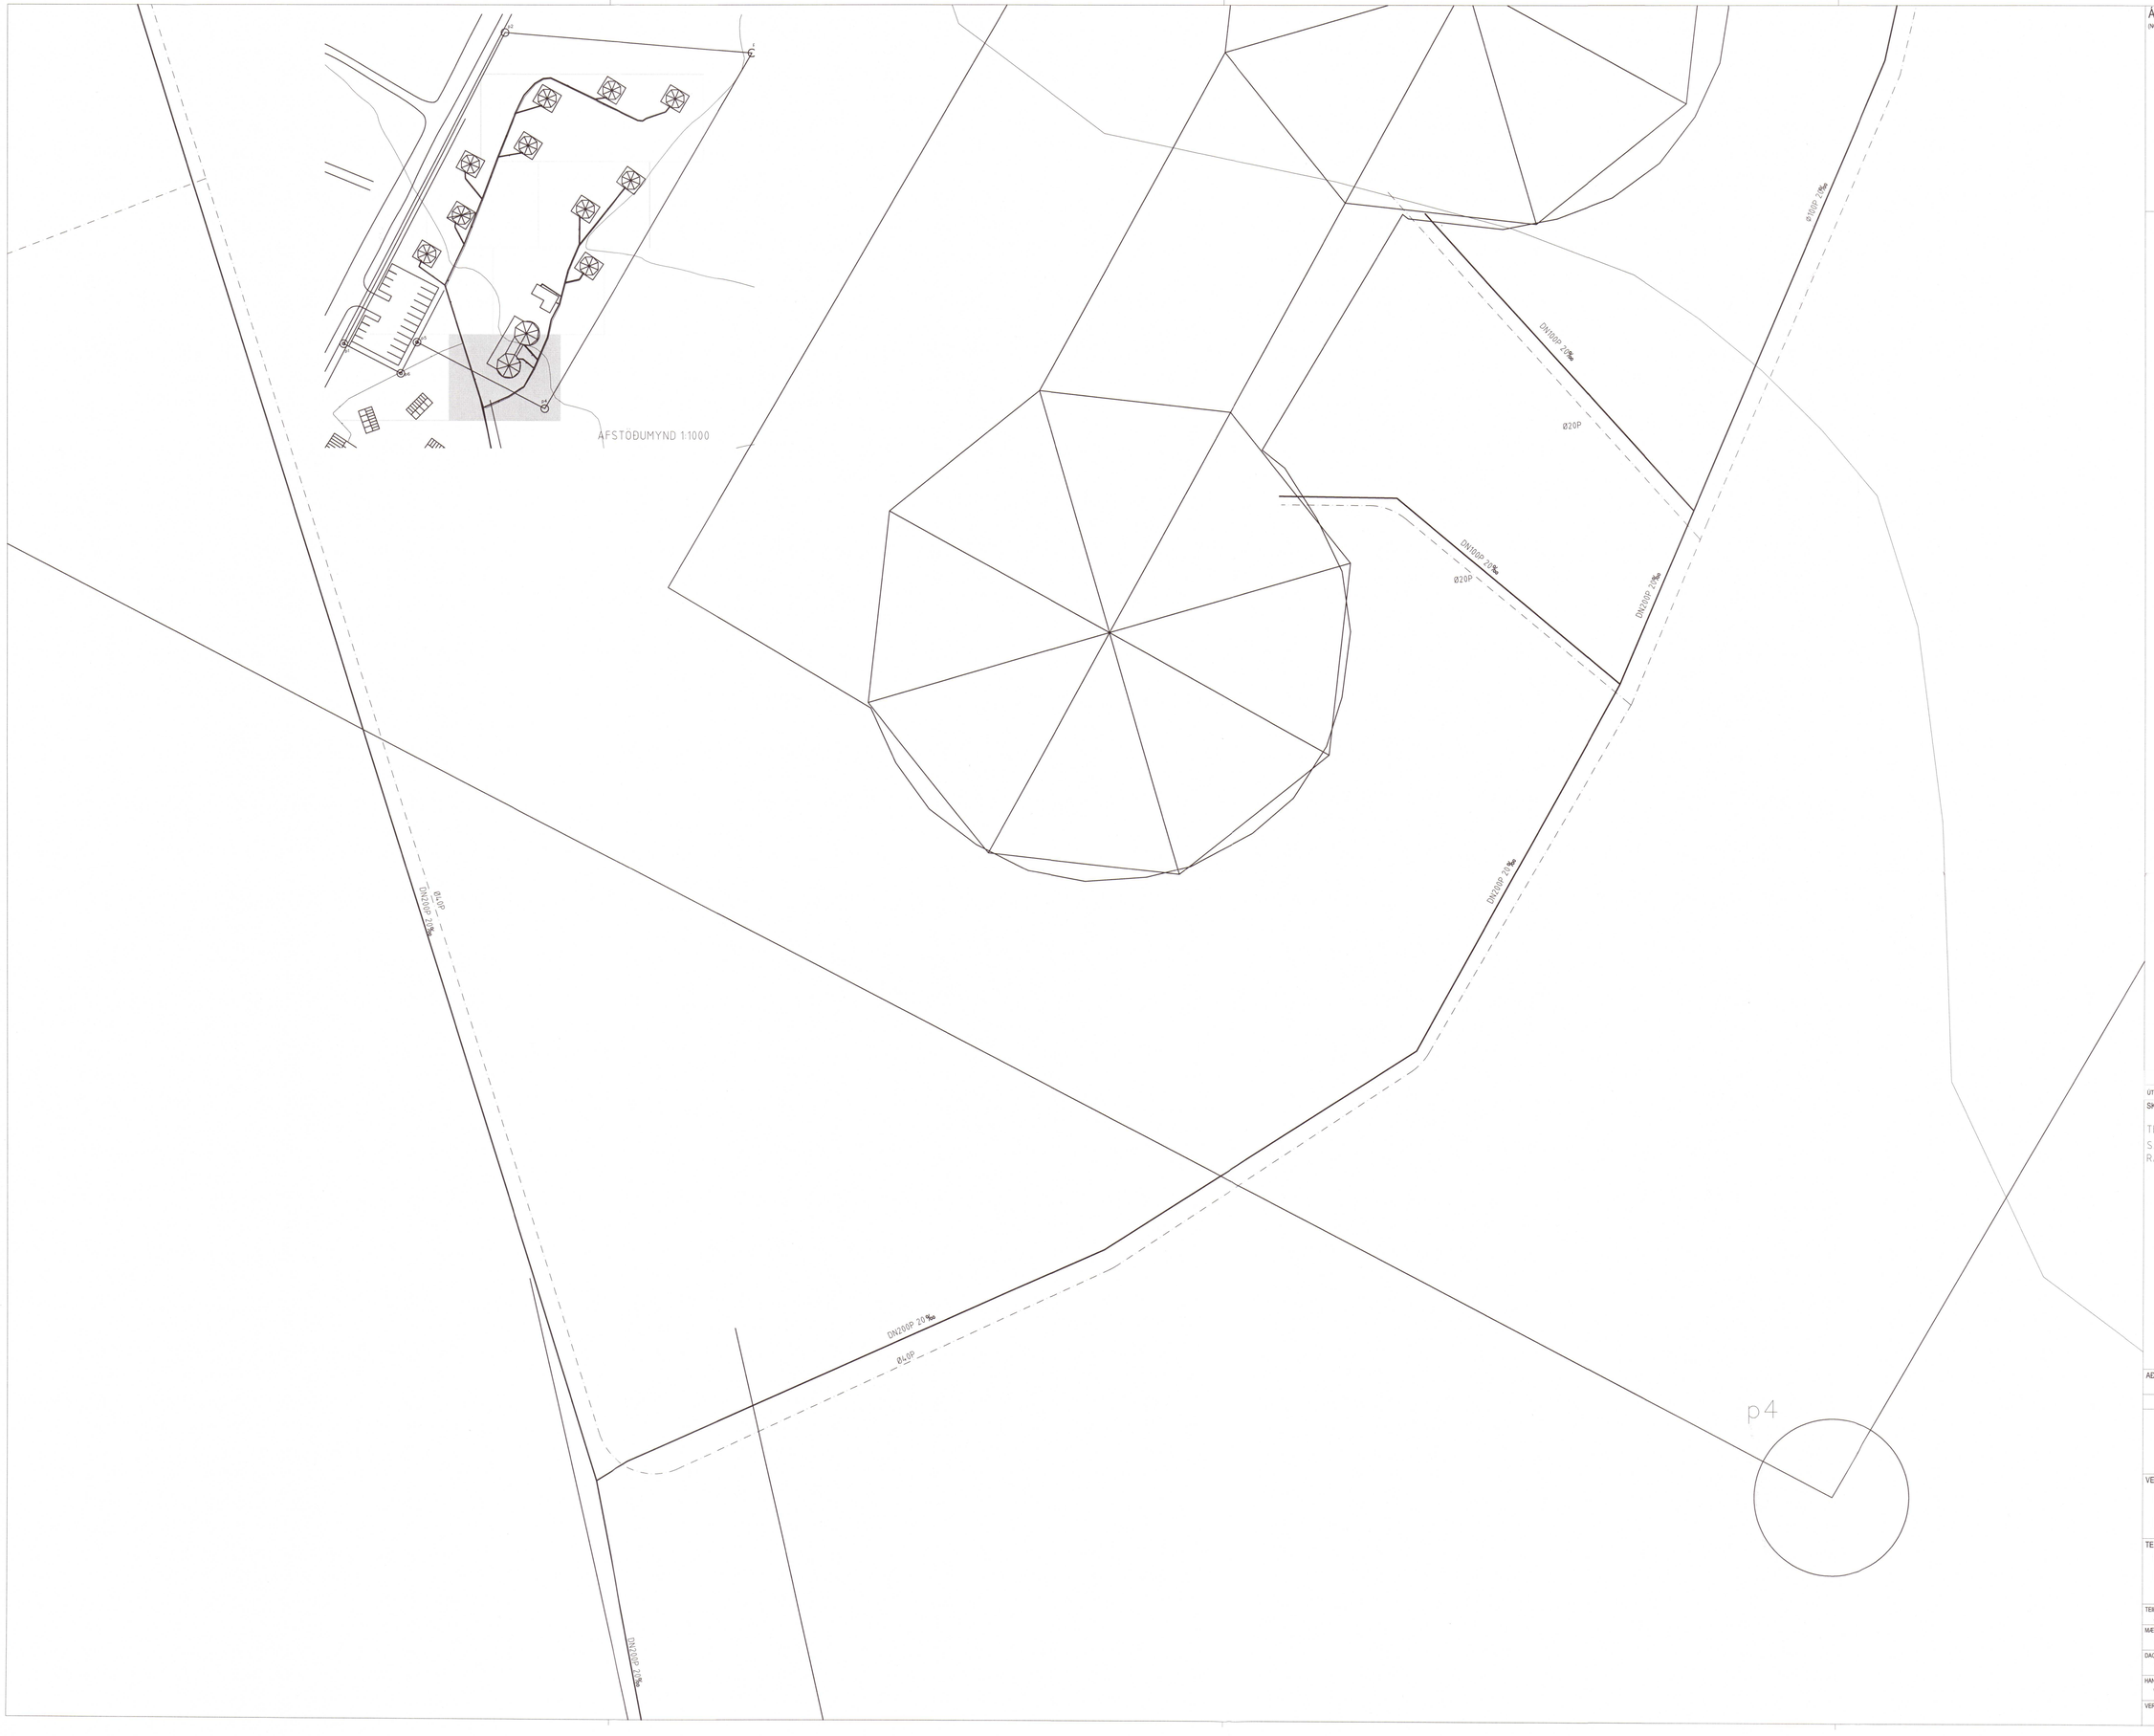

ÁRITUN BYGGINGARFULLTRÚA
(NOTKUN ÞESSARAR TEIKNINGAR ER ÓHEIMIL ÁN ÁRITUNAR BYGGINGARFULLTRÚA)

Umhverfis- og tæknisvið Uppsveita
Yfirfarið
25 MAY 2020
Fh. Byggingarfulltrúi

ÚTG.	SKÝRING / BREYTING	DAGS.	HANNAÐ	YFIRFARIÐ

SKÝRINGAR

TEIKNING SÝNIR STAÐSETNINGU LAGNA Í LANDI
SJÁ EINNIG LAGNIR Í TJÖLDUM, SNYRTINGU OG RÆSTINGU. TEIKN. NR. P01

AÐALUPPDRÆTTIR

S.SAGA ehf
VERKFRÆÐISTOFA
Hamraborg 12
200 Kópavogi
Sími 859 50 90
Netfang: vignir@ssaga.is

VERKEFNI
KJÓASTAÐIR 2 BISKUBSTUNGUM
BLÁSKÓGABYGGÐ ÁRNESSÝSLU

TEIKNING
Lagnauppdrættir
Frárennsliskerfi

20201016

TEIKNINGAR SKJALANAFN:
Z:\19079-50 Kjóastaðir II\003 LAGNIR\001 VINNUTEIKNINGAR\002 AUTOCAD\19079

MÆLIKVARÐI		UNDIRSKRIFT HÖNNUÐAR
1:50, 1:1000		
DAGS.	TEIKNAÐ	KENNITALA HÖNNUÐAR
18.11.2019	HA	020561-4759
HANNAÐ	YFIRFARIÐ	UNDIRSKRIFT HÖNNUNARSTJÓRA
VJ	VJ	
VERK NR.	TEIKNING NR.	KENNITALA HÖNNUNARSTJÓRA
19079	P09	020561-4759