




**A Kennisnið A**  
1 : 20

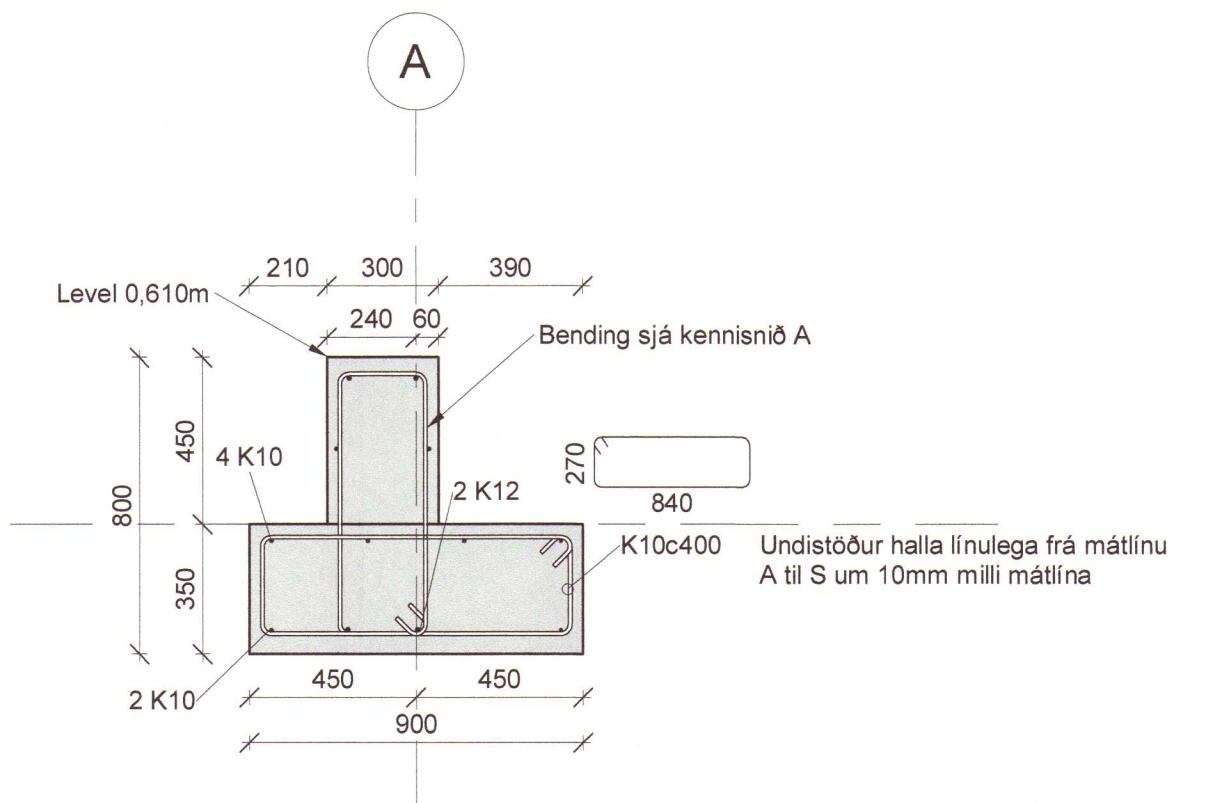


**B Kennisnið B**  
1 : 20

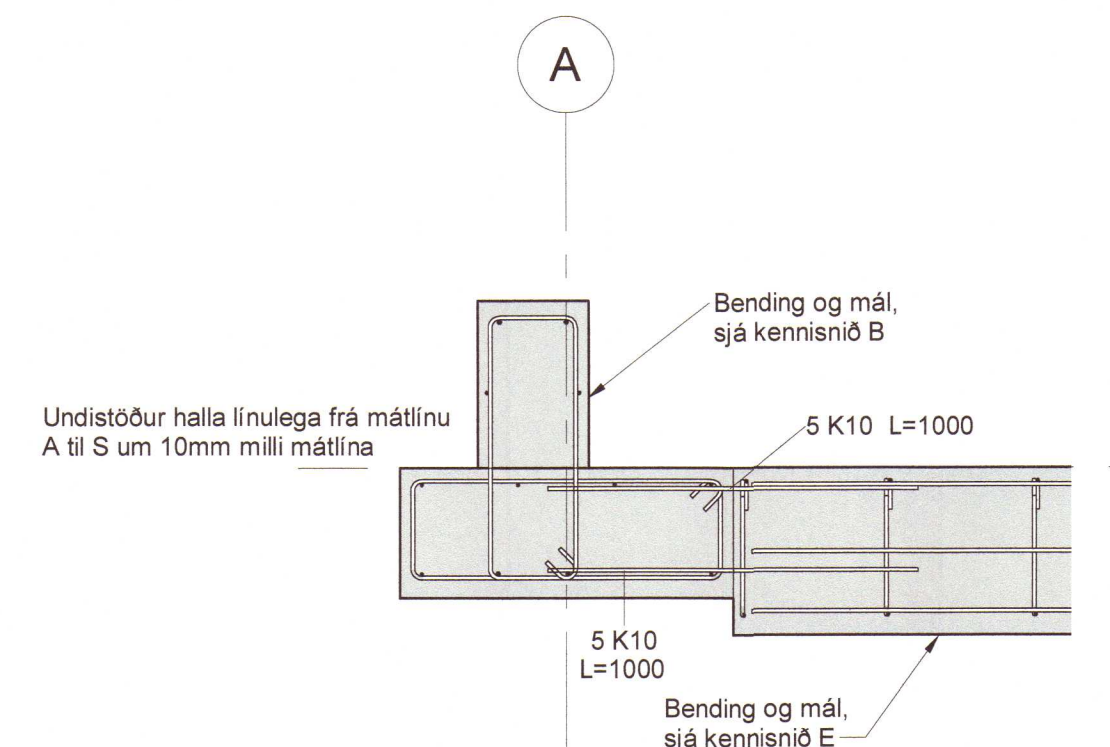


**C Kennisnið C**  
1 : 20

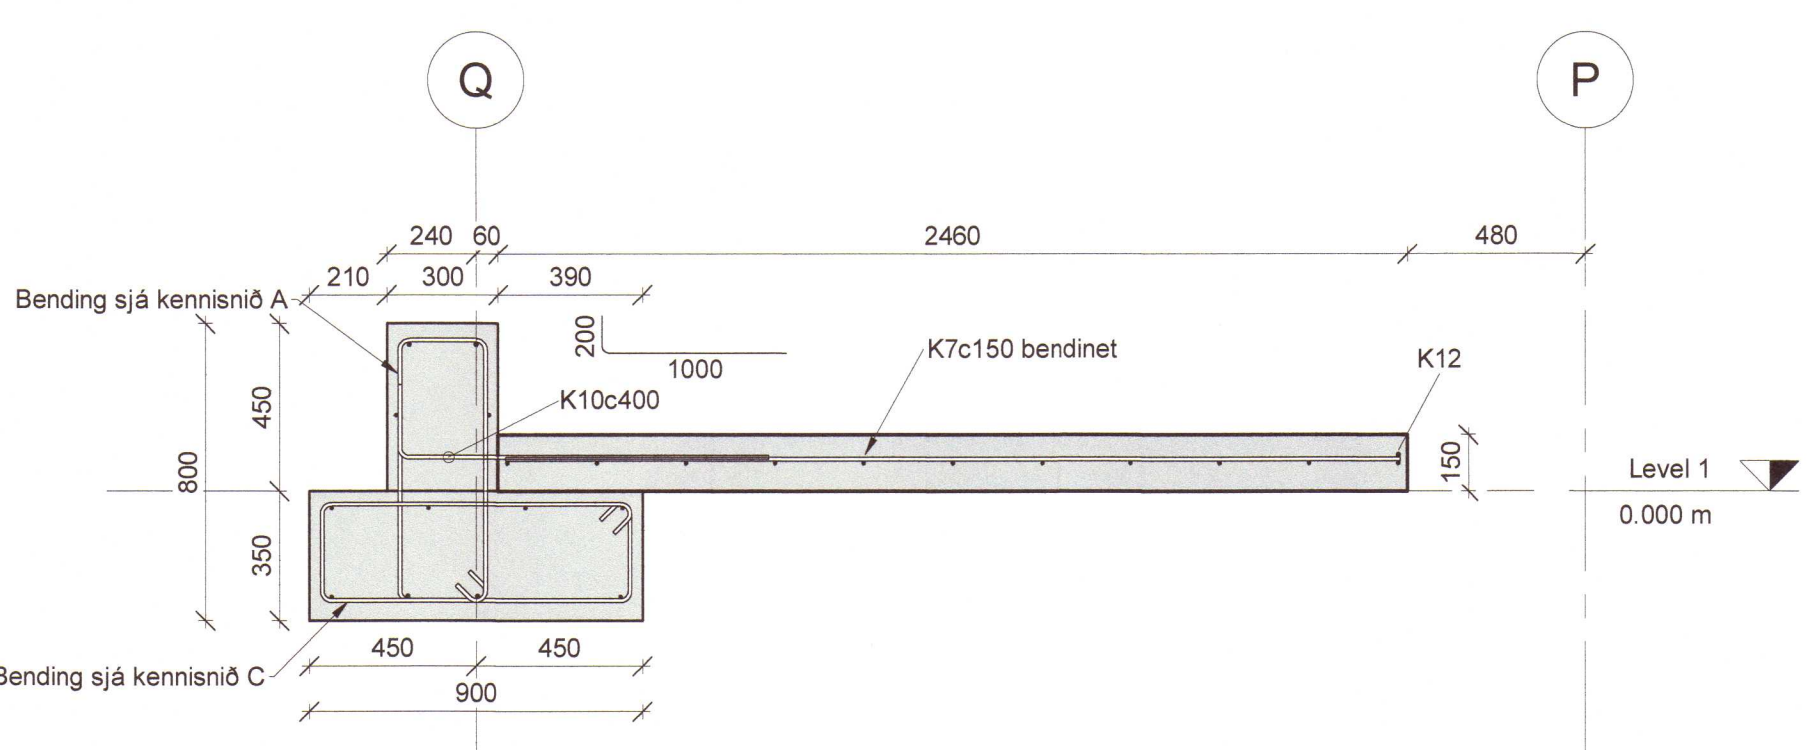

**D Snið D**  
1 : 20

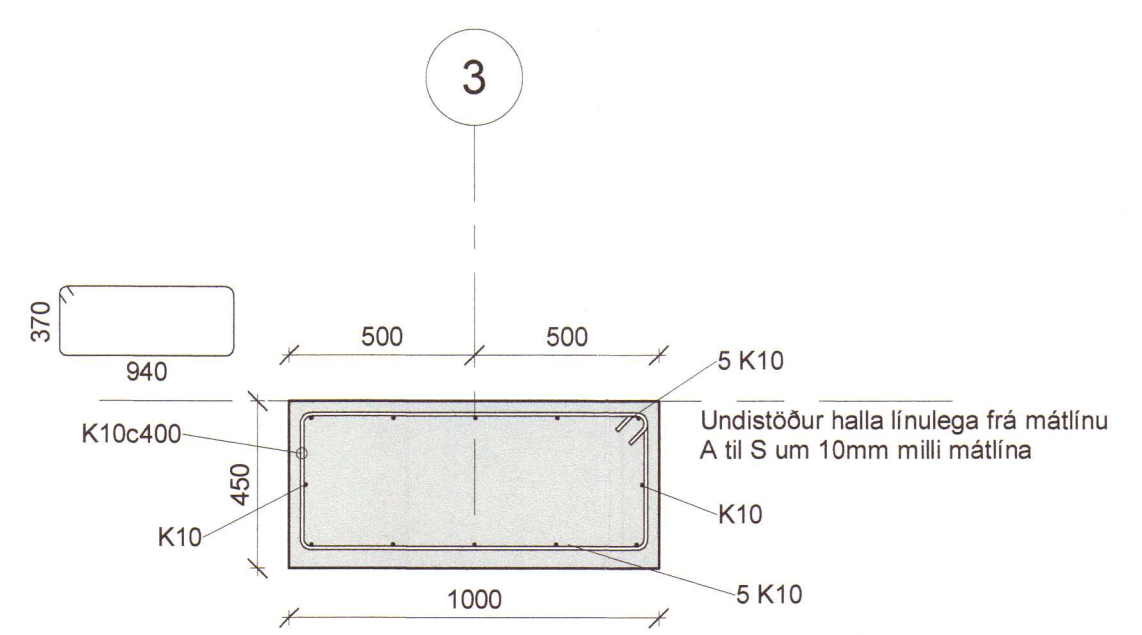

**E Kennisnið E**  
1 : 20

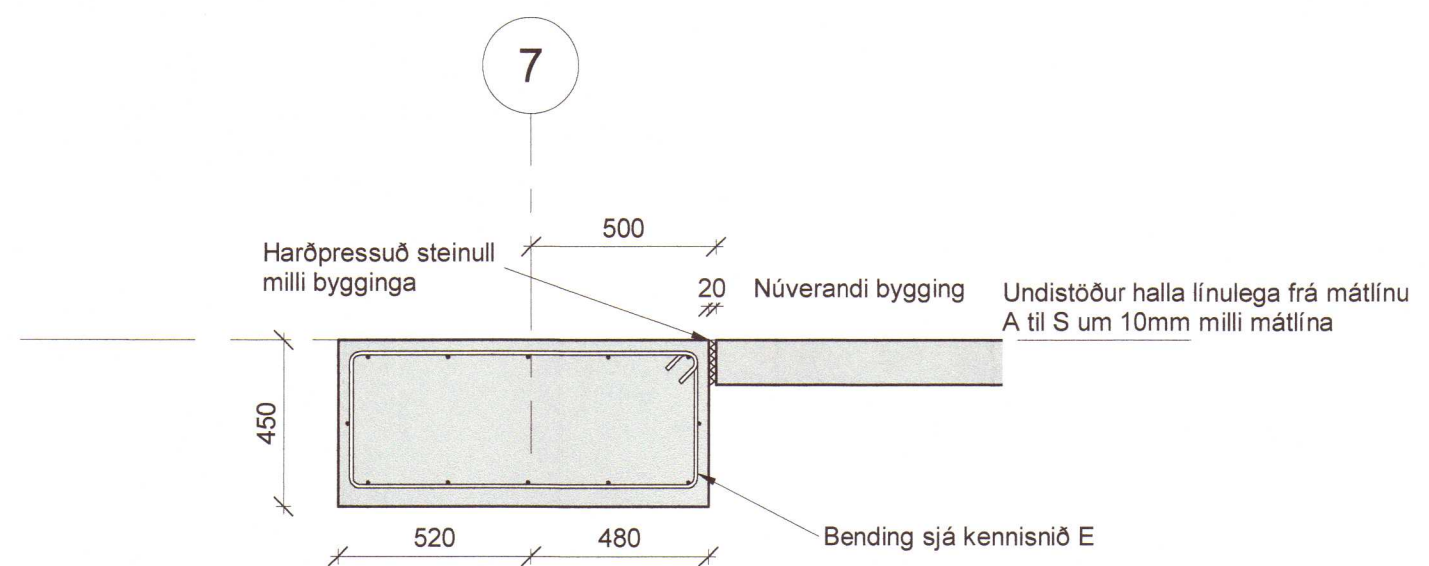

**F Snið F**  
1 : 20

Umhverfis- og tæknisvið Uppsveita  
**Yfirfarið**  
25 MAY 2020  
Fh. Byggingarfulltrúi

**SKÝRINGAR**  
Undirstöður eru grundaðar á fyllingu á staðnum. Eiganda er kunnugt um frostyfingar og sig sem getur átt sér stað. Glerfirbygging verður stílt af með tilliti til hreyfinga undirstaða.  
Undirstöður skulu halla línulega frá Mátlinu A til S um 3,3‰ eða 10mm milli máttina.

**SKÝRINGAR - STEINSTEYPUVIRKI**  
Almennar skýringar sjá teikningu C50.000  
Öll mál skal sannreyna á verkstað

**Framkvæmdarkröfur skv. ÍST EN 1990:2002+NA:2011**  
Afeðingaflokkur : CC1  
Eftirlitsflokkur : Eftirlit Byggingarstjóra  
Framkvæmdaeftirlitsflokkur : Eftirlit Byggingarstjóra


**Krafa til steypra mannvirkja skv. ÍST EN 13670:2009**  
Framkvæmdaflokkur : EXC2  
Frávíksflokkur : 1

**Krafa til steinsteypu skv. ÍST EN 206-1:2013**  
Undirstöður : C30/37-22-XC1+XF3

**Krafa til járnbandingar skv. ÍST NS 3576**  
Stálgæði bendistáls : B500C  
Suðuvinna á bendistáli skal vera skv. ÍST EN ISO 17660-1:2006


**Krafa til steypuhulu skv. ÍST EN 1992-1-1:2004+NA:2010**  
Skilgreind steypuhula  $C_{min}$   
Undirstöður neðri brún : 50mm  
Veggir og hlóar undirstaða : 30mm  
Botnplata að ofan : 30mm  
Leyfð frávik frá skilgreindri steypuhulu + 10mm og -5mm

**Skeytillengir járna skv. ÍST EN 1992-1-1:2004+NA:2010**  
Þar sem ekki annað er tilgreint  
Skeyting  $\geq$  Fjórða hver stöng : 43 $\phi$   
Skeyting = Þriðja hver stöng : 49 $\phi$   
Skeyting = Önnur hver stöng : 59 $\phi$   
Skeyting = hver stöng : 64 $\phi$   
Aðliggjandi skeytingar

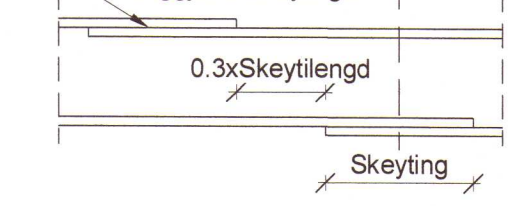

- Svo að aðliggjandi skeytingar teljist ekki með, skulu fjarlægðir milli skeytinga vera minnst 0.3xSkeytillengd.
- $\phi$  = Þvermál bendistáls

UNDIRRITUN HÖNNUNARSTJÓRA

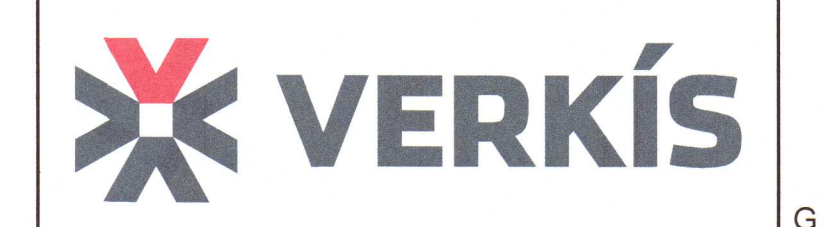

www.verkis.is - sími: +354 422 8000

SAMPYKKT: Ari Guðmundsson KT:150773-5559  
Fh. VERKÍS 150773-5559

A 2020-05-11 VERKTEIKNING AMG

ÚTG DAGS SKÝRINGAR HANNAÐ

GUFUHLIÐ REYKHOLT, BLÁSKÓGAB.  
GRÓÐURHÚS  
Burðarvirki  
Undirstöður og snið 20201023

VERKFANG 20076 TEIKNING C50.002 A

