



Ásýnd veggir innanhúss (sjá teikn B-03)
 M= 1:50

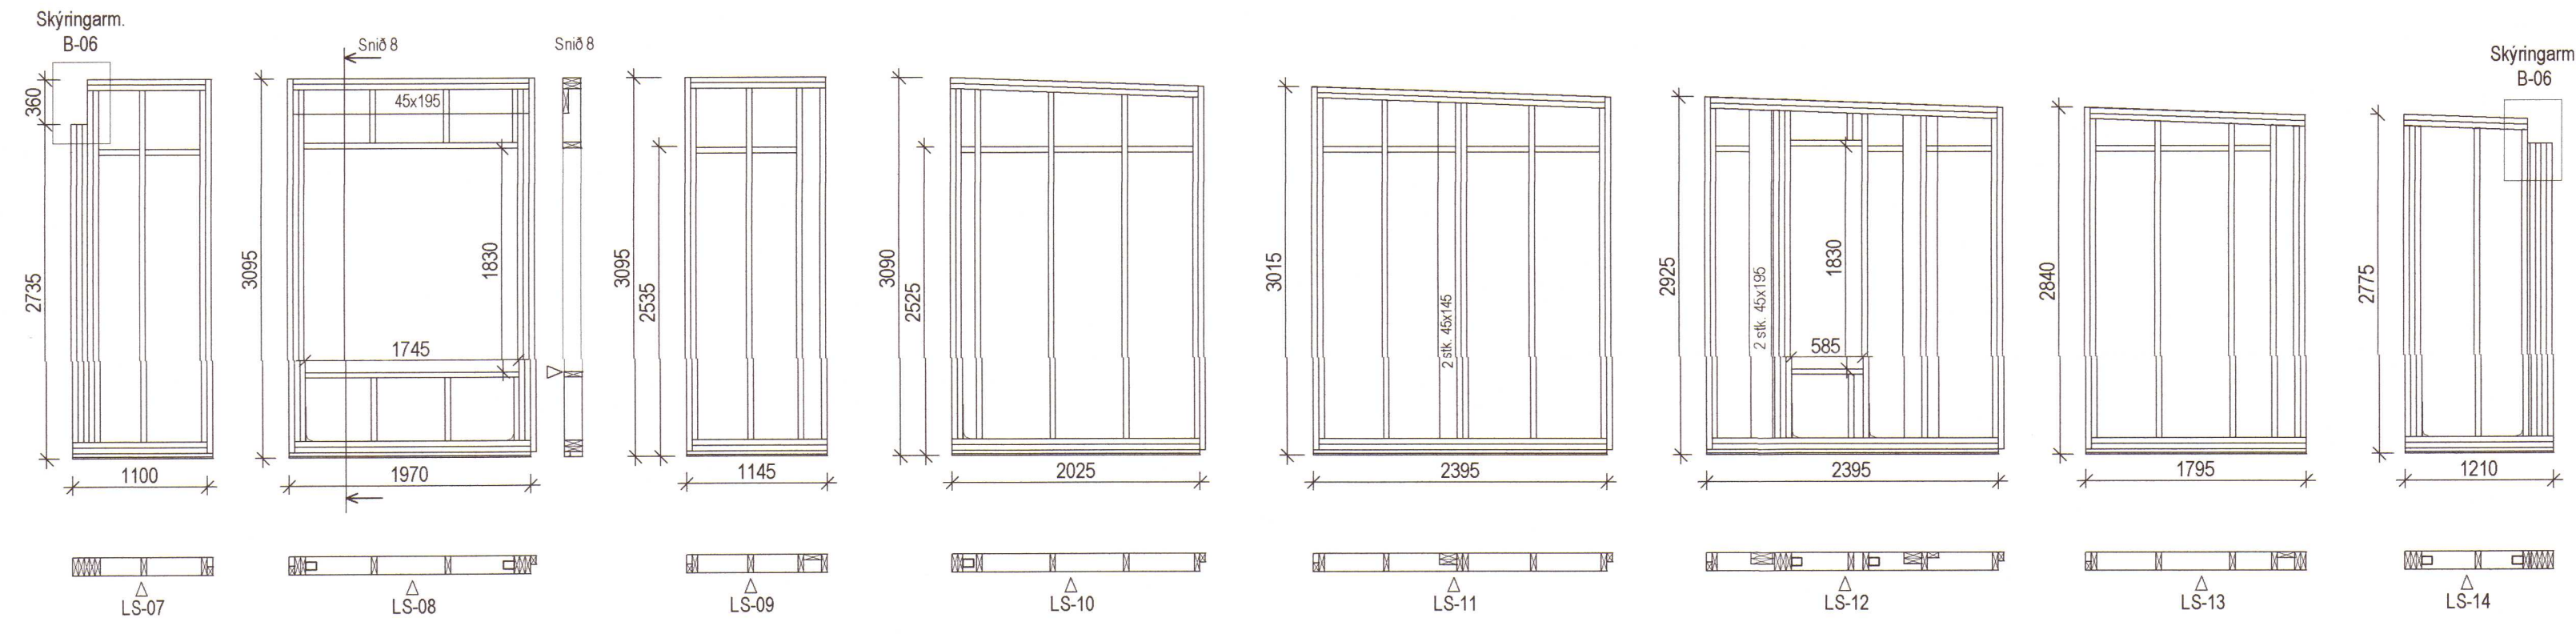

Ásýnd veggir innanhúss (sjá teikn B-03)
 M= 1:50

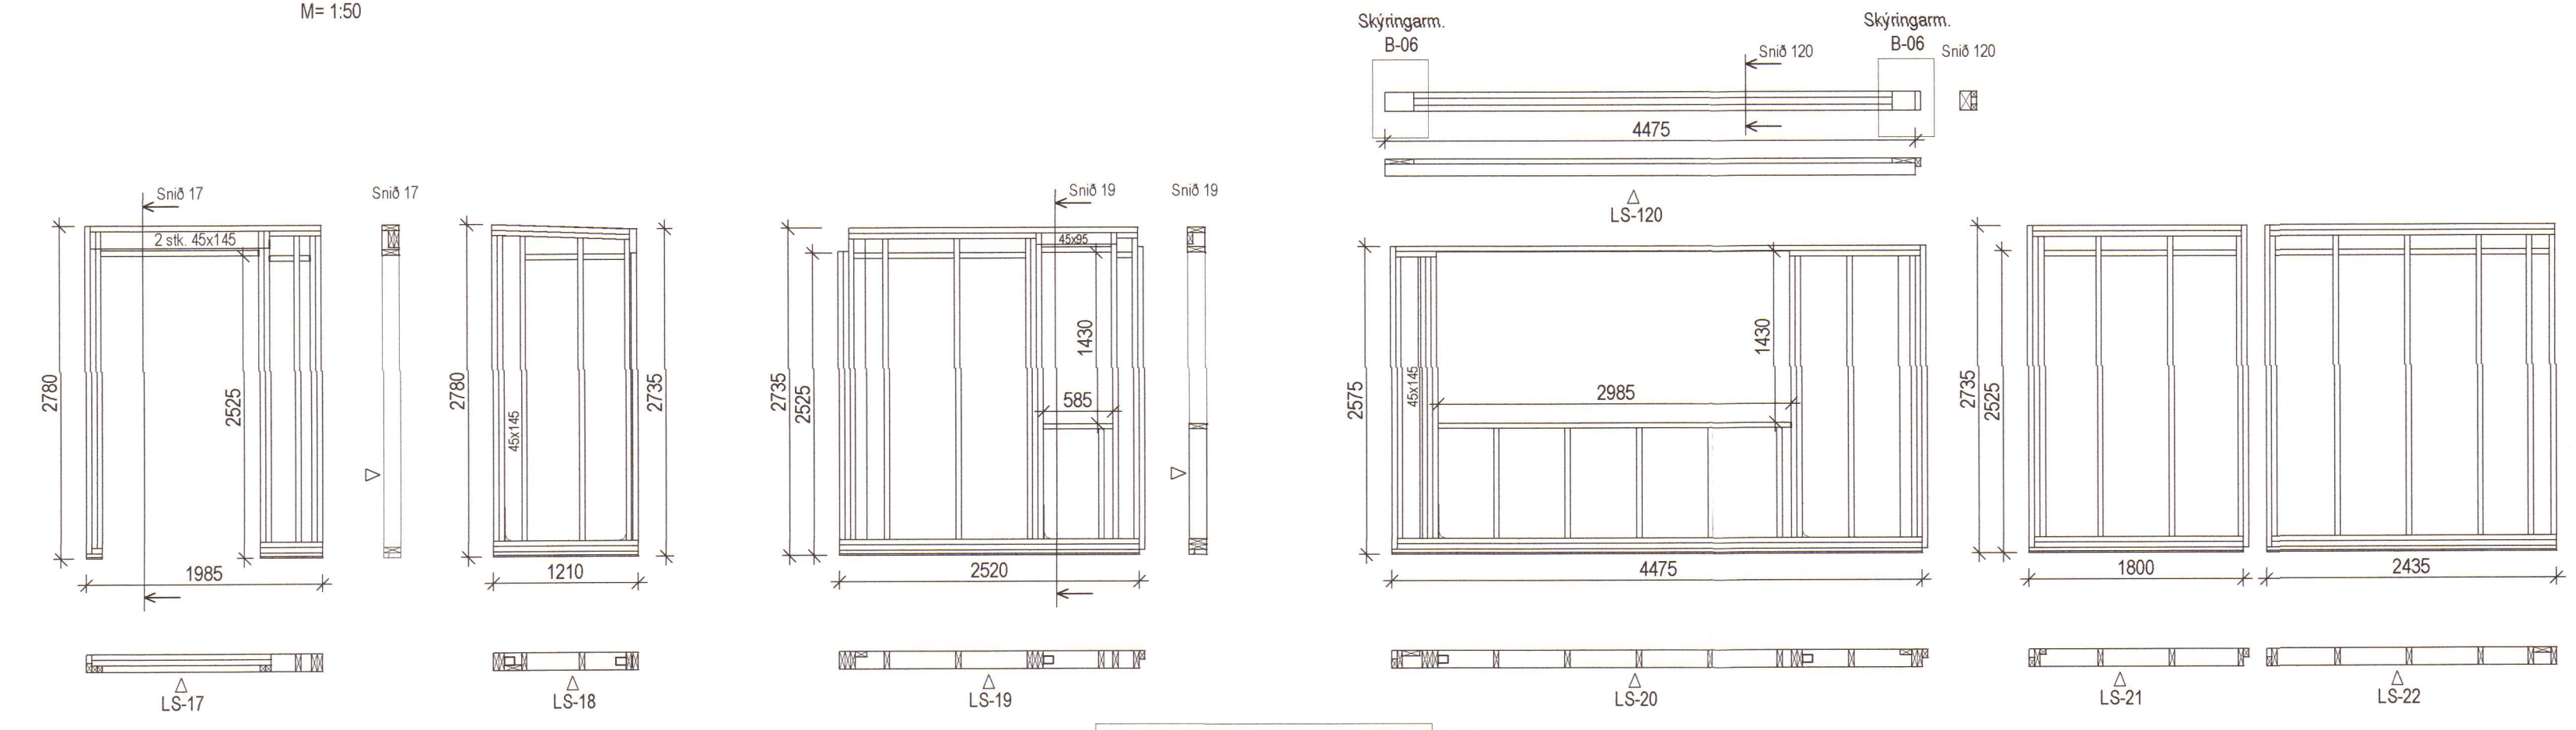

Ásýnd veggir innanhúss (sjá teikn B-03)
 M= 1:50

Sjá deili á teikningu B-03

ATH
 Mæla skal upp og staðfæra allar málsetningar áður en smíði hefst

SKÝRINGAR BURÐARVIRKI:

ALMENNT:
 Trévirki er í styrkleikaflokki C24 skv. IST EN 1995-1-1. nema annað sé tekið fram.
 Timburgæði límrés skulu að lágmarki vera GL32L nema annað sé tekið fram.
 Milli timburs og steypu skal setja tvöfalt lag af asfaltþappa.
 Frágangur á berandi innveggjum, í hurðaropum er sá sami og útveggjum.
 Allur saumur, boltar og festingar utanhúss skulu vera heitzinkhúðaðar eða ryðfriar.
 Allan við utahúss skal fúgaverja.

ALMENNT: 2020 105
 Sjá BURÐAR SKÝRINGAR teikning nr. B-01
 Sjá Almennar skýringar á teikningu nr. B-03

C:			
B:			
A:			
nr.	Dags.	Af.	Breyting
Frumstærð blaðs A2 <i>Kristján Lárus</i>			
AL - HÖNNUN EHF			
c/o Runólfur P. Sigurðsson Byggingatæknif B.Sc. Leynsbraut 37, 300 Akranesi Kt. 090157-2489 Sí: 431-3441 ; 862-9933 ; Fax 431-3442 Netfang: runolfur@al-honnun.is			
Verkheiti:			
HRAUNTRÖÐ 44			
Í LANDI VADNES			
Verkþáttur:			
BURÐARÞOL, VEGGIR GRINDUR			
Dags.	16.12.2019	Nr.	19-139
			B-05
			A
Hannað:	R.P.S.	Teikn:	K.G.L.
Ath:		Mkv:	1:50
Samp.	<i>Runólfur Sig.</i>		Kt. 090157-2489