Umhverfis- og tæknisvið Uppsveita
Yfirfarið
11 JUN 2020
F.t. Byggingarfulltrúi

Fráveitulagnir - Grunnmynd, mkv. 1.50

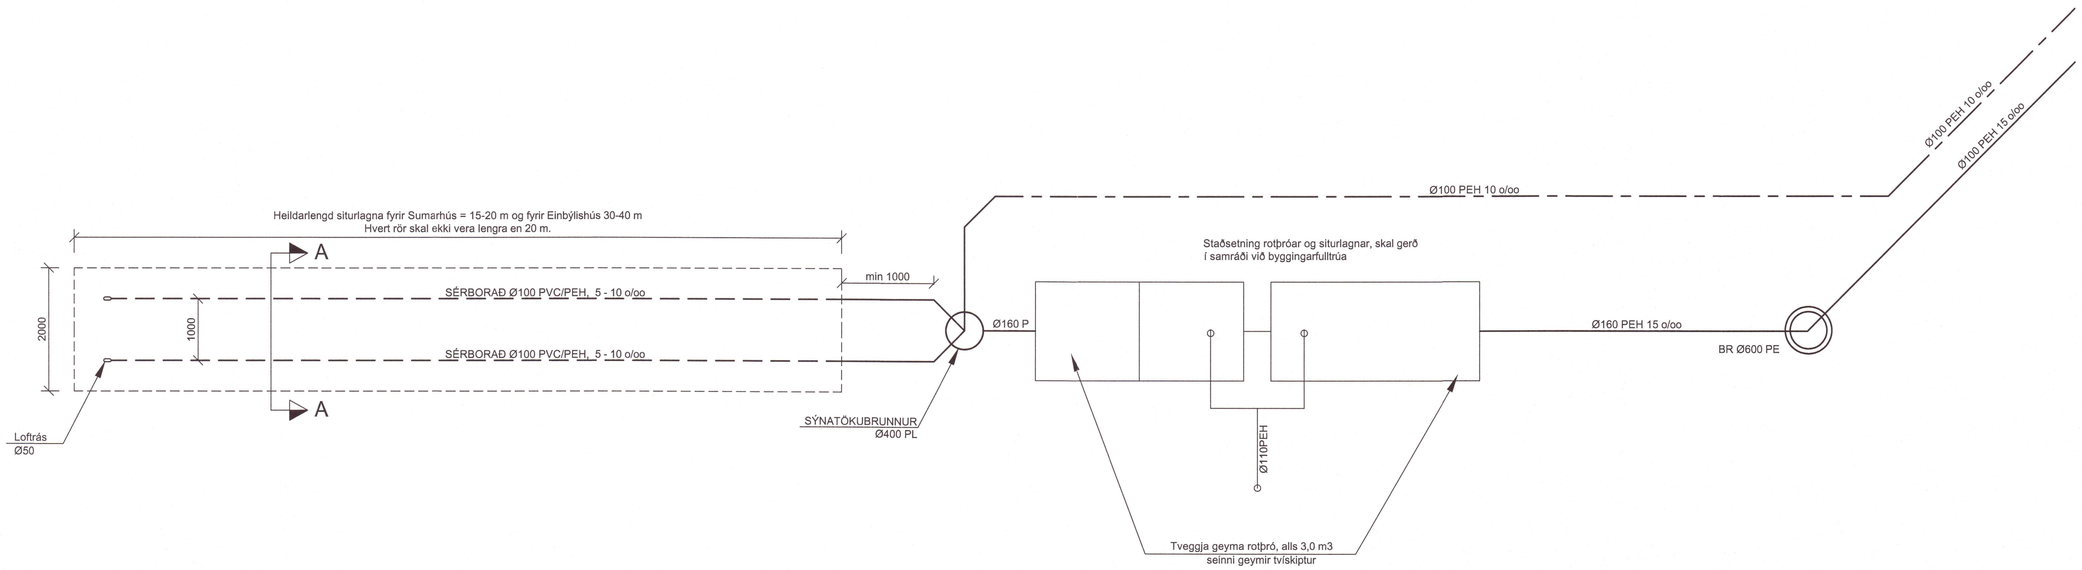

Kennisnið, mkv. 1.20

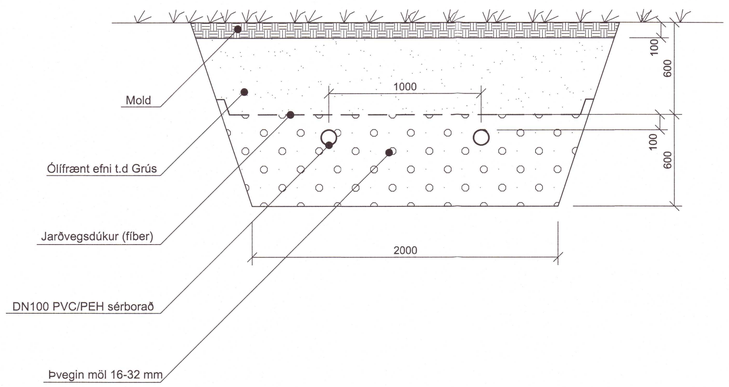

Kennisnið, Sérboruð PVC/PEH rör, mkv. 1.10

Siturlögn er götuð þannig að næst rotþrónni eru götin færri, en fleirri eftir því sem lengra dregur. Sjá eftirfarandi tillögur :

1/2 Lagnar sem er næstur rotþró
Göt 2 x Ø8 -10 mm pr. meter

1/4 Lagnar í næsta fjórðungi
Göt 4 x Ø8 -10 mm pr. metra

1/4 Lagnar í síðasta fjórðungi
Göt 10 x Ø8 -10 mm pr. metra

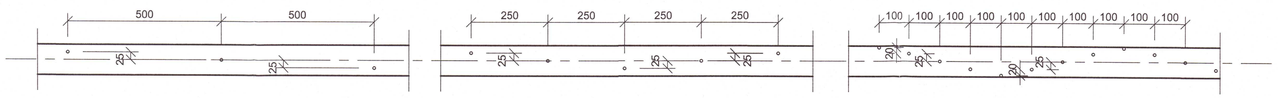

SKÝRINGAR :

KÓTAR ERU Í m.
ÖNNUR MÁL ERU Í mm

EFNISGÆÐI:

FRÁVEITULAGNIR Í JÖRÐU SKULU VERA, PEH PLAST, EÐA ÚR STÍFU PVC PLASTI, SAMSKEYTI ÞÉTT MEÐ ÞAR TIL GERÐUM GÚMMÍHRINGJUM.

JARÐVATNSLAGNIR SKULU GERÐAR ÚR Ø100 mm RAUFUÐUM PVC RÖRUM, AÐ OG YFIR PÍPURNAR SKAL FYLLT MEÐ GRÓFRI MÖL (2-20 mm).

LAGNIR INNANHÚSS SKULU VERA ÚR VIÐURKENNDU PLASTI TIL NOTKUNAR INNANHÚSS EÐA STEYPUJÁRNI.

20201087

Nr.	Dags.	Breyting.	Samþ.
-	-	-	-
-	-	-	-
-	-	-	-
-	-	-	-
-	-	-	-

Frumstærð blaðs	Minnkað í mkv.1:2	Mkv.:	Dags.:	Verk.nr.:	Teikn.nr.:
A:1	A:3	1:50, 1:20, 1:10	02-06-2020	VS 310	P-002

Hannað:	Teiknað:	Yfirf:
MG	IB	BG

VERKFRÆÐISTOFA SUÐURNESJA
Vikurbraut 13, 230 Reykjanesbæ
Sími: 4 200 100, Fax: 4 200 111
Veffang: http://www.vss.is
Netfang: vs@vss.is

Þórsstígur 15 Ásgarður
Grímsnes- og Grafningshreppur

Fráveitulagnir - Rotþró og siturlagnir
Grunnmynd - Kennisnið

Samþ: Brynjólfur Guðmundsson kt.090856-3249

Samræmingarhönnuður: Ingiþór Björnsson kt.130264-2639