



Útlitsmyndir, mkv. 1:100


Umhverfis- og tæknisvið úppávörðun
Samþykkt
 18. mars 2020
David S. Níels
 Byggingarfulltrúi

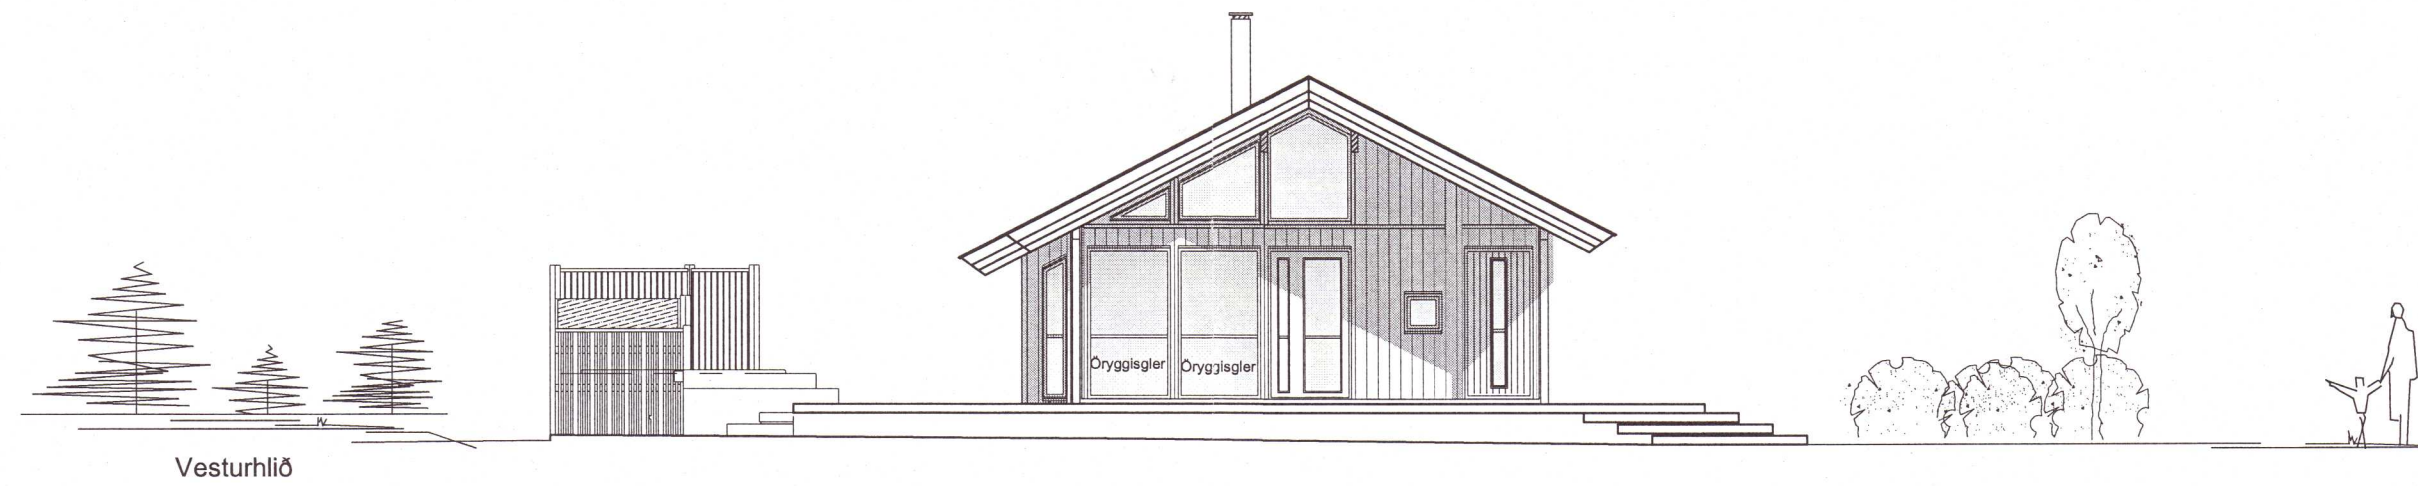


Vesturhlíð

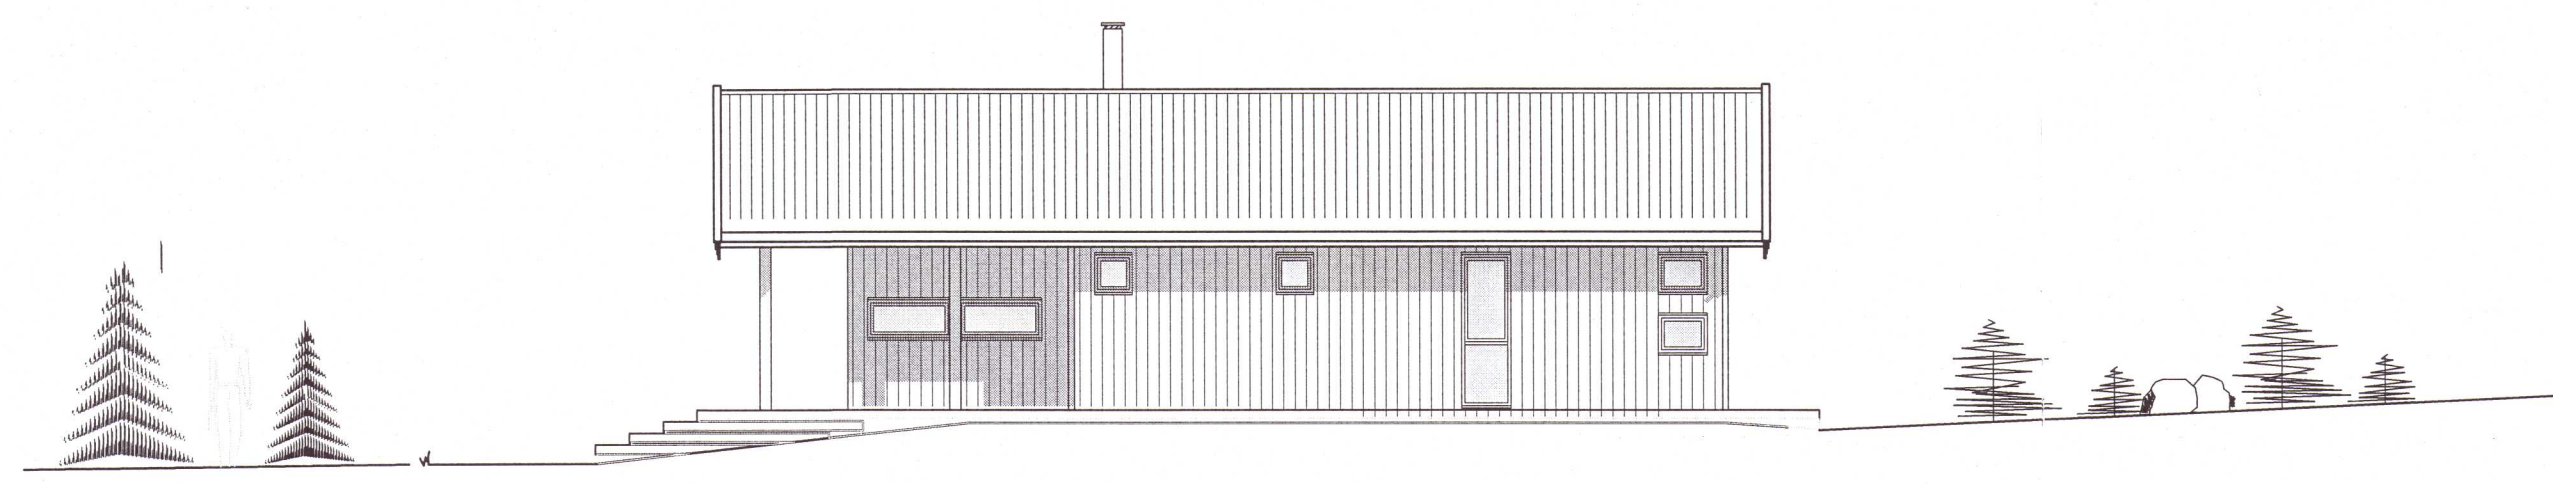

Norðurhlíð

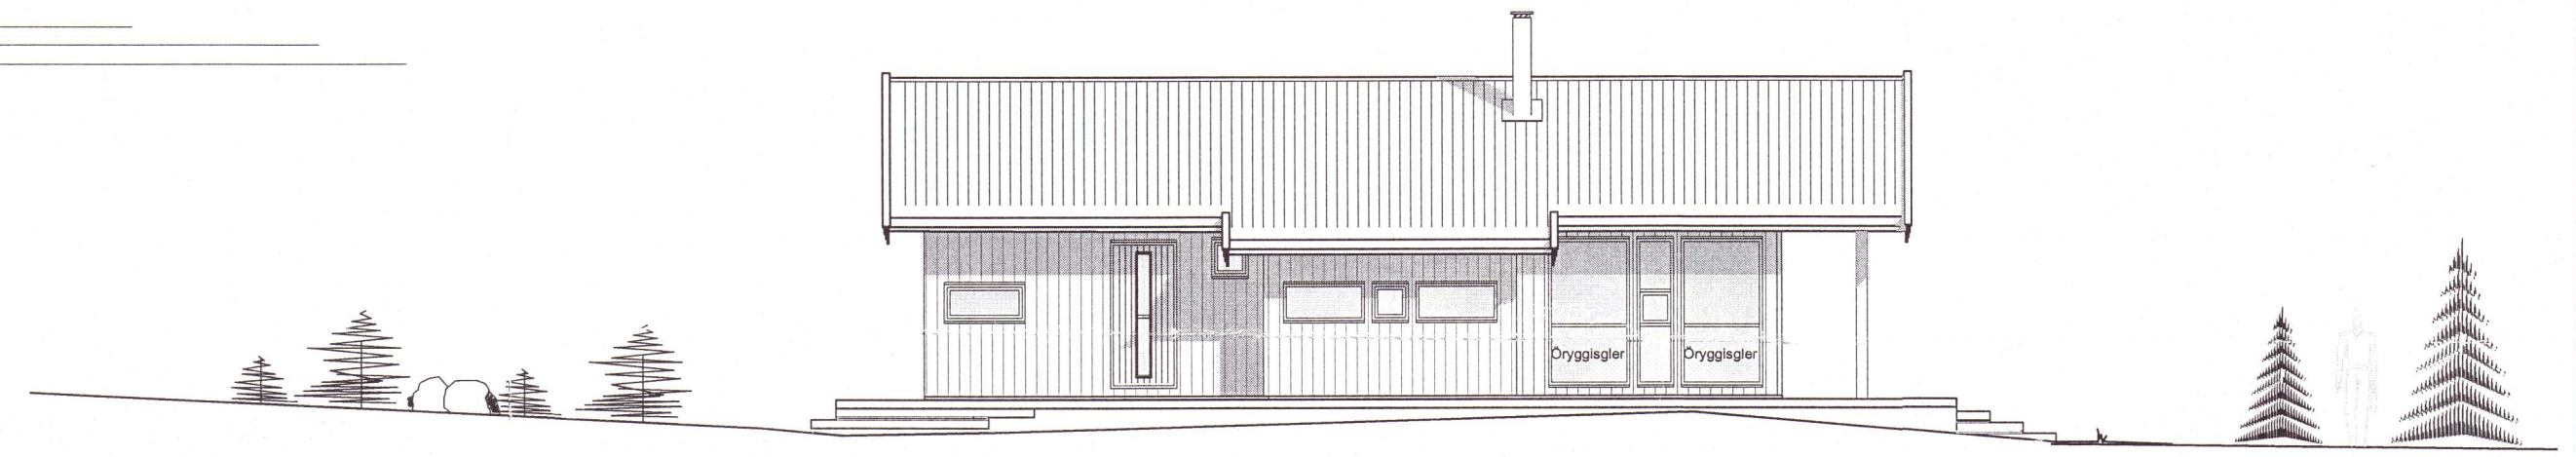


Suðurhlíð

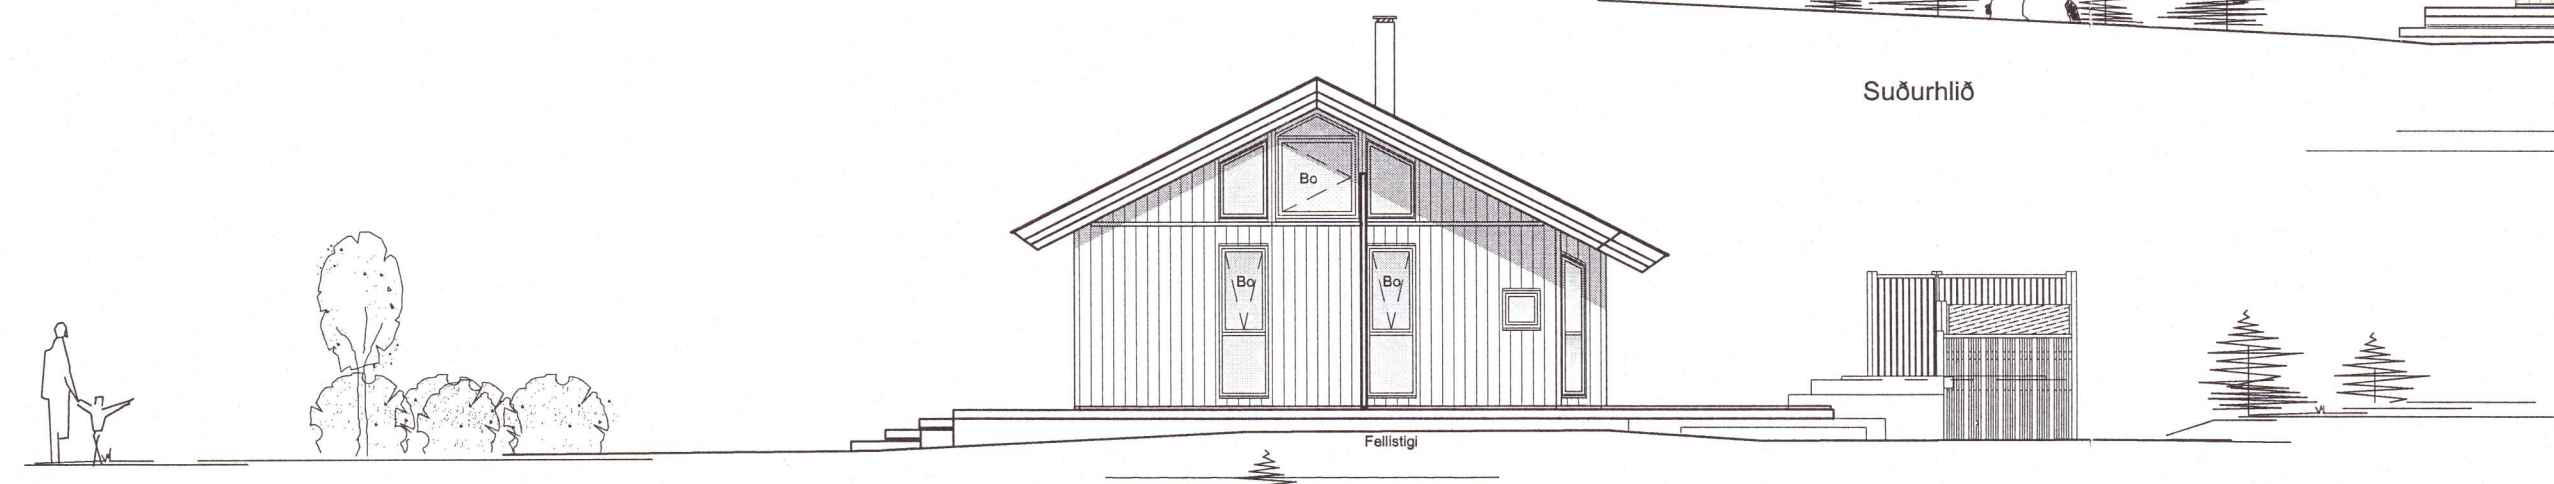

Asturhlíð

Snið
mkv. 1:100

B
002

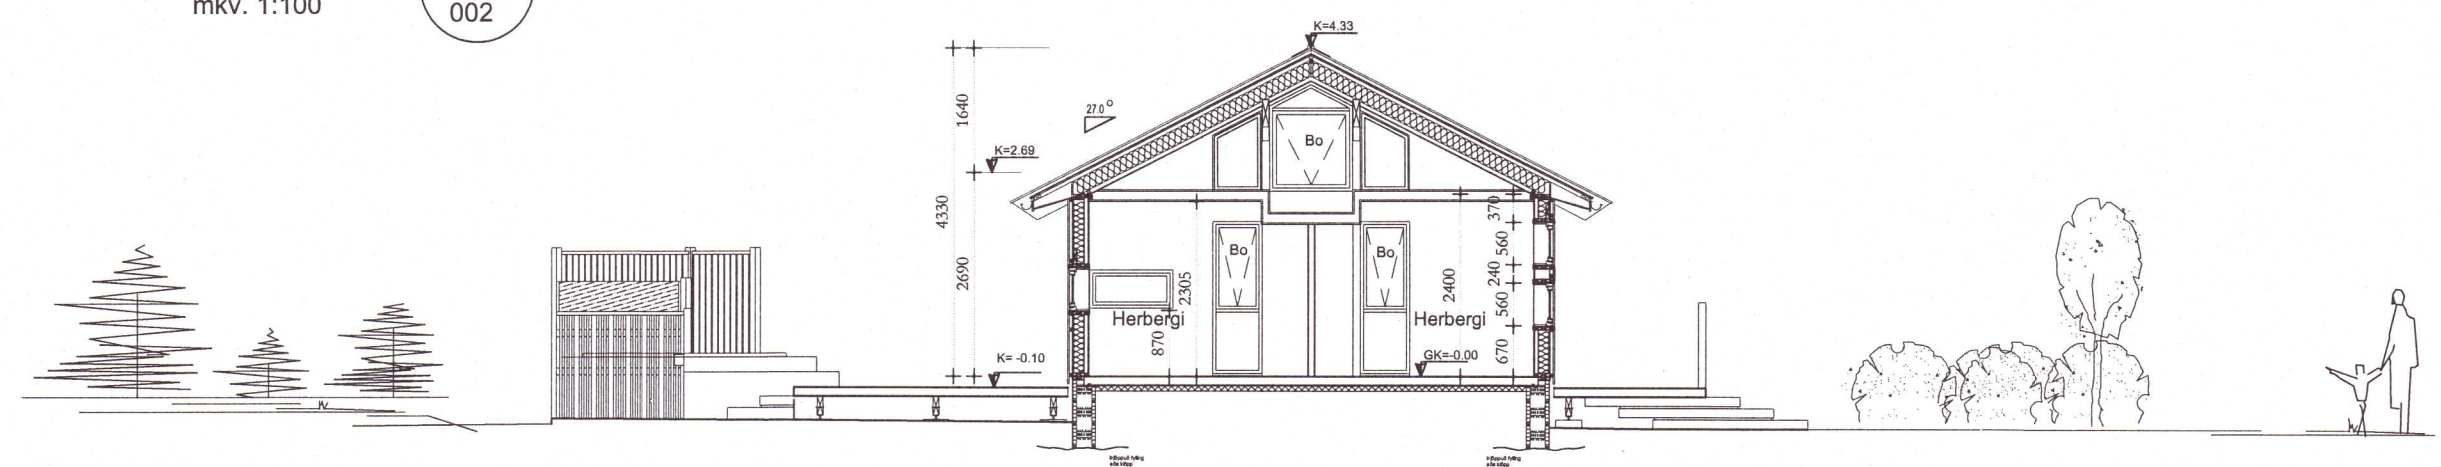

20201096

-	-	-	-	-	-
-	-	-	-	-	-
-	-	-	-	-	-
-	-	-	-	-	-
A	18.03.2020	Fellistigi lagaður og teikning uppfærð			-
Nr.	Dags.	Breyting.			Samþ.
Frumstærð blaðs	Minnkað í 1.41	Mkv.: 1:100	Dags.: 07-03-2020	Verk.nr.: VS - 310	Teikn.nr.: A-003
A:2	A:3		Hannað: IB	Teiknað: IB	Yfirf: BG
VERKFRÆÐISTOFA SUÐURNESJA Víkurbraut 13, 230 Reykjanesbæ Sími: 4 200 100, Fax: 4 200 111 Veffang: http://www.vss.is Netfang: vs@vss.is			Þórsstígur 15 Ásgarður		A
			Grímsnes- og Grafningshreppur		
Samþ: Ingibjör Björnsson			Samræmingarhönnuður: Ingibjör Björnsson		
			kt.130264-2639		kt.130264-2639