


D1 Lóðrétt snið í útvegg

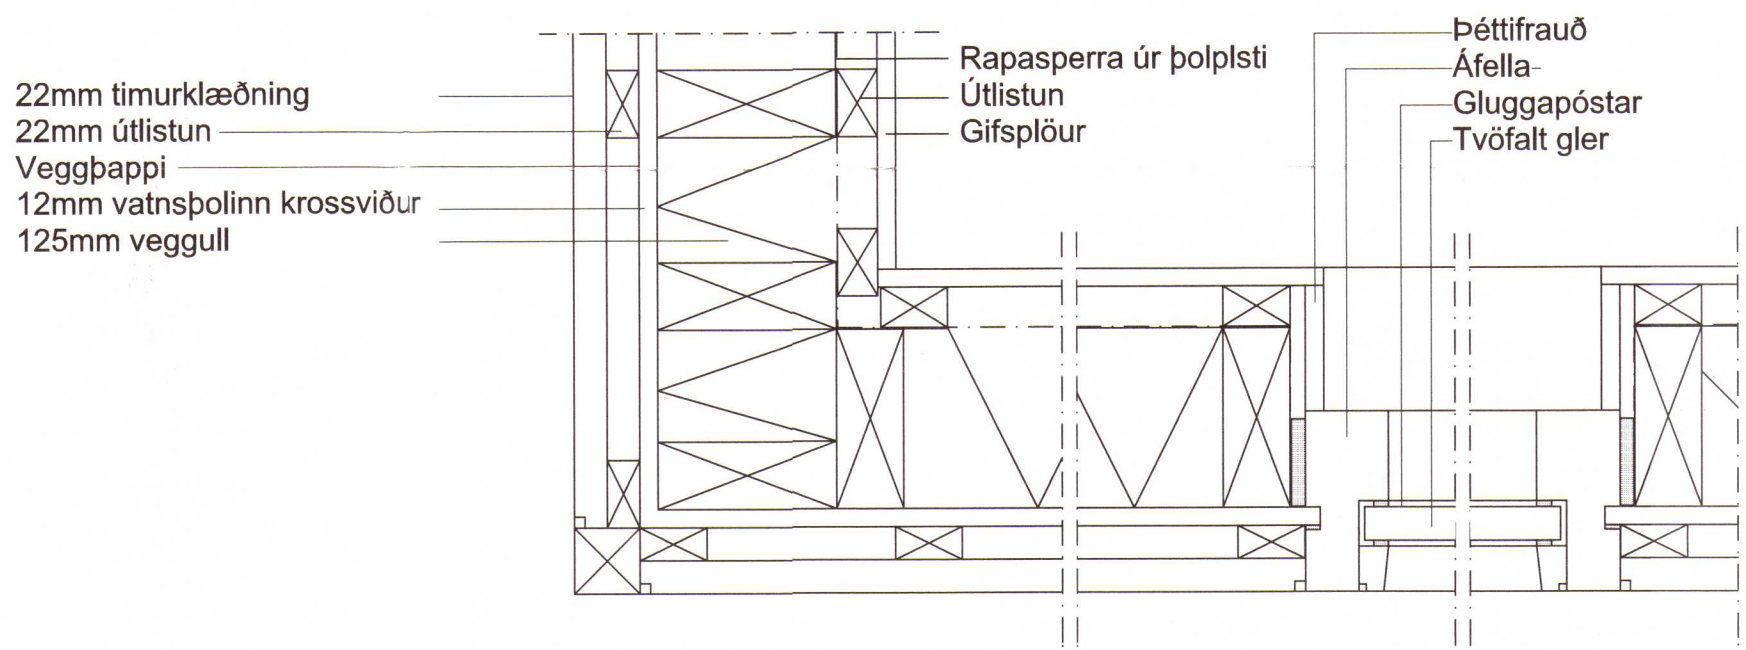

D2 Lárétt snið í útvegg

ÚTGÁFA	TEKNAÐ	YFIRFARIÐ	DAGS
BREYTINGAR			

2020 11

ASK ARKITEKTAR EHF.
 GEIRSGÖTU 9 101 REYKJAVÍK
 Sími 515 0300 FAX 515 0319
 www.ask.is

ÁRITUN ADALHÖNNUNJAR
Valdimar Harðarson
 Valdimar Harðarson Arkitekt F.A.I. Kl. 050151-2559
 valdimar@ask.is

ASK
 ARKITEKTAR

VERKEFNI		
Borgarás 4 - Biskupstungum		
TEGUND TEKNINGAR	Verkeikningar	MKV. I A2
HEITI TEKNINGAR	Deili	1:5@A2
		HANNAÐ: VH
		TEKNAÐ: VH
		YFIRF.: VH
		DAGS: 29.10.2019
VERK NR.	1902	ÚTGÁFA
AUÐKENNI - NÚMÉR TEKNINGAR	20-06	