



Umhverfis- og tæknisvið Uppsveita
Yfirfarið
15 JUN 2020
Sigrún Jónsdóttir
 Byggingarfulltrúi

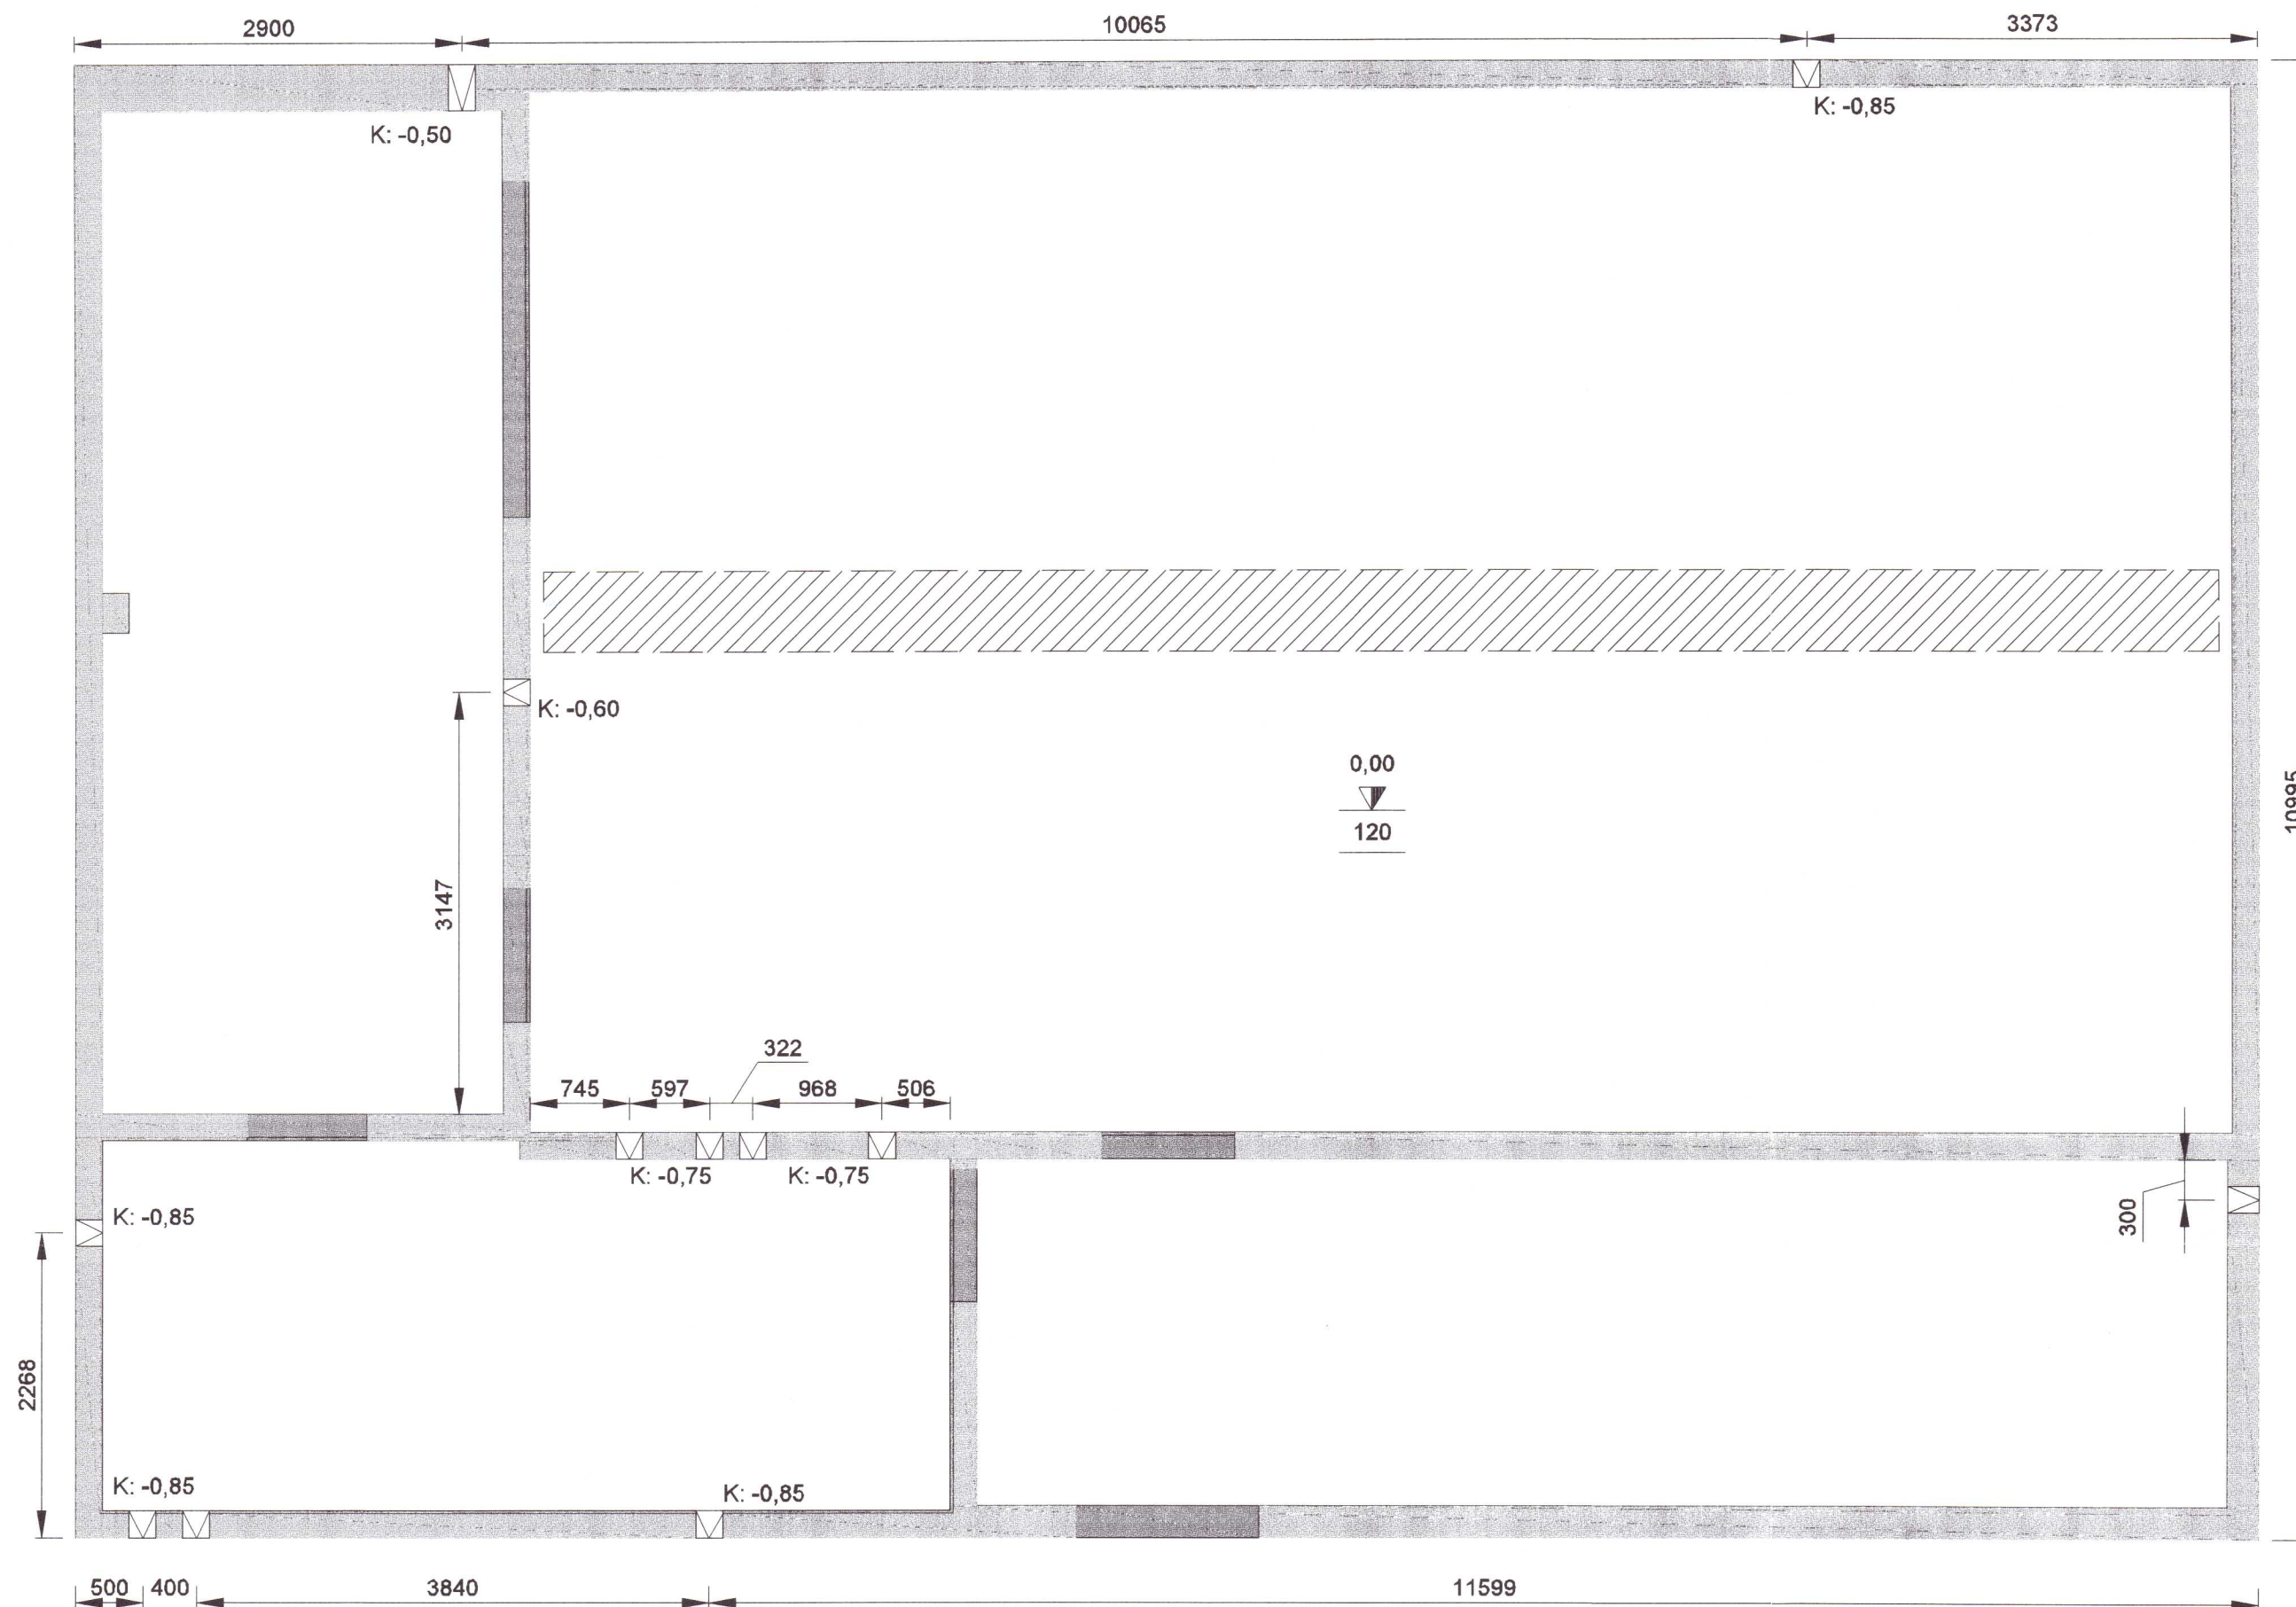

GRUNNMYND - UNDIRST. GATAPLAN
 1:50 (A2)

SKÝRINGAR:

- | | | | | |
|---------|----|---|--------|----------------------------------|
| A x B | | B | MERKIR | GAT Í PLÖTU |
| | A | | | STÆRÐ Amm x Bmm |
| A x B | | | " | RAUF Í SÖKKUL EÐA VEGG |
| K=10,00 | | | | DJÚPA OG Bmm BREIDA NEDRI |
| H=1000 | | | | BRÚN Í KÓTA 10,00m OG HÆÐ 1000mm |
| A x B | | | " | GAT Í SÖKKUL EÐA VEGG, |
| K=10,00 | | | | Amm BREITT OG Bmm Á HÆÐ |
| | VL | | " | NEDRI BRÚN Í KÓTA 10,00m |
| | | | " | AÐ GAT SÉ FAST VIÐ LOFT |
| | | | " | ÖLL ÓNEFND MÁL ERU Í mm |

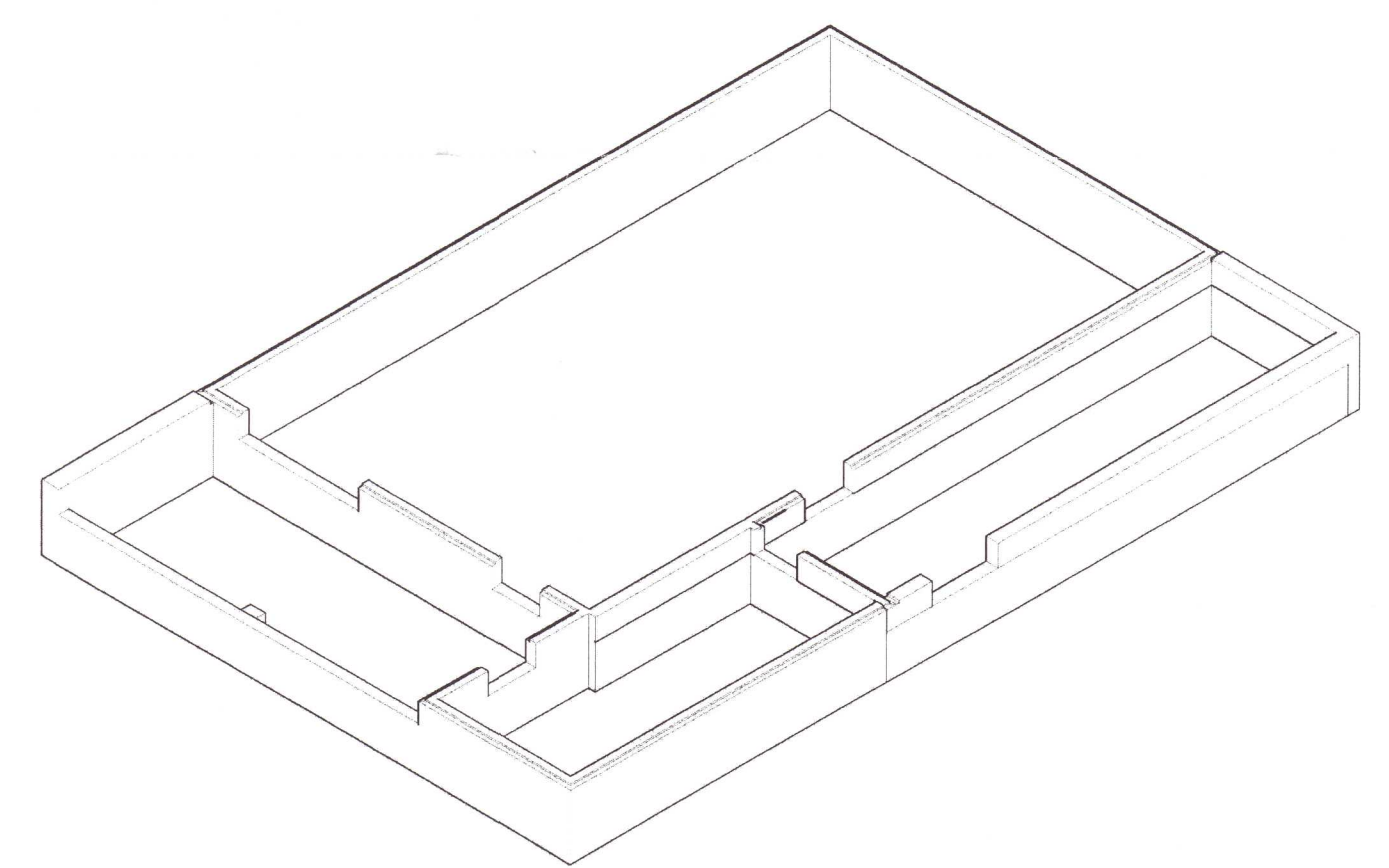

20201122

NEÐRA APAVATN - LANDNR.169296	
ORLOFSHÚS GRUNNMYND - UNDIRSTÖÐUR GATAPLAN	Mkv. 1:50 Hannað EV Teiknað
Dags. 4.MARS.2020 Blað - AF - Nr. B003	Yfirfarið <input checked="" type="checkbox"/>
TRÍPÓLÍ ARKITEKTAR Andri G. L. Andrésson // kt:240182-3949 Hönnunarstjóri <i>Andri G. L. Andrésson</i>	Eyjólfur Valgarðsson Byggingatæknifræðingur B.cs. Hraunprýði 6 210 Garðabæ. gsm:8917257 evtraust@gmail.com

Nr.	Dags.	Breyting	Af