


Ásýnd austur
 mkv: 1:50

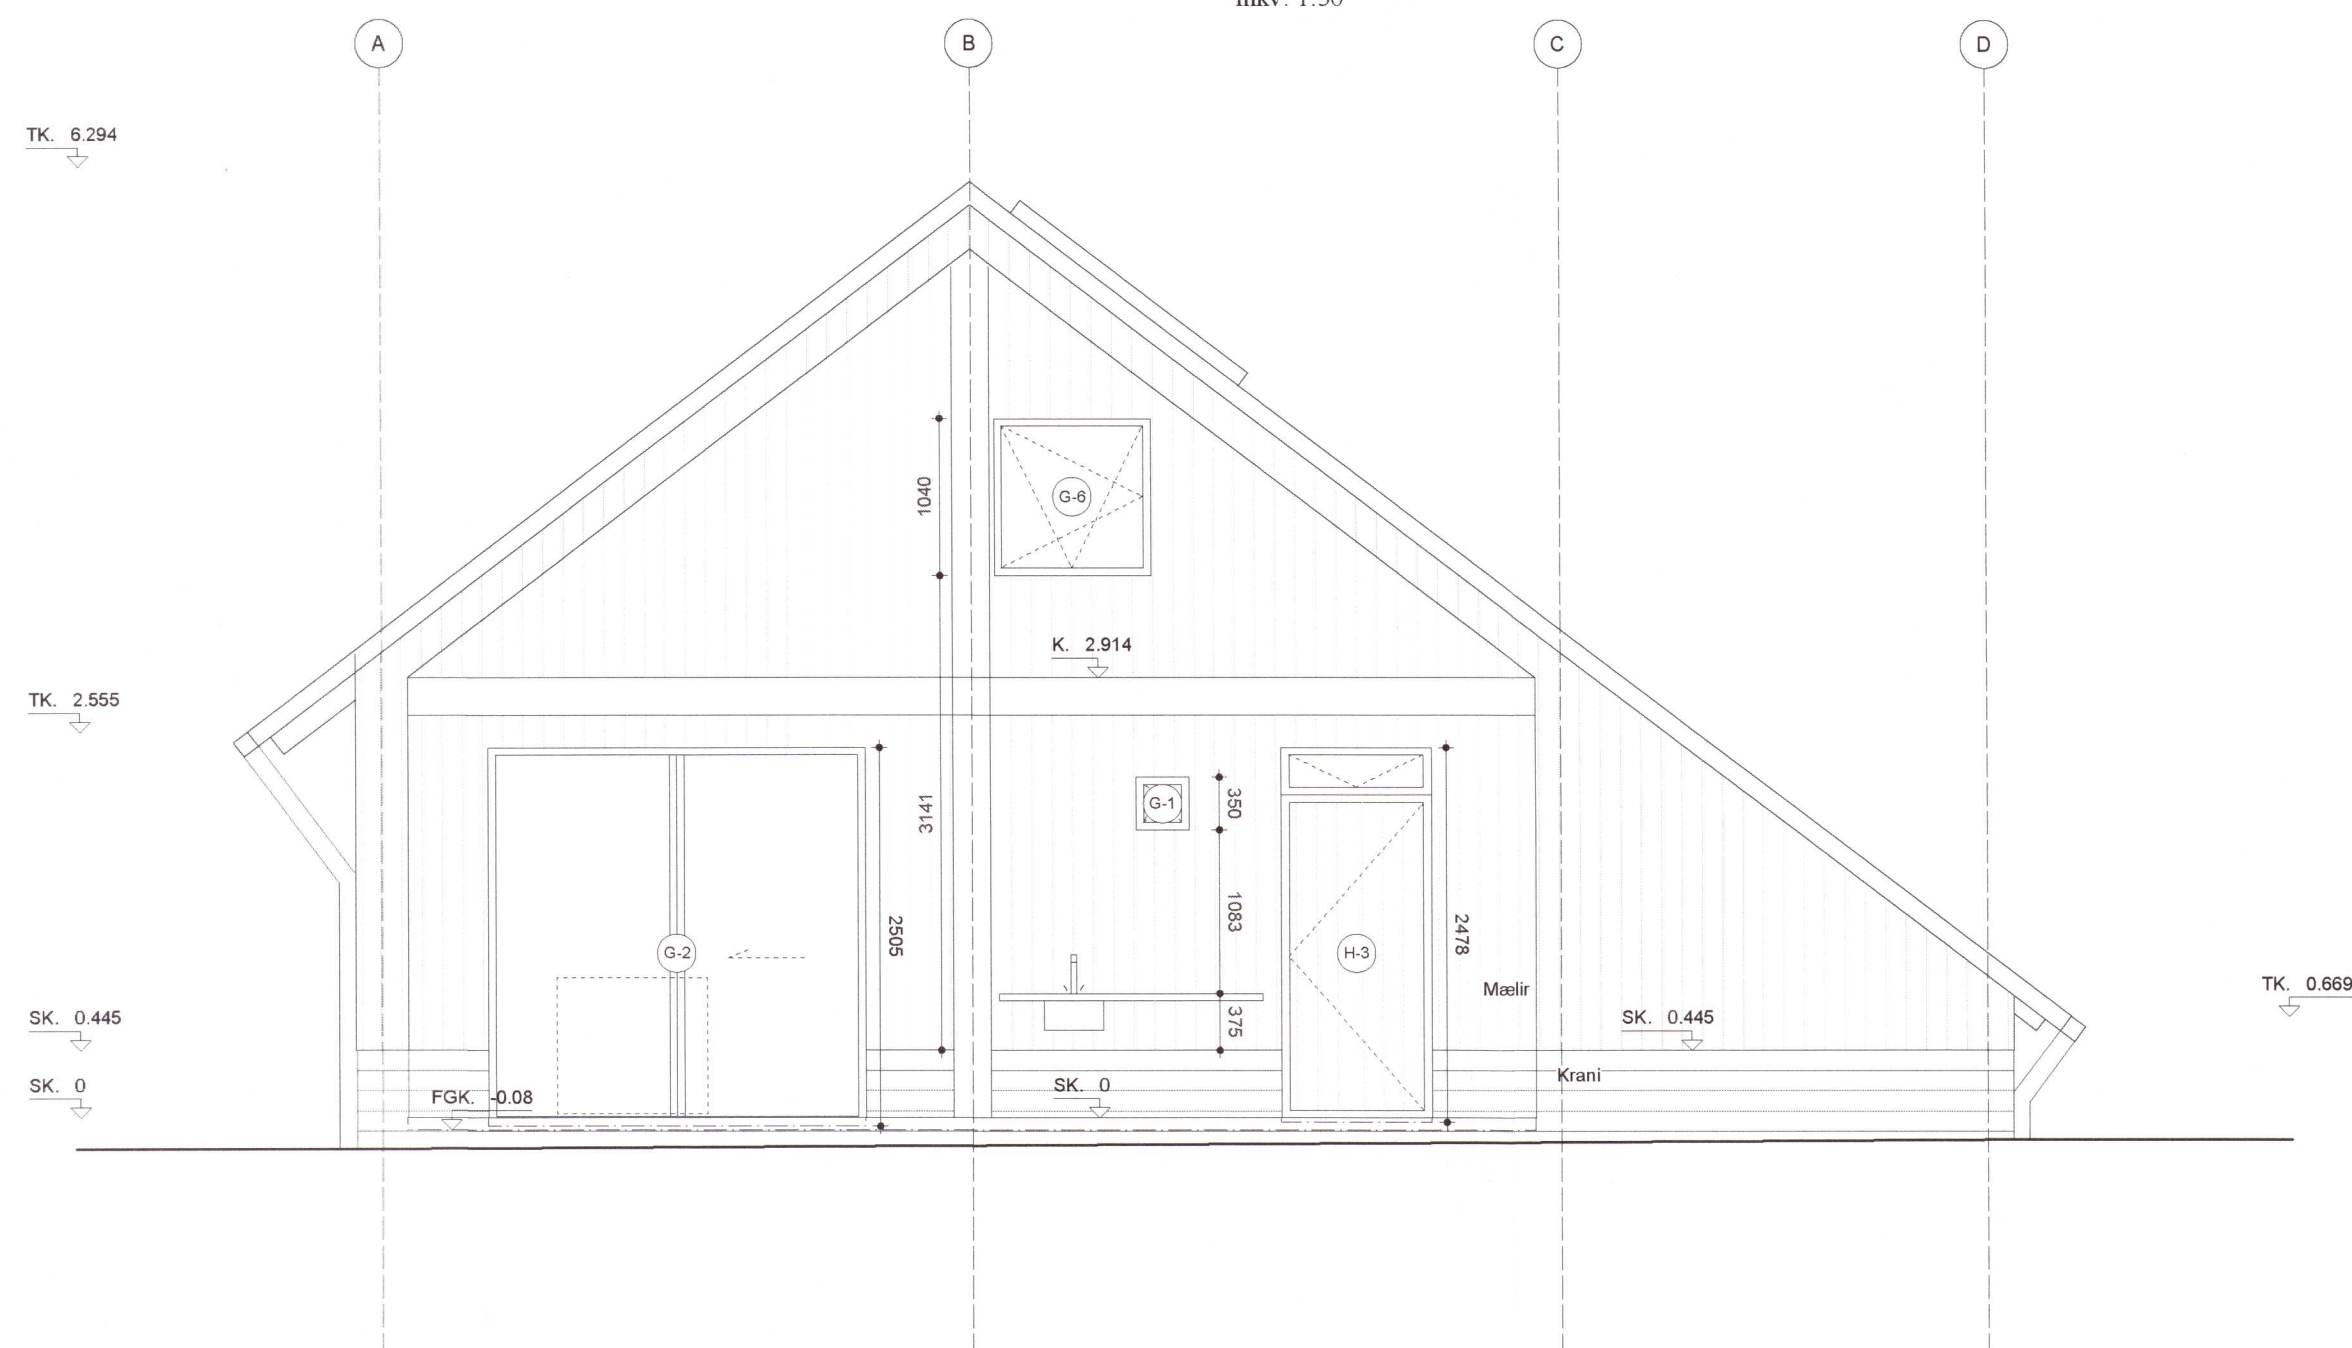

Ásýnd vestur
 mkv: 1:50

Skýringar

LR	Loftræsting
GN	Gólfniðurfall
R	Reykskynjari
SLT	Slökkvitæki
AK	Aðkomukóti
LK	Kótar á landi
K	Hæðakóti
TK	Þakkóti
FGK	Frágenginn gólfkóti
FK	Frágenginn kóti
ST	Steypakóti

Fyrirvari

Hæðakótar og málsetningar eru í millimetrum (mm)

Mælið ekki af teikningum.

Teikning skal lesin með viðeigandi gögnum, verklýsingum, teikningum annarra hönnuða og leiðbeiningum framleiðenda einstakra byggingaefna og/eða byggingarhluta.

Öll mál skal athuga á staðnum áður en smíði hefst.

Misræmi í teikningum og vafaatriði skal tilkynna arkitektum strax.

20201131

Útgáfa	Breyting	Dags.	Teiknað	Yfirfarið
-	-	-	-	-
Neðra Apavatn				
Stgr. 8719-1-64000040 Landnr. L169296				
Sumarhús				096
Tegund verks				Verknr.
Séruppdrættir				1:50
Ásýndir				Mkv.
B-312	-			6/12 A2
Raðnúmer	Útgáfa			Blað Stærð
AGLA	JDA			12.05.20
Teiknað	Yfirfarið			Útgáfa dags.

TRÍPÓLÍ ARKITEKTAR

Klapparstíg 16 | 101 Reykjavík | s: 519-2930 | www.tripoli.is | tripoli@tripoli.is

Andri G. L. Andriðsson | Arkitekt ETH FAÍ | kt: 240182-3949 | andri@tripoli.is
 Guðni Valberg | Arkitekt FAÍ | kt: 250880-5299 | gudni@tripoli.is
 Jón Davíð Ásgeirsson | Arkitekt FAÍ | kt: 250280-5729 | jon@tripoli.is