


SP1 Stálprófill 90x90x6.0
M 1:20



SP2 Stálprófill 80x80x6.0
M 1:20

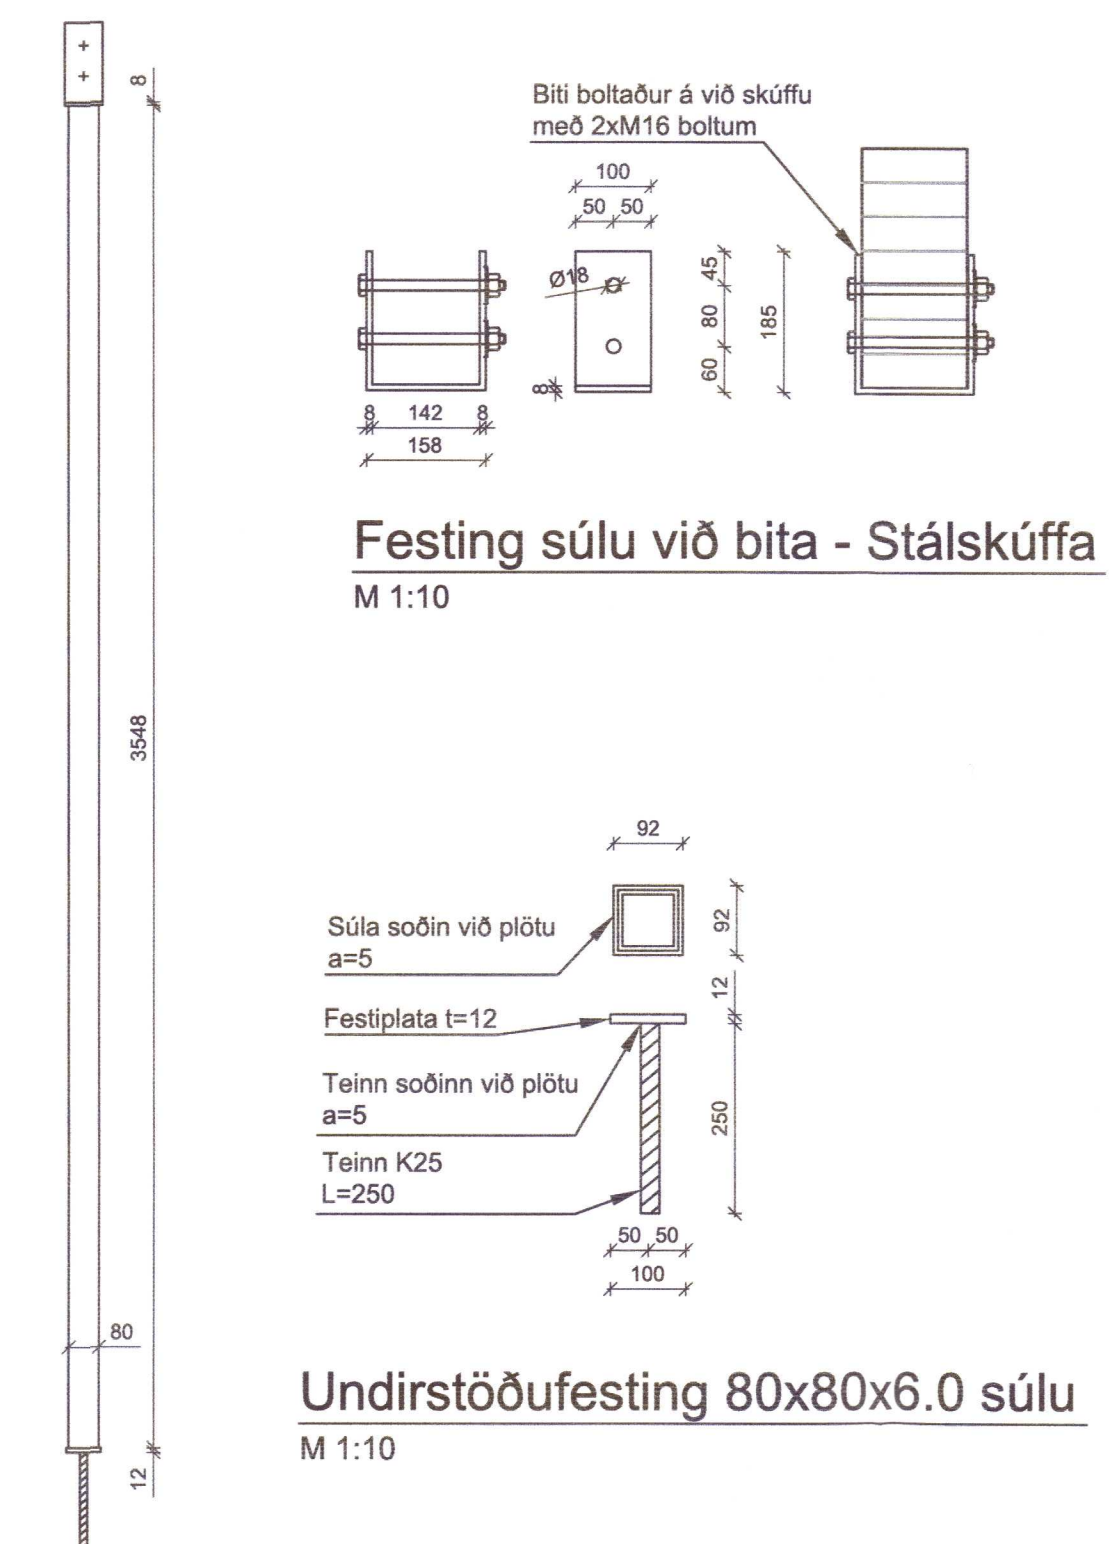

SP3 Stálprófill 80x80x6.0
M 1:20



Högnarstígur 18
 845 Flúðum
 Íbúðarhús

Burðarvirki
 Sútur og stálvinklar 20201149
 Snið og deili

TEIKNUNUMER	BLADSTÆRÐ	HANNAÐ	KA
8019-001	A1	TEIKNAD:	KA
01-140-01		YFIRFARIÐ:	GH
DAGS.	MELKVARÐI	ÚTGÁFA	
09.12.2019	1:20/1:10	B1	

Útgáfunúmer og dagsetning aðaluppdráttar: 09.09.2019

Hönnuður: *Guðmundur Hjaltason*
 Hönnunartíðni: Guðmundur Hjaltason kt. 070966-5579