


1  
10-02

ÚTLIT 1:100  
ÚTLIT TIL SUÐ-VESTURS

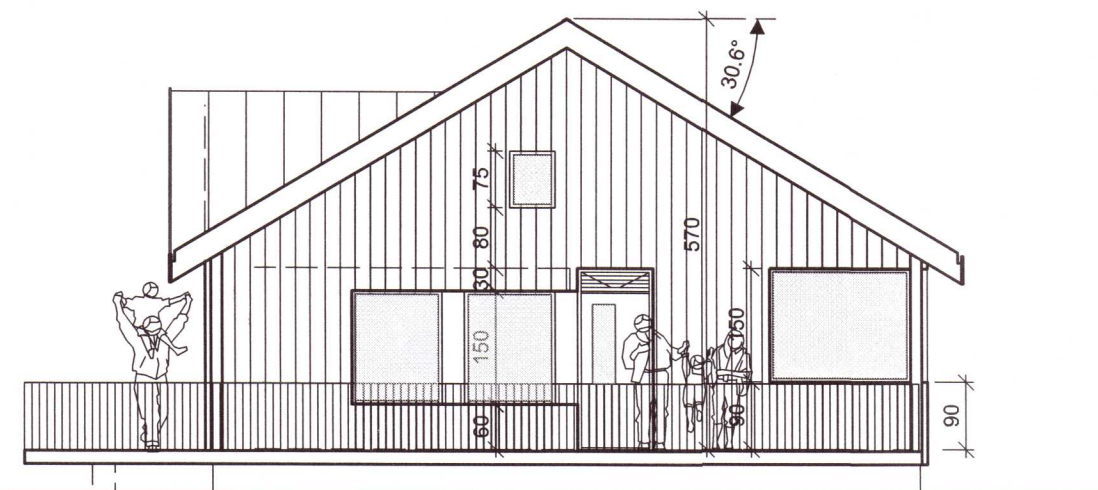


2  
10-02

ÚTLIT 1:100  
ÚTLIT TIL SUÐ-AUSTURS, GAFL




3  
10-02

ÚTLIT 1:100  
ÚTLIT TIL NORÐ-AUSTURS

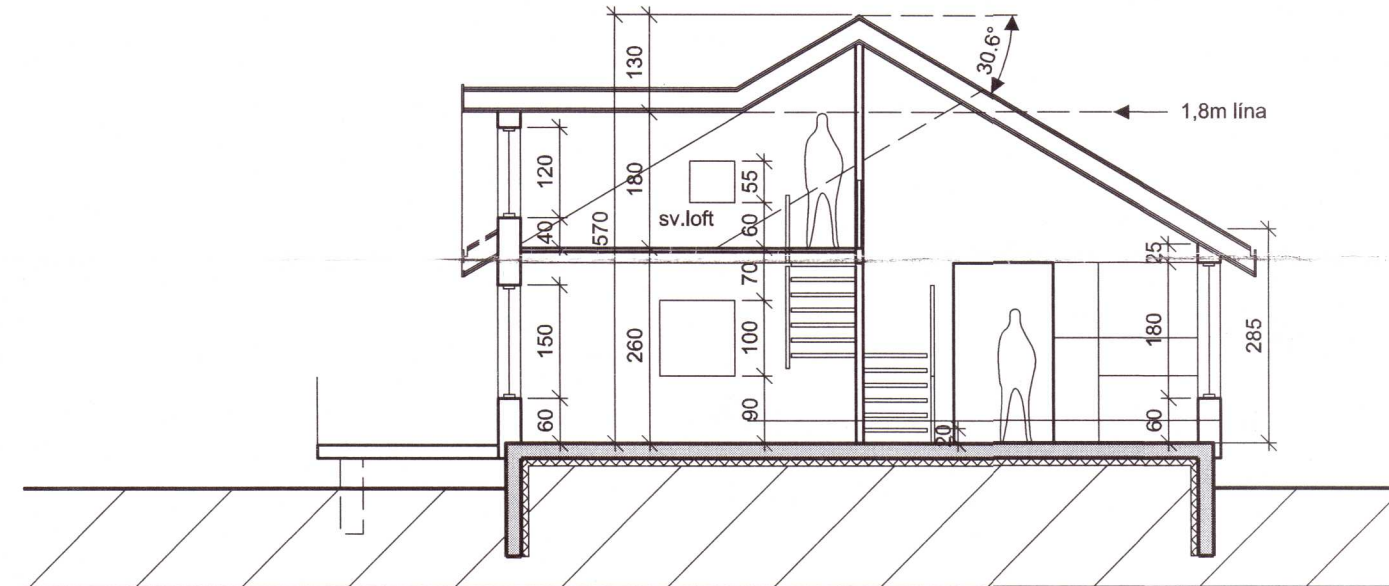


4  
10-02

SNEIÐING 1:100  
SNEIÐING UM VIÐBYGGINGU

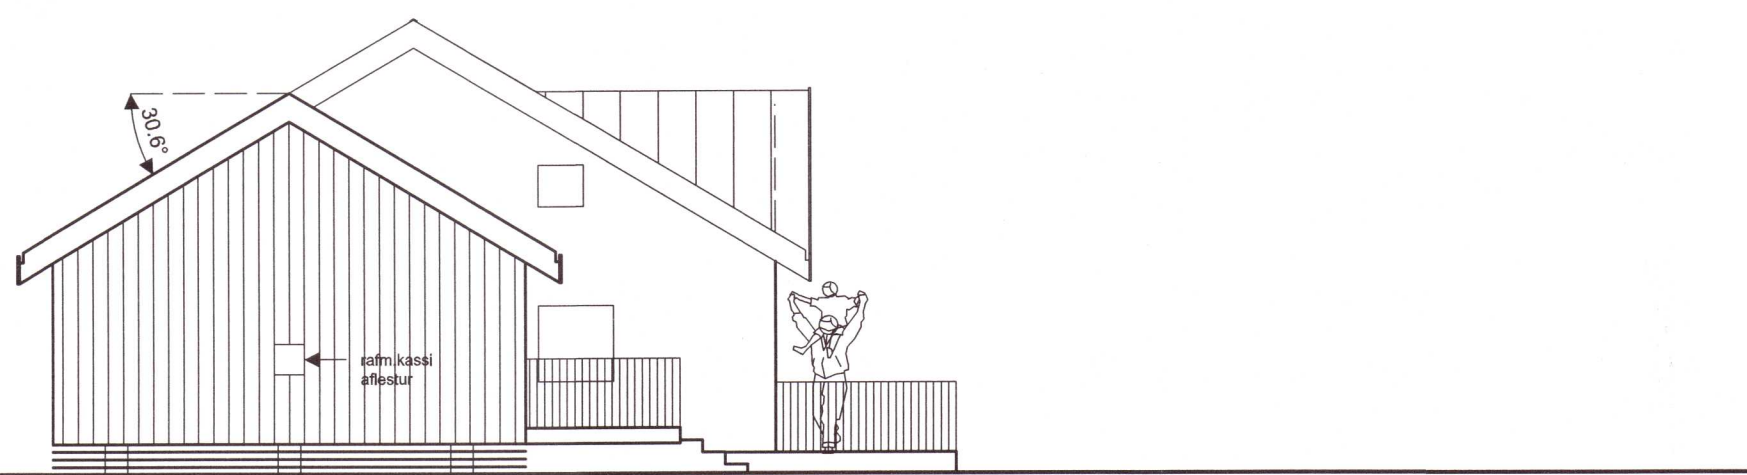

5  
10-02

ÚTLIT 1:100  
ÚTLIT TIL NORÐ-VESTURS

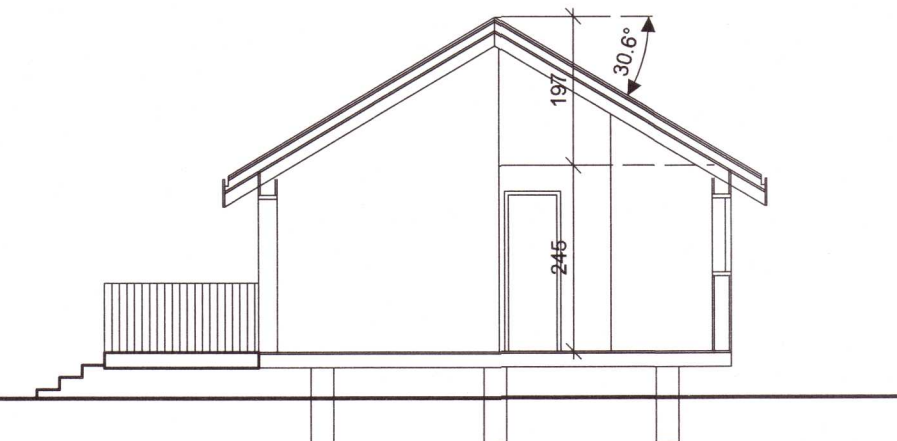

6  
10-02

SNEIÐING 1:100  
SNEIÐING UM ELÐRI BÚSTAÐ

Umhverfis- og tæknisvið Uppsveita  
Samþykkt  
15. maí 2020  
David Sig  
Byggingarfulltrúi

Umhverfis- og tæknisvið Uppsveita  
Samþykkt  
03. júní 2020  
David Sigurðsson  
Byggingarfulltrúi

20201155

ASK ARKITEKTAR EHF.  
GEIRSGÖTU 9 101 REYKJAVÍK  
SÍMI 515 0300 FAX 515 0319  
www.ask.is

2032-19



ASK  
ARKITEKTAR

Gunnar Bogi Þorgars. kt: 180358 4129  
gunnarb@ask.is

VERKEFNI  
KLAUSTURHÓLAR - í Grímsnes- og Grafingshr.  
Heiðarimi 5, frístundahús.

TEGUND TEIKNINGAR  
AÐALTEIKNING  
HEITI TEIKNINGAR  
ÚTLIT OG SNIÐ

MKV. I A2  
1:100  
HANNAÐ GBB  
TEIKNAD GBB  
YFRF. GBB/ASK  
DAGS. 14.05.2019  
ÚTGÁFA

VERK NR. GB-2005 | AUKI KENNI - NÚMER TEIKNINGAR 10-02

© ÖLL AFNOT OG AFRITUN TEIKNINGAR ER HÁÐ SAMÞYKKTASK ARKITEKTA. EKKI SKAL MELA UPP AF TEIKNINGU.