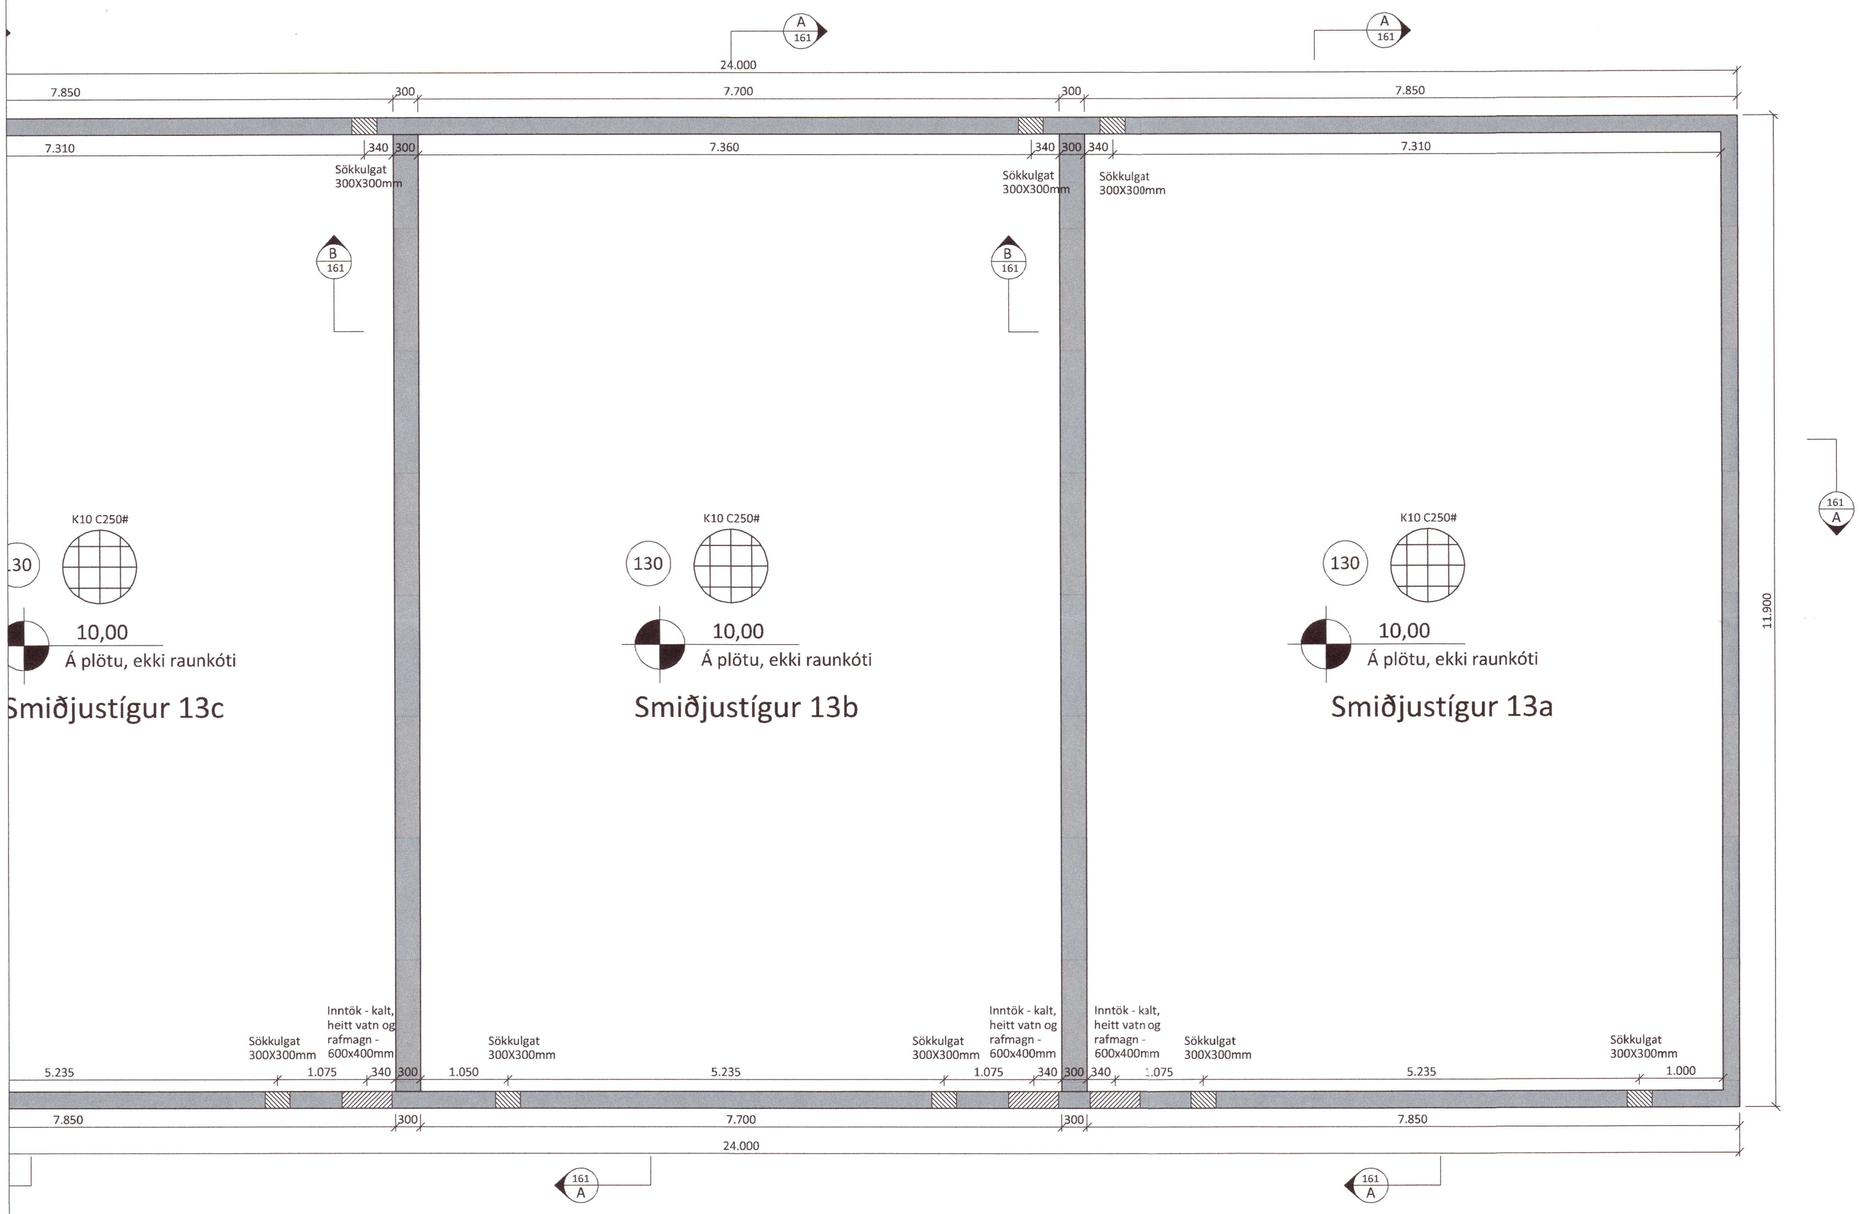

Umhverfis- og tæknisvið Uppsveita
Yfirfarið
15 JUN 2020
F.h. Byggingarfulltrúi

Almennt:

Öll mál skulu staðfest skv. aðalteikningum.
Ef eitthvert misræmi er skulu aðalteikningar vera ráðandi, þó ber að láta hönnuði vita af misræmi.

Skýringar - Steinsteypa og bendistál

Styrkleikaflokkar efnis:

Steypa: C25/30-22-S3-2b
Bendistál: B500C

Í stað K10 C250 grindar í sökkul er heimilt að nota 6 mm net með 150 mm möskvum. Einnig er heimilt að nota 6 mm net með 150 mm möskvum í stað K10 C250 grindar í plötu.

20201194

Öll mál eru í millimetrum, nema annað sé tekið fram.

Br:	Breyting	Dags:	Samþ:

VERKHEITI: Smiðjustígur 13a-13c 845 Flúðir	TEIKNINÚMER: 163
VERKHLUTI: Burðarvirki Grunnmynd sökkla	ÚTGÁFA: A1
Hönnuður: Leifur Örn Leifsson kt. 150982-4139 Samþykkt:	BLAÐSTÆRÐ: A-2
Hönnunarstjóri: Bent Larsen Fróðason kt. 141177-3469 Samþykkt:	DAGS: 24.02.20
LARSEN HÖNNUN OG RÁÐGJÖF — Bent Larsen Fróðason, Byggingafræðingur B.Sc, Sími 844-7699, tölvupóstur: bent@larsenhr.is	VERKNR: 20-11 MKV: 1:50