




EINLÍNUNMYND

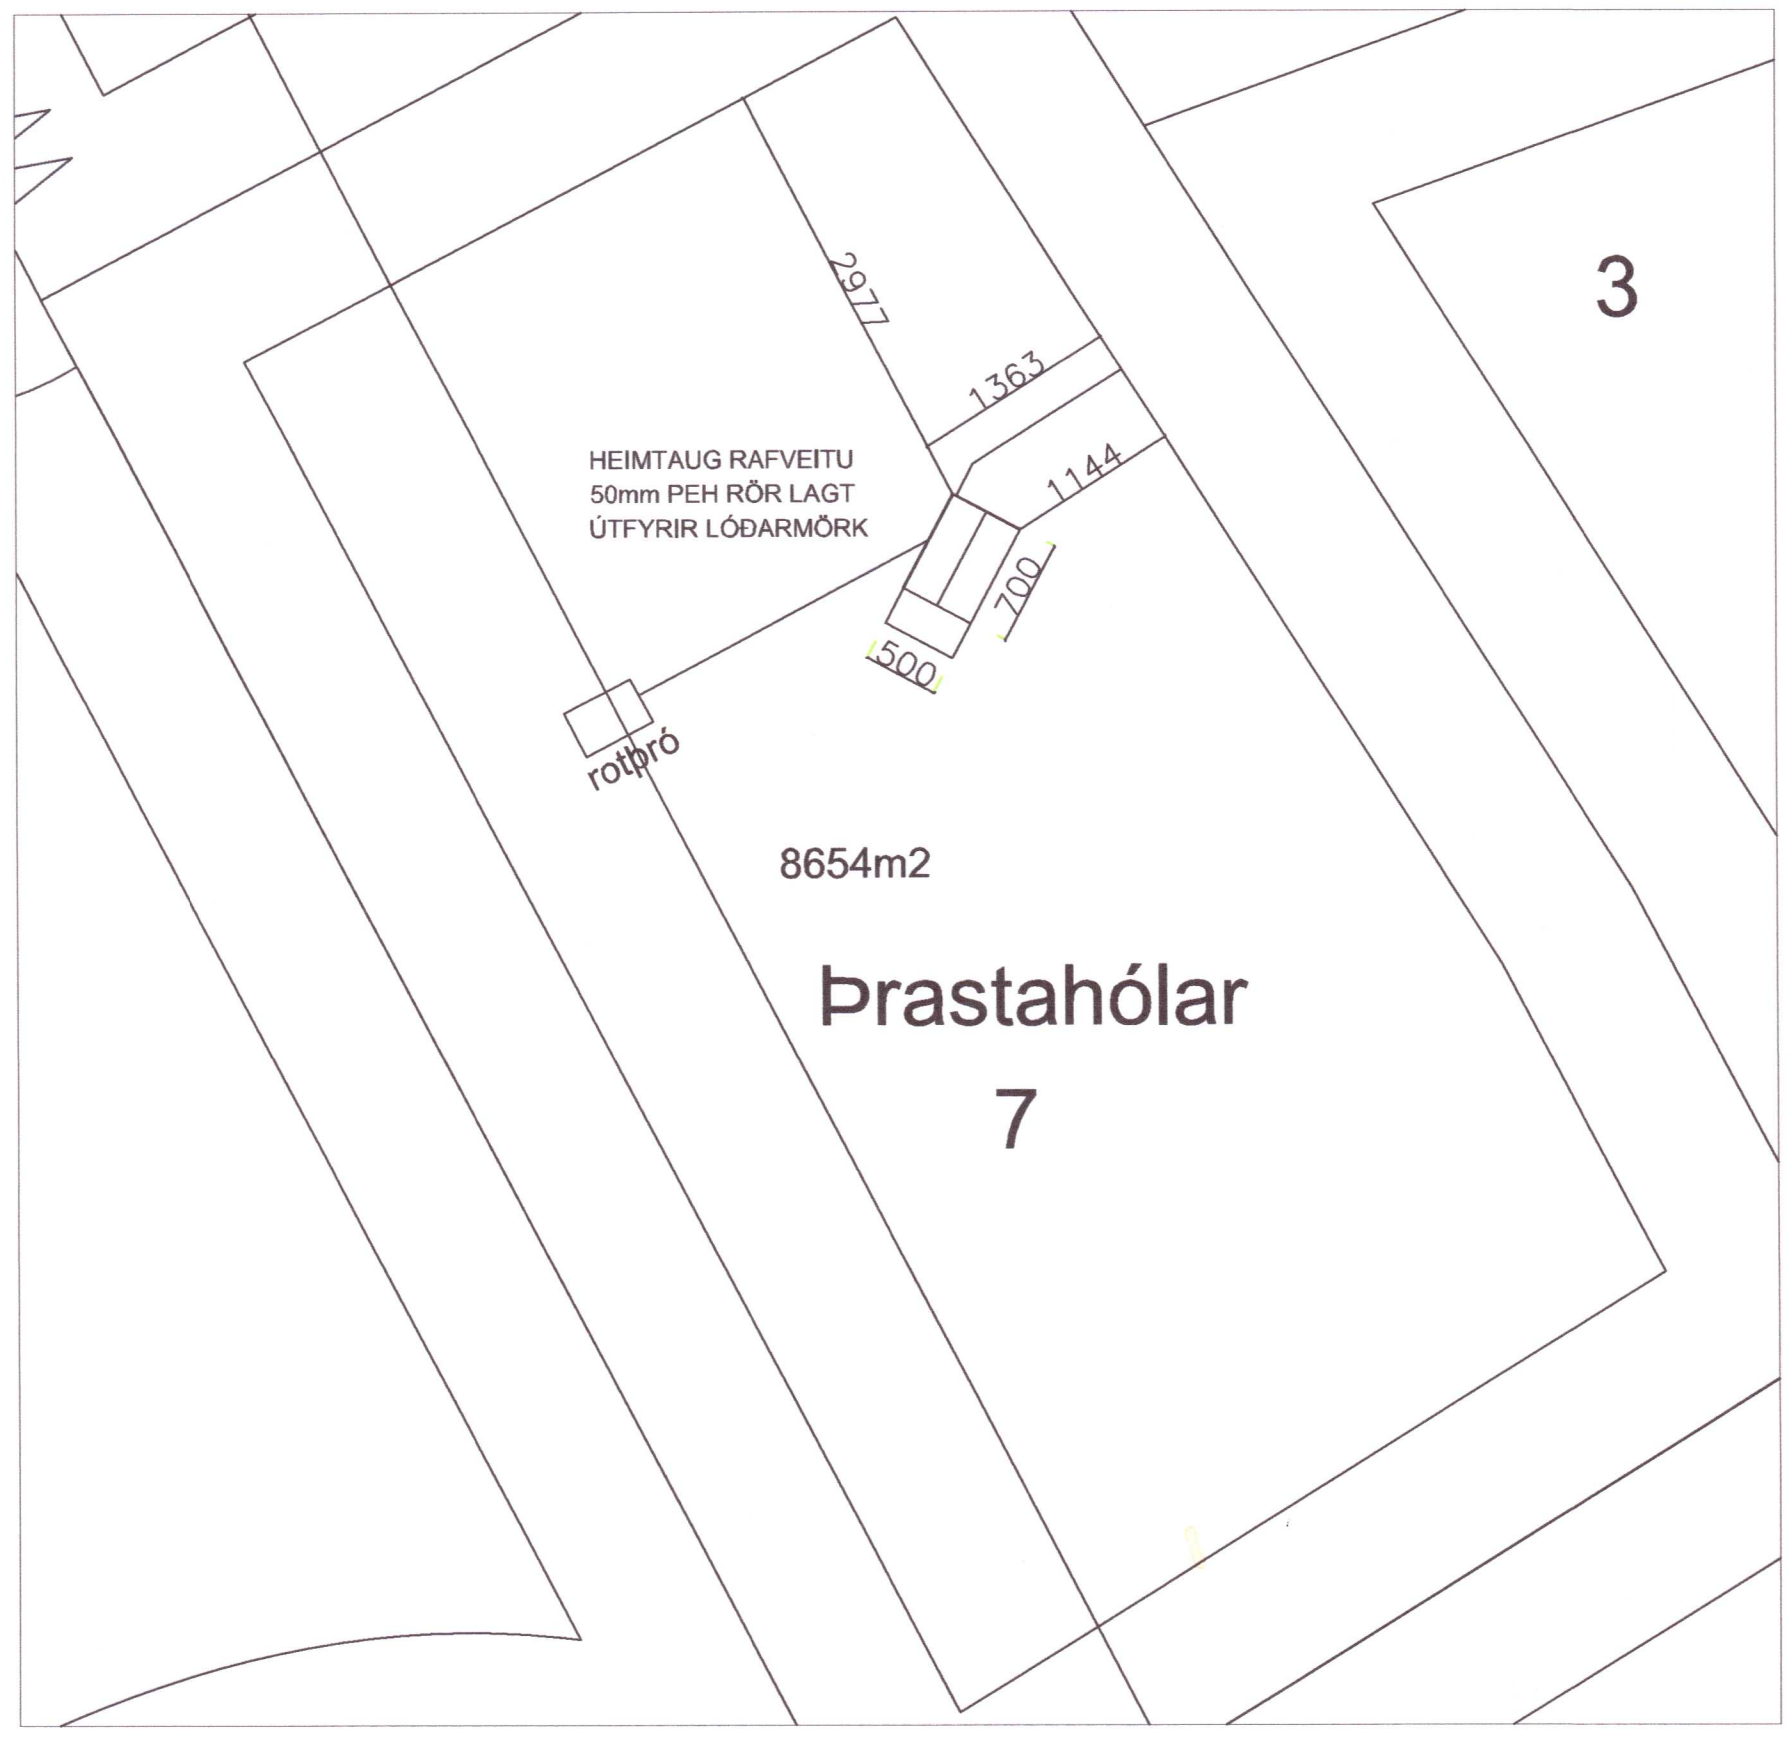

AFSTÖÐUMYND 1:500

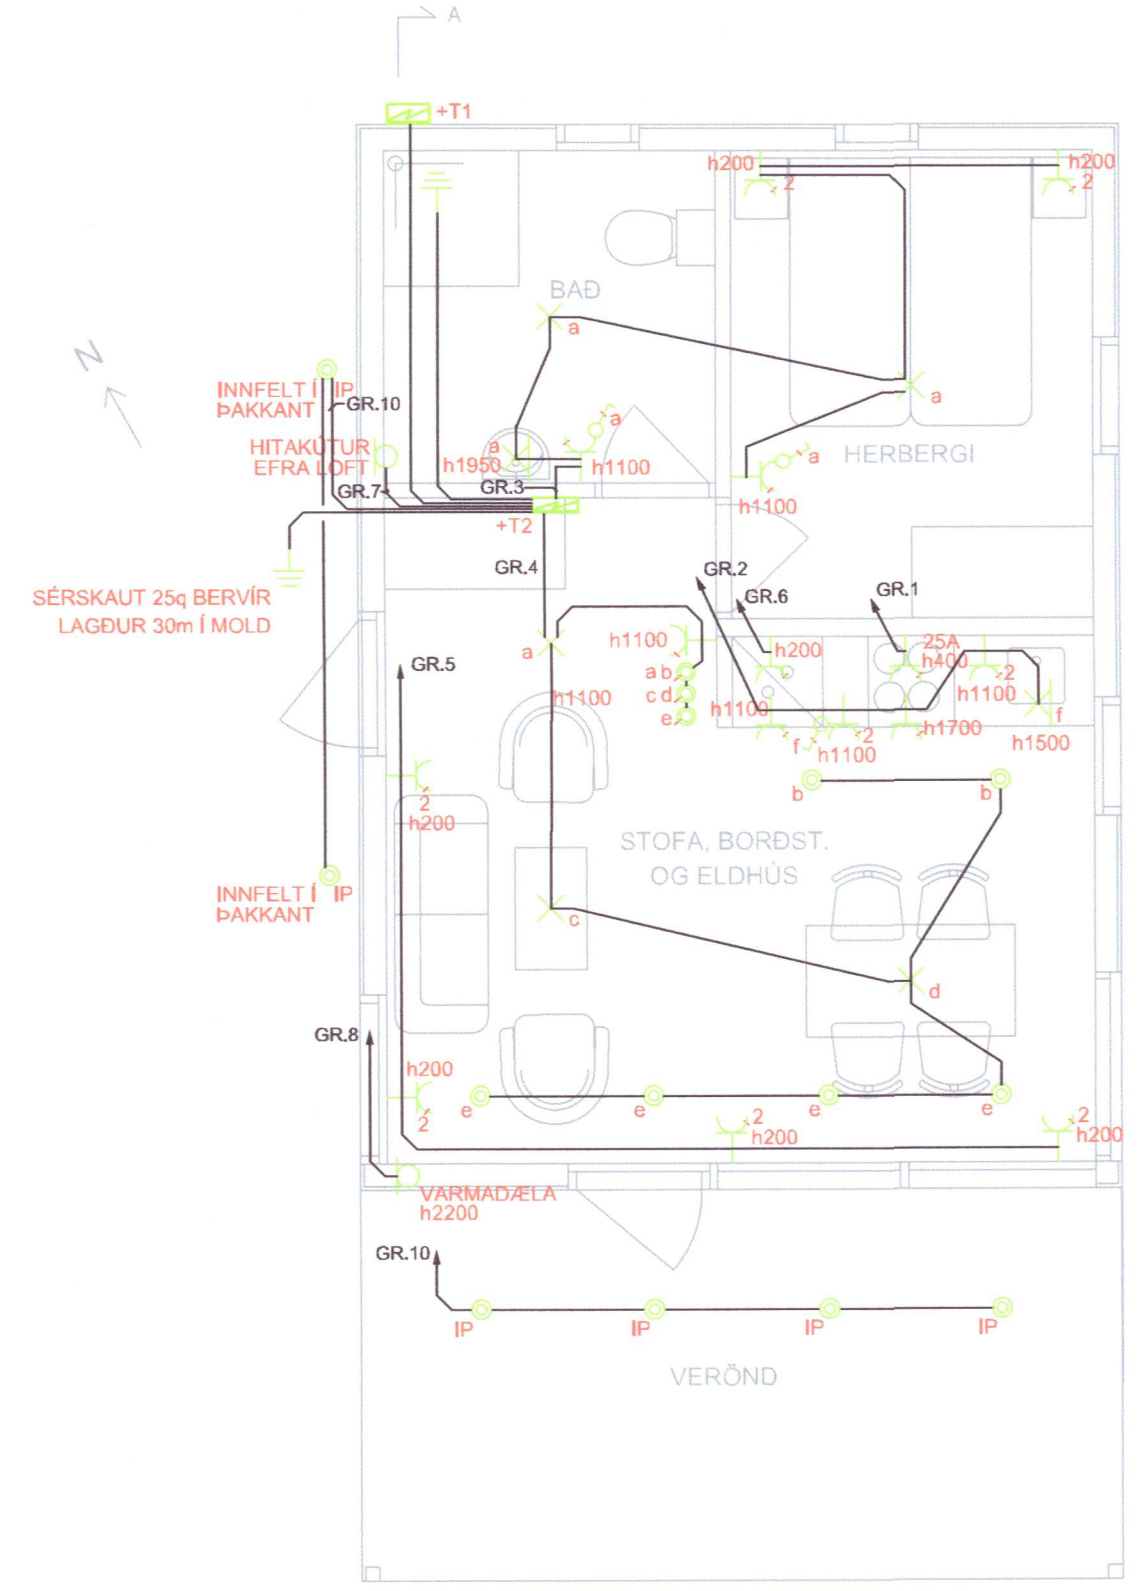

GRUNNMYND

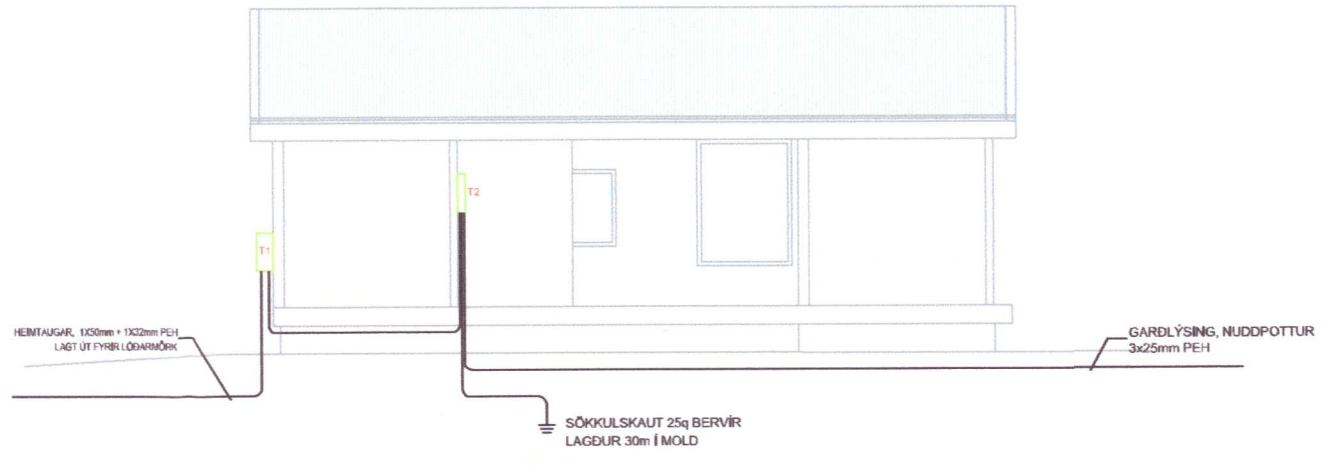

SNID A-A

ALMENNAR SKÝRINGAR

Almennt skulu tenglar vera tvöfaldir. Undantekning er þegar tengill kemur við hlíf rofa í 110cm hæð og sértenglar sem eru 16A. Við áætlaða tengistaði boðúttaka skal hafa minnst 3 tengla.

Gefin hæðarmál eru í mm frá fullfrágengnu gölli í miðja dós og frá miðri dós í miðja dós. Öll tákni eru táknað og ber að samræma lagningu að tækjum eftir aðstæðum á staðnum og eftir sérteikningum.

Hæð tengla í eldhúsi og baði eru 1100mm. Hæð tengils fyrir eldavél og uppþvottavél er 50cm og 15cm frá skáp áætlaðs rýmis. Hæð veggljósa er 180cm. Hæð rofa er 110cm. Hæð rofa í svefnherbergi við rúm er 900mm. Hæð almennra tengla er 200mm. Hæð loftnets- og símatengla er 200mm. Fjarlægð rofa frá hurð er 100mm í miðja dós. Ef tengill er við hlíf rofa hjá hurð skal hann vera fjar hurð.

Við ákvörðun á hæð vinnuljósa undir eða yfir eldhússkápum, skal taka mið af innréttingartekningum. Almennt er hæð vinnuljósa 1400 - 1550mm. Við ákvörðun á hæð ljósa yfir speglum á baði, skal taka mið af innréttingartekningum. Almennt er hæð ljósa yfir speglum um 2000 mm. Við nákvæma staðsetningu dósa skal farið eftir smíða- og innréttingartekningum.

NEMA ANNARS SÉ GETIÐ Í UPPDRÆTTI.

SKÝRINGAR TÁKNA

	EINFALDUR ROFI
	TENGILL ELDAVÉL
	TENGILL
	LOFTLIJÓS
	INNFIELDUR LAMPI
	INNFIELDUR LAMPI IP44
	GREINATAFLA INNI
	M/ELASKÁPUR RARIK

20201213

Breytingar	Dags	Yfirfarið
1		
2		

E. Brynjar Einarsson, löggildur raflagnahönnuður

Verkefni	Prastahólar 7	
Staður	801 Selfossi	
Skýring	Raflögn, snið, tafla, afstaða	
Verknúmer	Teiknað	EBE
Hönnun	EBE	Blað 1 af 1
Mkv	1:50/1:100/1:500	Dagsetning 27.01.2020
ktl. 261063-6389		gsm: +47 - 45186093
netfang: ebrynjar@hotmail.com		