


Súluplan

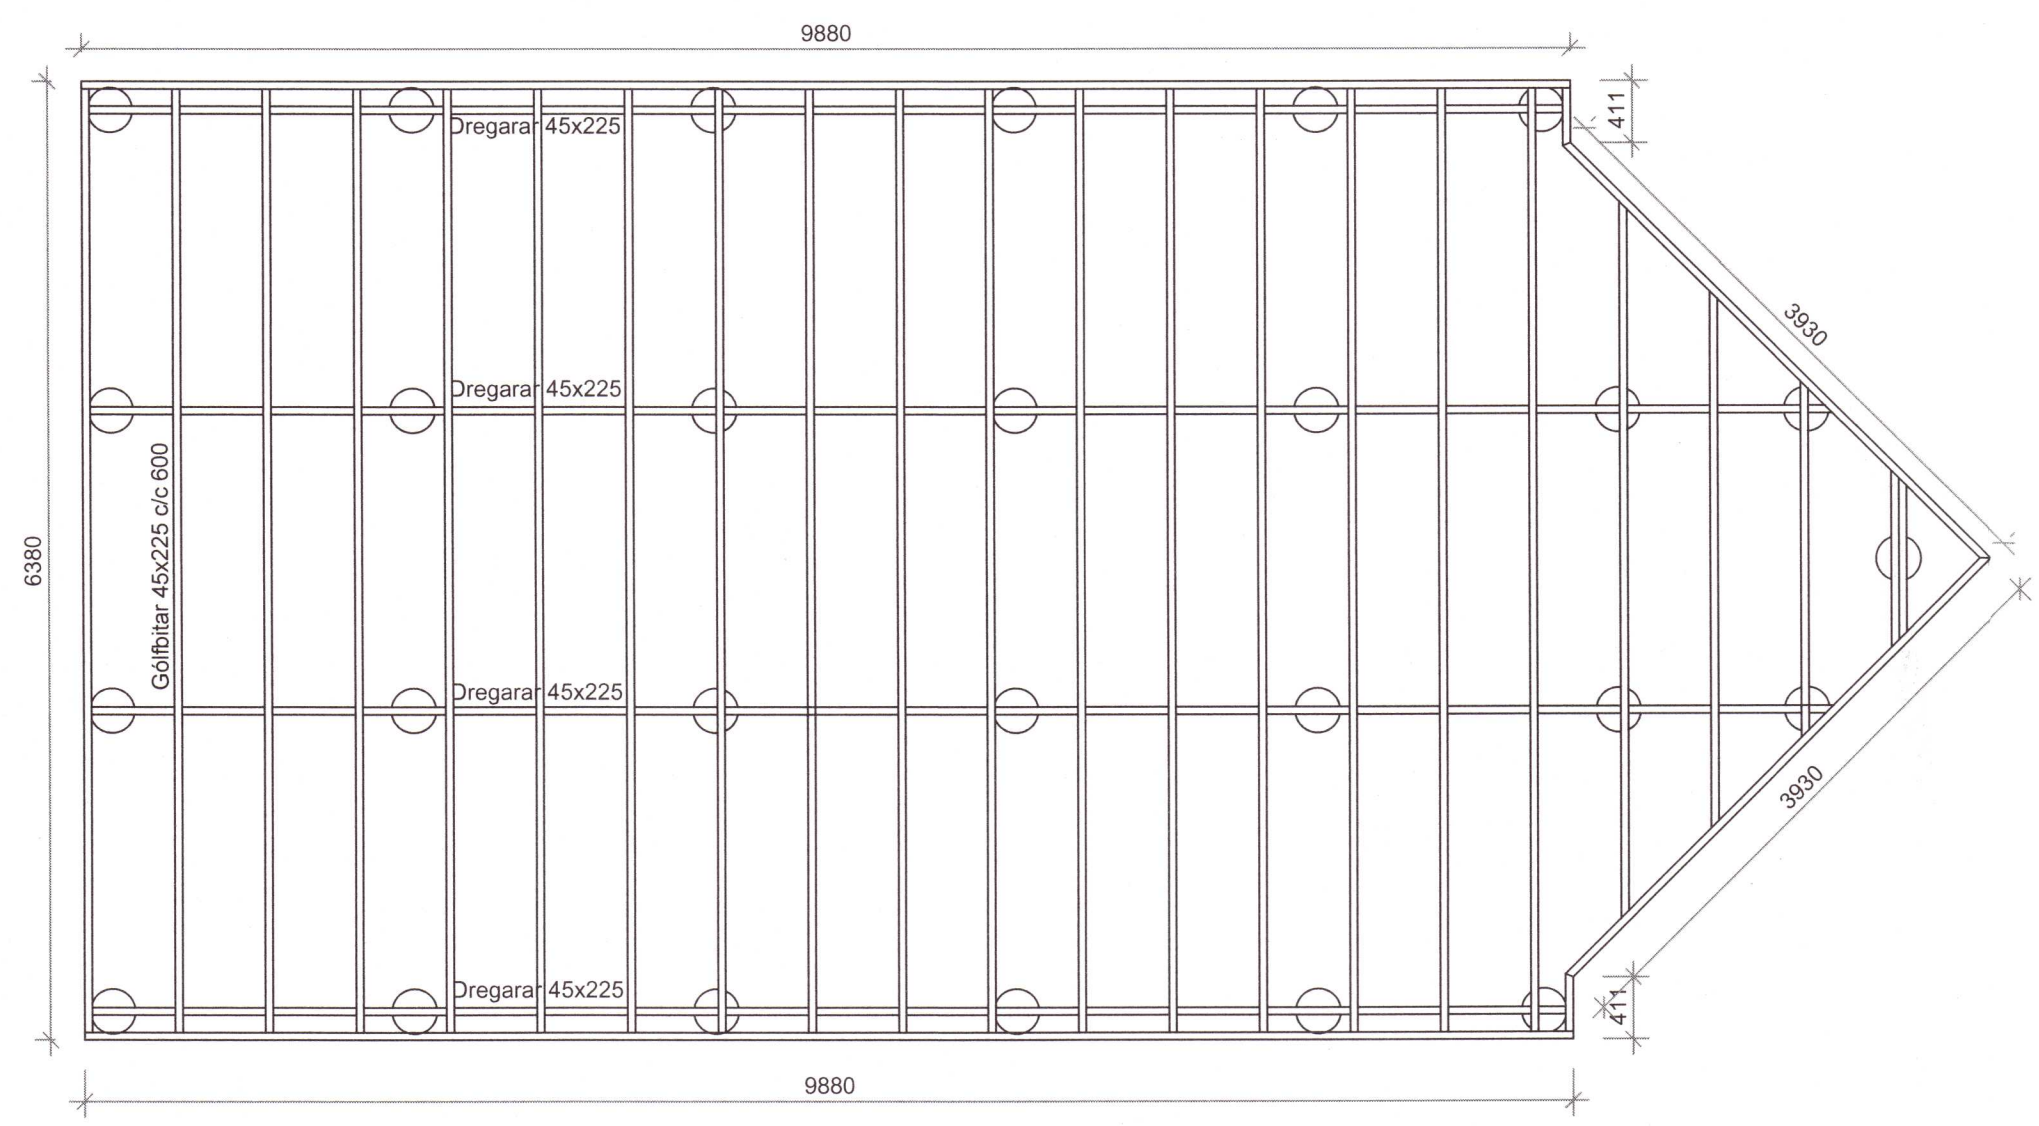


Grunnmynd

Umhverfis- og tæknisvið Uppsveita
Yfirfarið
 30. júní 2020
David Sigurðsson
 Byggingarfulltrúi

SKÝRINGAR

Húsið er grundað á 27 timbursúlum (símaustaurum) u.þ.b. d=200 mm, sem grafnir eru niður á fastan botn. Dregarar og gólfbitar eru 45x225 mm styrkleikaflokkað timbur í flokki T1 (C18) Dregarar eru festir við súlur með tveim boltum d=12 mm. Skinnur 4x40x40 mm báðum megin. Gólfbitar eru festir við dregara með ankerum 330 mm. Eitt á hvert skeyti. Negling 4x40 kamsaumur 2x8 stk. í hvert ankeri. Allt stál, þ.e. naglar, boltar, ankeri oþh. sé heitgalvhúðað og ætlað til notkunar utandyra.

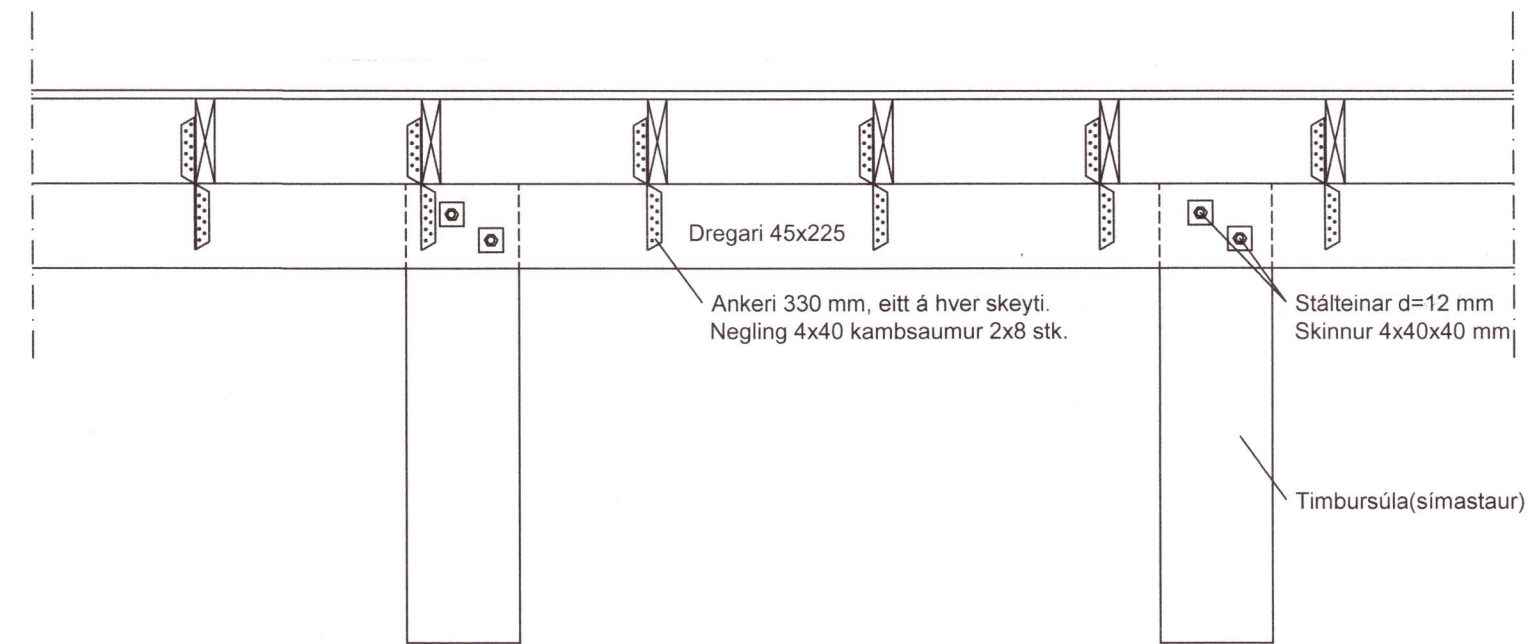

Festingar

20201224

Utg.	Dags.	Lýsing	Nafn

VALGEIR BERG STEINDÓRSSON kt. 250464-2319

ARKAMON
 Kvíslartungu 40, 270 Mosfellsbæ
 arkamon@simnet.is
 GSM:892-0400

JÖRFAGERÐI 4
 Undirstöður

HANNAÐ VALGEIR B.	JÚNÍ 2020	TEIKN. B-01
TEIKNAD VALGEIR B.	SAMP. <i>David Sigurðsson</i>	

Mkv. 1:50, 1:20 A2