


Umhverfis- og tæknisvið Uppsveita
Samþykkt
 19. feb. 2020
f.h. Lilja Arnarsdóttir
 Byggingarfulltrúi

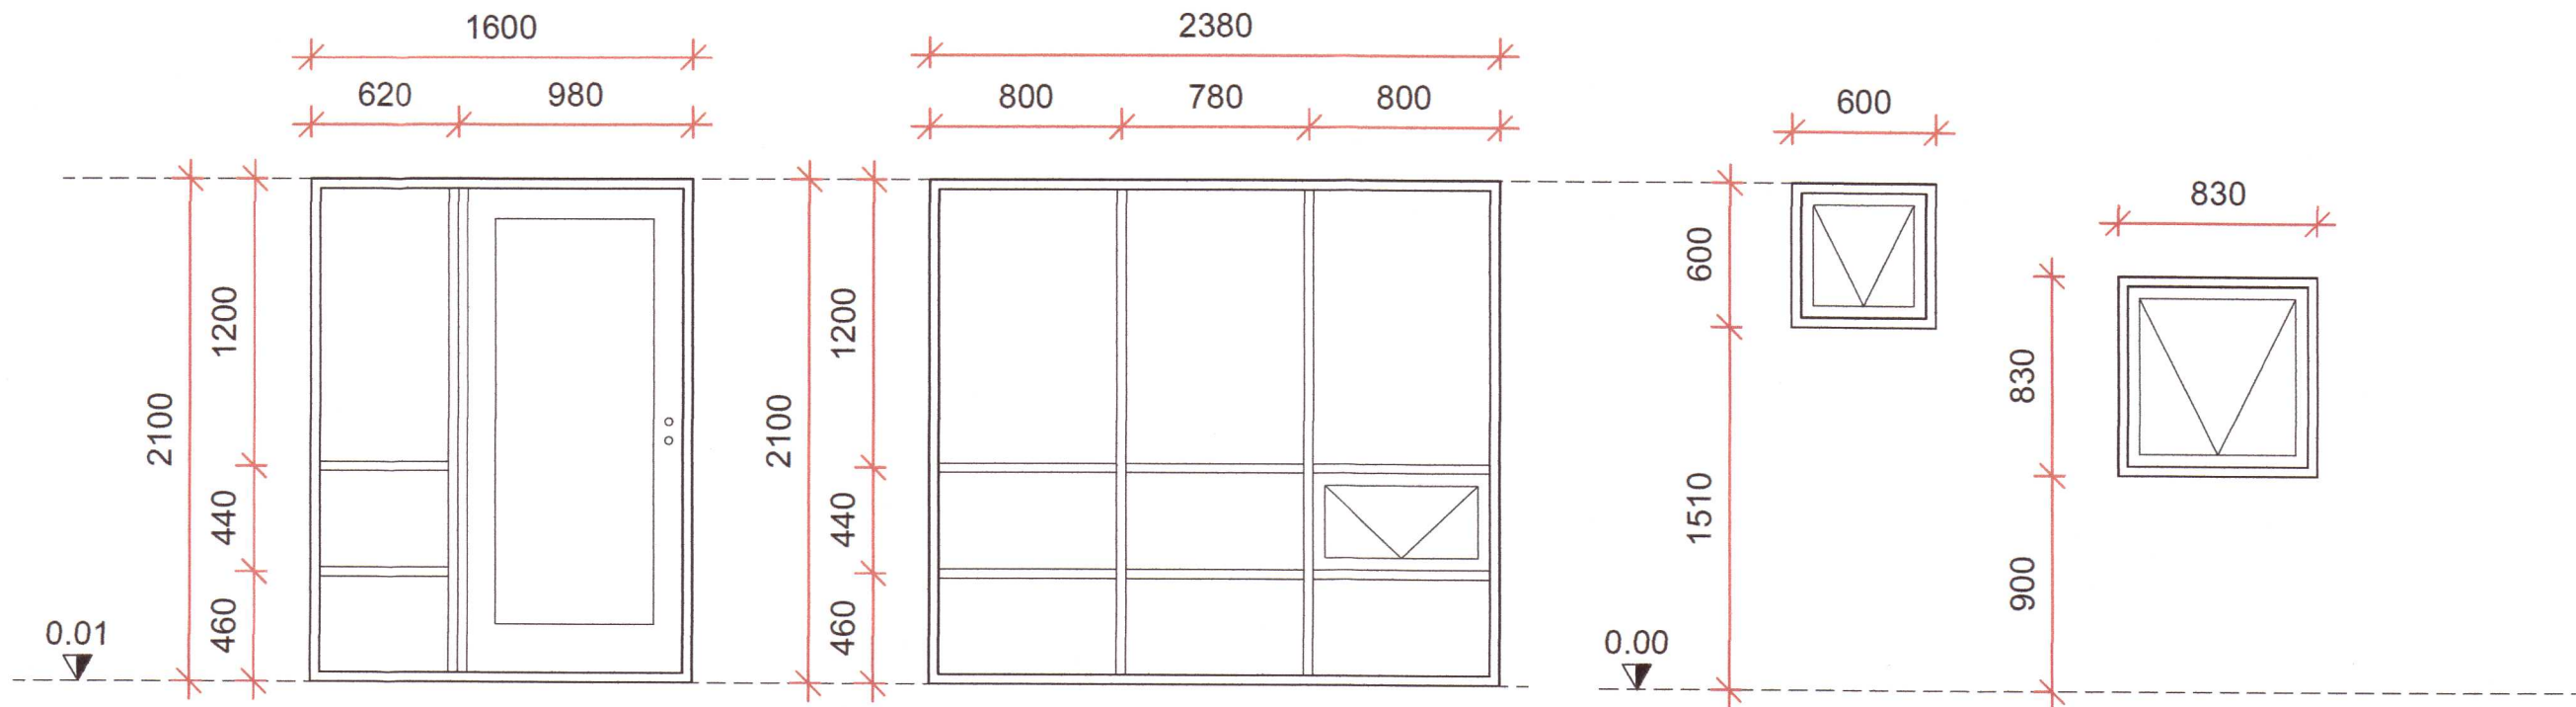

ÁSÝND UTANFRÁ
 Mkv. 1:30 á A3

20201238

HÖNNUÐUR	<i>Sig U. Sig</i>
HÖNNUNARSTJÓRI	<i>Sig U. Sig</i>
NEISTASTAÐIR 1 - L220252 FLÓAHREPPI FRÍSTUNDAHÚS Mhl 02 og Mhl 03	
SIGURÐUR UNNAR SIGURÐSSON 290772-4279	VERKFRÆÐINGUR
GLUGGAR OG HURÐAR	
HANNAÐ/TEIKNAD: SUS	DAGS: 19.02.2020 Mkv: 1:30 á A3
TEIKN. NR:	A02