




B1 SNID
 Mkv. 1:20

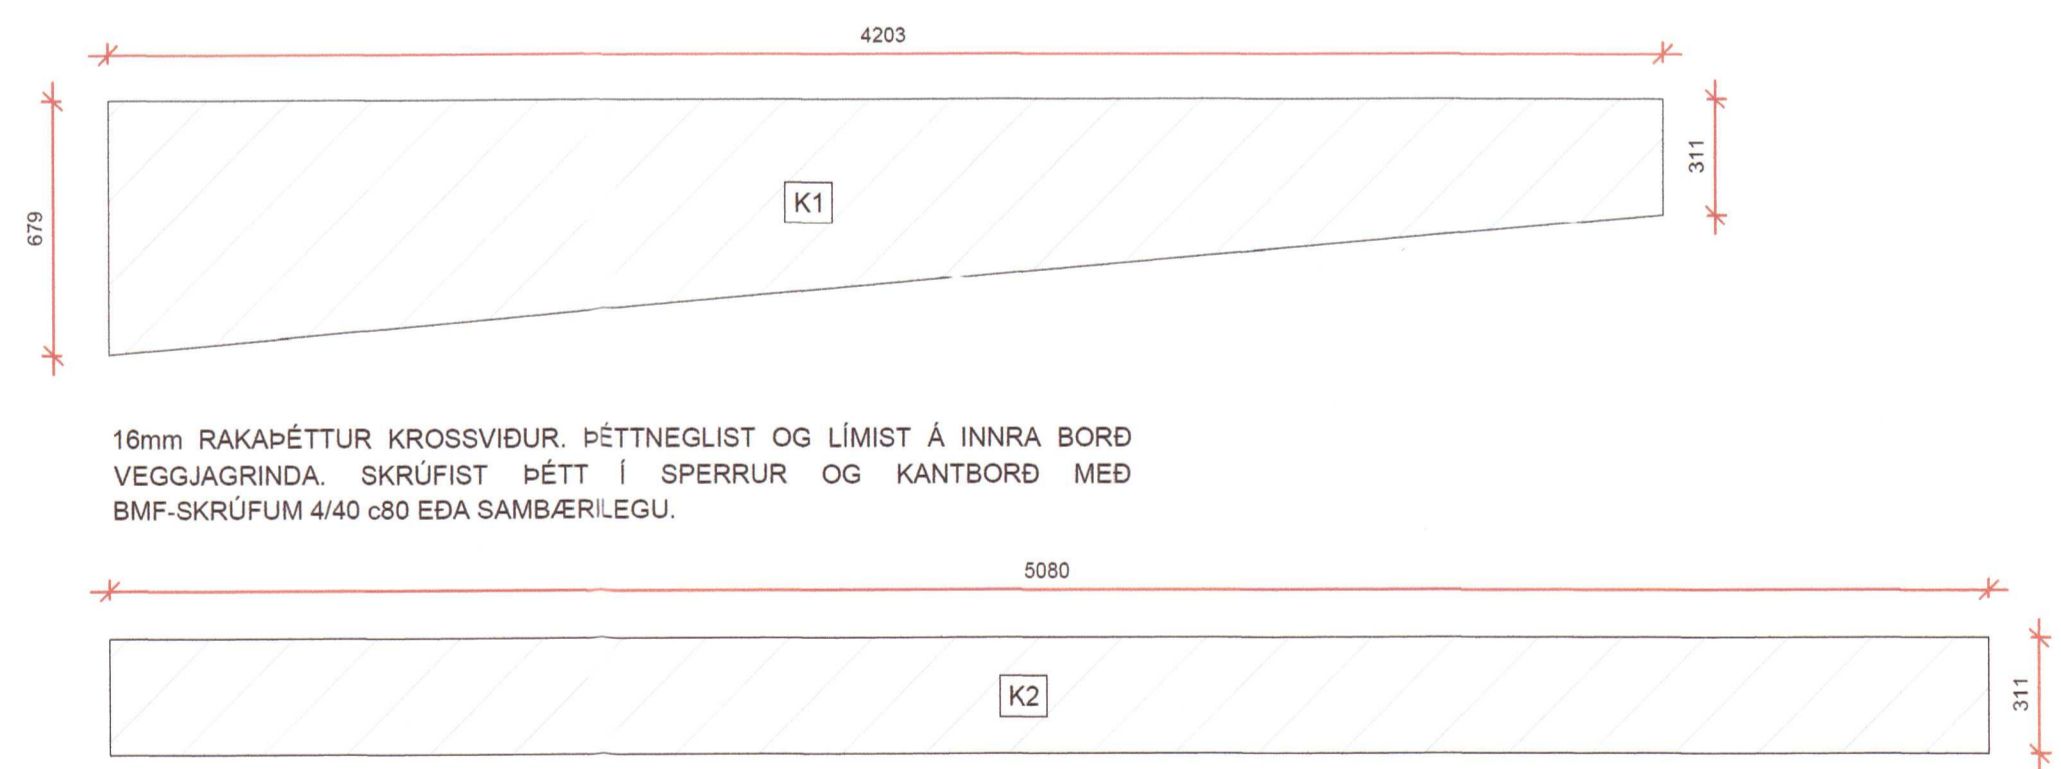

K1 og K2 - KROSSVIÐSKLÆDNING ÞAKKANTS
 Mkv. 1:20

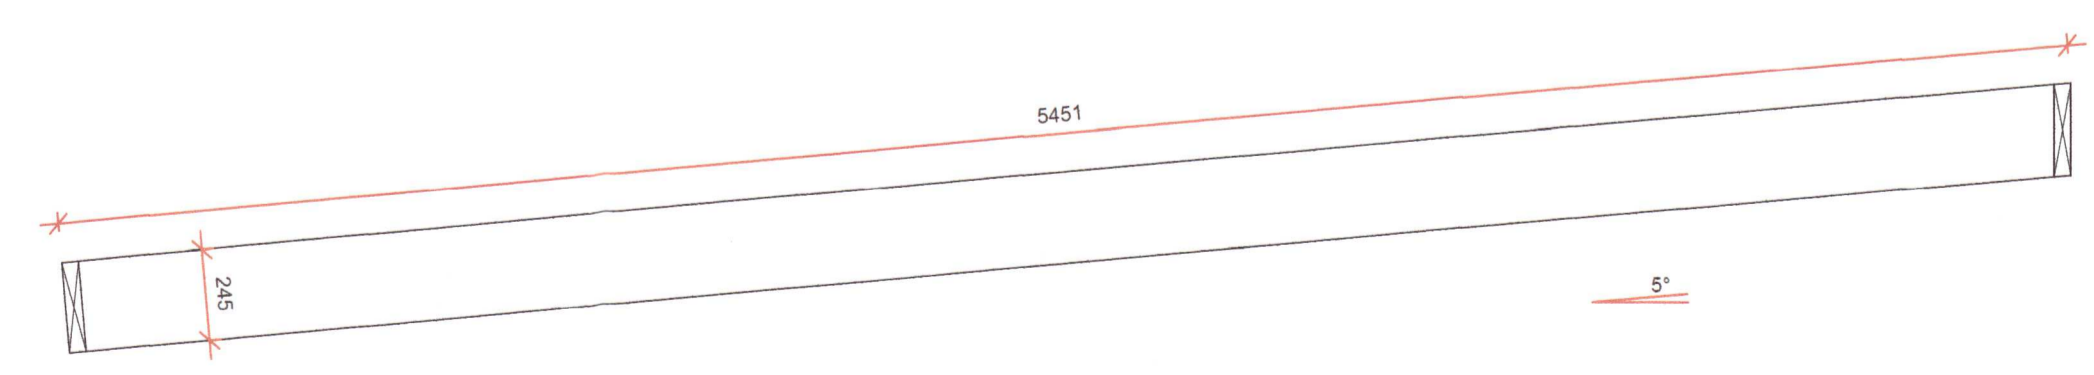

SP1 - SPERRA
 Mkv. 1:20

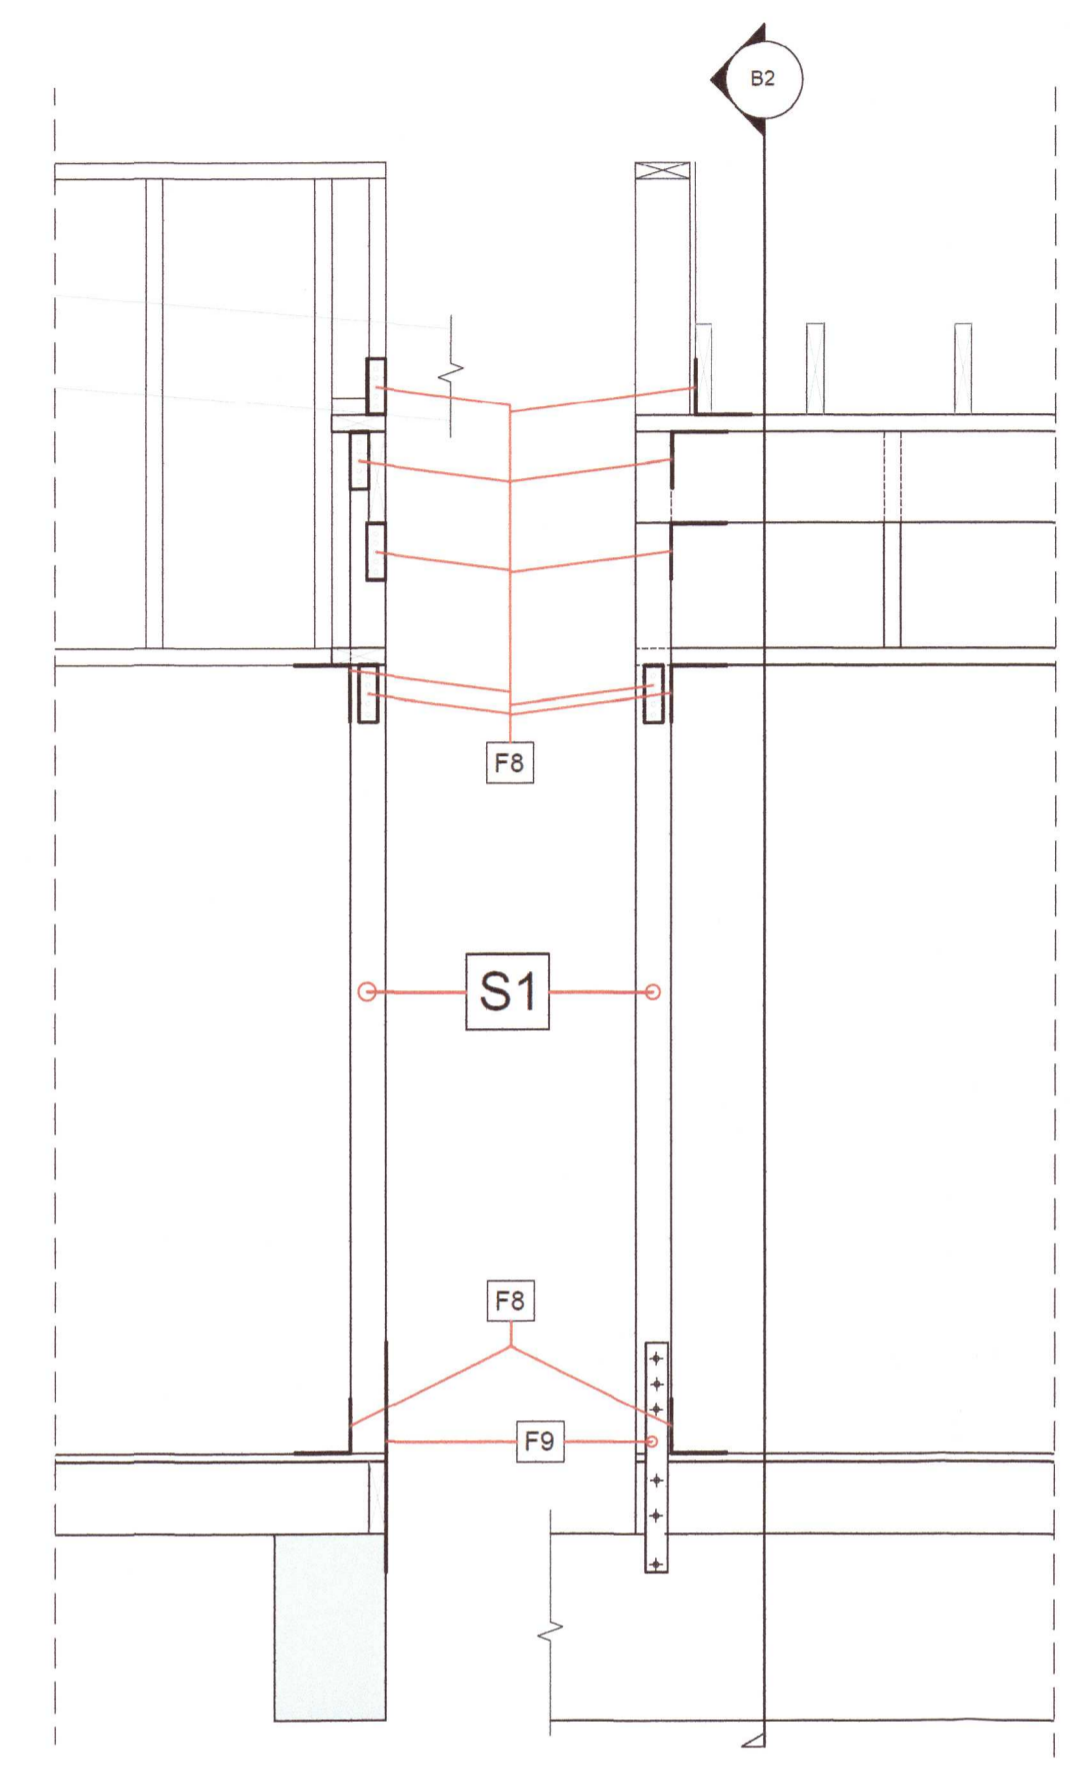

B2 SNID
 Mkv. 1:20

S1 - HORNSÚLA
 Mkv. 1:20

FESTINGAR:

- F1: VINKILL 160/50/3/40, ÖDRU MEGIN Á ÞÆR STÖÐIR SEM NÁ FRÁ PLÖTU OG UPPIÐ ÞAK. BORDABOLTI M8/70 Í GEGN UM STÖÐIR. FRÖNSK KRÚFA Ø1/20 Í GEGN UM FÓTRÉIM OFAN Í KANTBORD GÖLFIS. KROSSVIÐUR NEGLIST Í KANTBORD GÖLFIS. Á TVÖFALDAR STÖÐIR KOMI VINKILL BEGGJA VEGNA OG MASKINUBOLTI Í GEGN M8/120.
- F2: KANTBORD EFST Í VEGG 45/245 NEGLT MED 3x38/100 Í HVERJA STÖÐ.
- F3: SPERRUR FESTIST MED GAFFALANKERUM. NEGLIST MED KAMBSAUM 4/40, 2x4stík Í SPERRUR, 8 stk Í KANTBORD. FLEYGUR KOMI Á MILLI.
- F4: GATAPLÖTUR 100/330/2 c700. FESTIST Í KANTBORD GÖLFIS UTAN Á KROSSVIÐ. NEGLIST MED KAMBSAUM 9x4/50. FESTING VID SÖKKUL: MURBOLTI M12/120
- F5: PRÓFÍLVINKILL 40/40/3 L:350 FESTING VID SÖKKUL: MURBOLTI 2x M12/120. FESTING VID GÖLFBITA: FRÖNSK KRÚFA 2xM10/60.
- F6: BJÁLKASKÖR 160/45, 4xKs 4/40 Í HVORN FLANGS Í BITA. 3xKs 4/40 HVORU MEGIN Í SPERRU.
- F7: KANTBORD BOLTIST MED FRÖNSKUM SKRÚFUM 2xM8/150 Í HVERJA STÖÐ.
- F8: VINKLAR 150/150/50. NEGLIST MED KAMBSAUM 5x4.0/40 EDA 5x4.0/60 (EFTIR EFNISÞYKKT) Í HVORN FLANGS.
- F9: FLATJÁRN 620/60/8.0. BOLTIST 3xM12 Í SÚLU, 2xM12 Í GÖLFBITA, 1xM12 Í SÖKKULBITA.

20201242

HÖNNUÐUR	<i>Sig. U. Sig.</i>
HÖNNUNARSTJÓRI	<i>Sig. U. Sig.</i>
NEISTASTAÐIR 1 - L220252 FLÓAHREPPI FRÍSTUNDAHÚS Mhl 02 og 03	
SIGURÐUR UNNAR SIGURÐSSON 290772-4279	VERKFRÆÐINGUR
BURÐARVIRKI SÉRMYNDIR OG FESTINGAR	
HANNAÐ/TEIKNAD: SUS	DAGS: 20.08.19 Mkv. 1:20 / 1:50 Á A1
TEIKN. NR: B02	