




suð - vestur

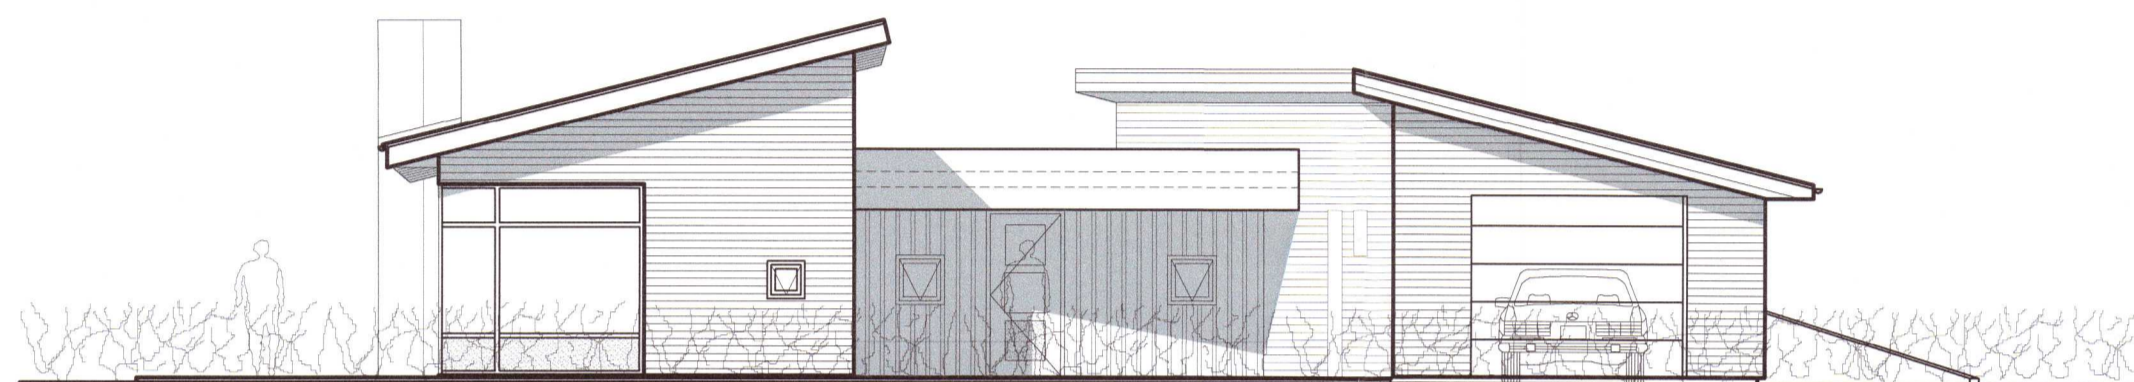

suð - austur

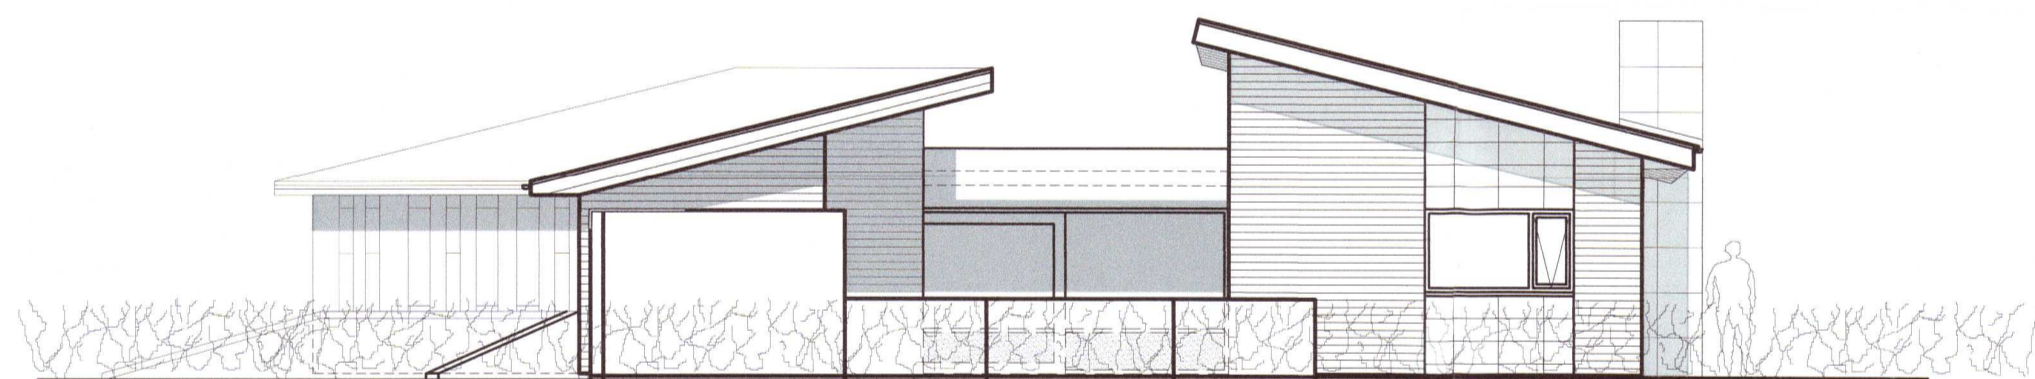

norð - vestur

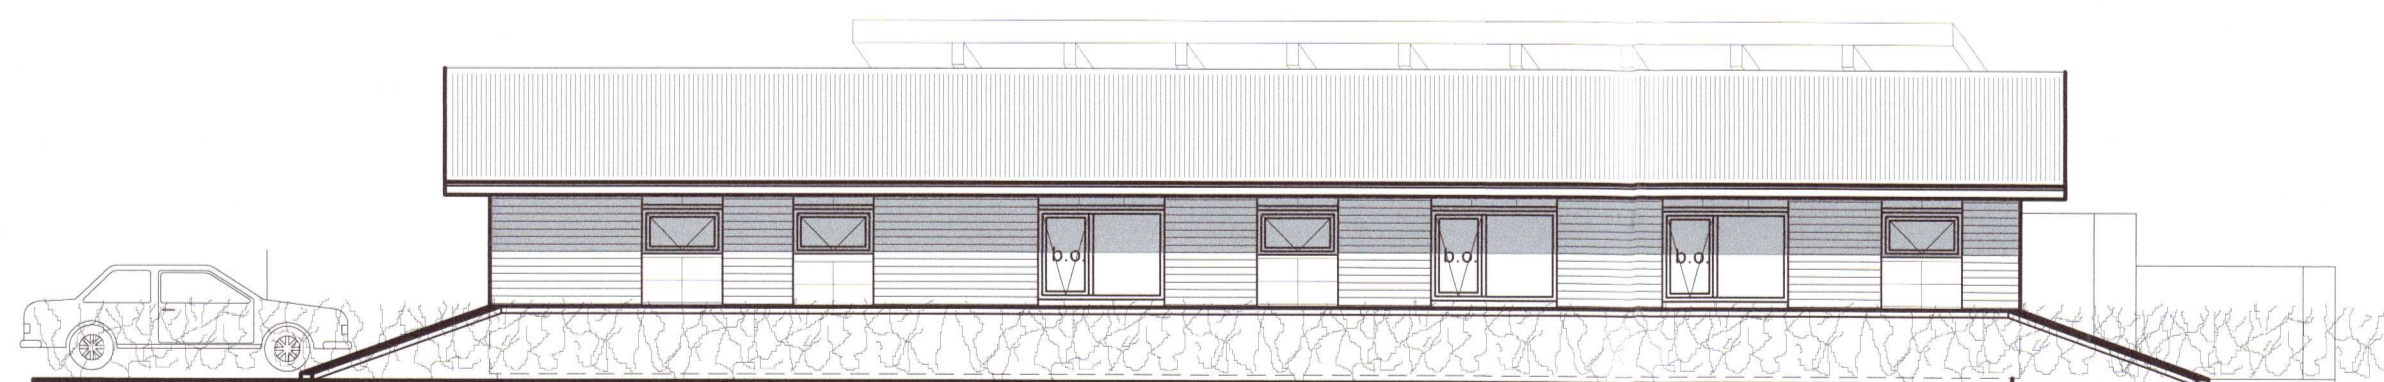

norð - austur

Skýringar:

- 0102 Númer noteininga
- RS Reykskynjararar
- ST Slökkvitæki
- bo. Björgunarop
- nf. Gólfniðurföll
- lr. Loftræsing
- N Norður píla



31.03.2020 Aths. byggingarfulltrúa 30.03.2020

10.01.2020 breyttur þakhalli og forrými við bílg.

Breytingar dags.: Skýringar


Verkheiti:  
 Kamsbraut 6 Öndverðarnesi  
 Grímsnes- og Grafningshreppi Árnassýslu

Verkpáttur:  
 Aðaluppdráttur 20201261  
 Útlit

Mkv.:1:100 Dags.:14.04.2019

Útgáfa: Breytt: 31.03.2020

Hannað/ yfirf.: IGF Teikn. nr.: 1.3

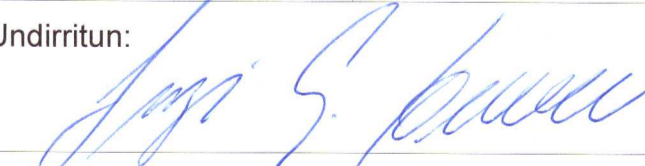Undirritun:  


**BYGGVIR ehf.**

**Hönnunar - og Tækniþjónusta**

Smiðjuvegi 11 200 Kópavogi  
 Sími: 554 3523, gsm 897 3523, fax 554 3523  
 netfang: ingi@byggvir.is  
 Ingi Gunnar Þórðarson byggingafræðingur  
 kt. 280453-3239