



SUÐURHLIÐ FYRIR BREYTINGU, M.KV. 1:50

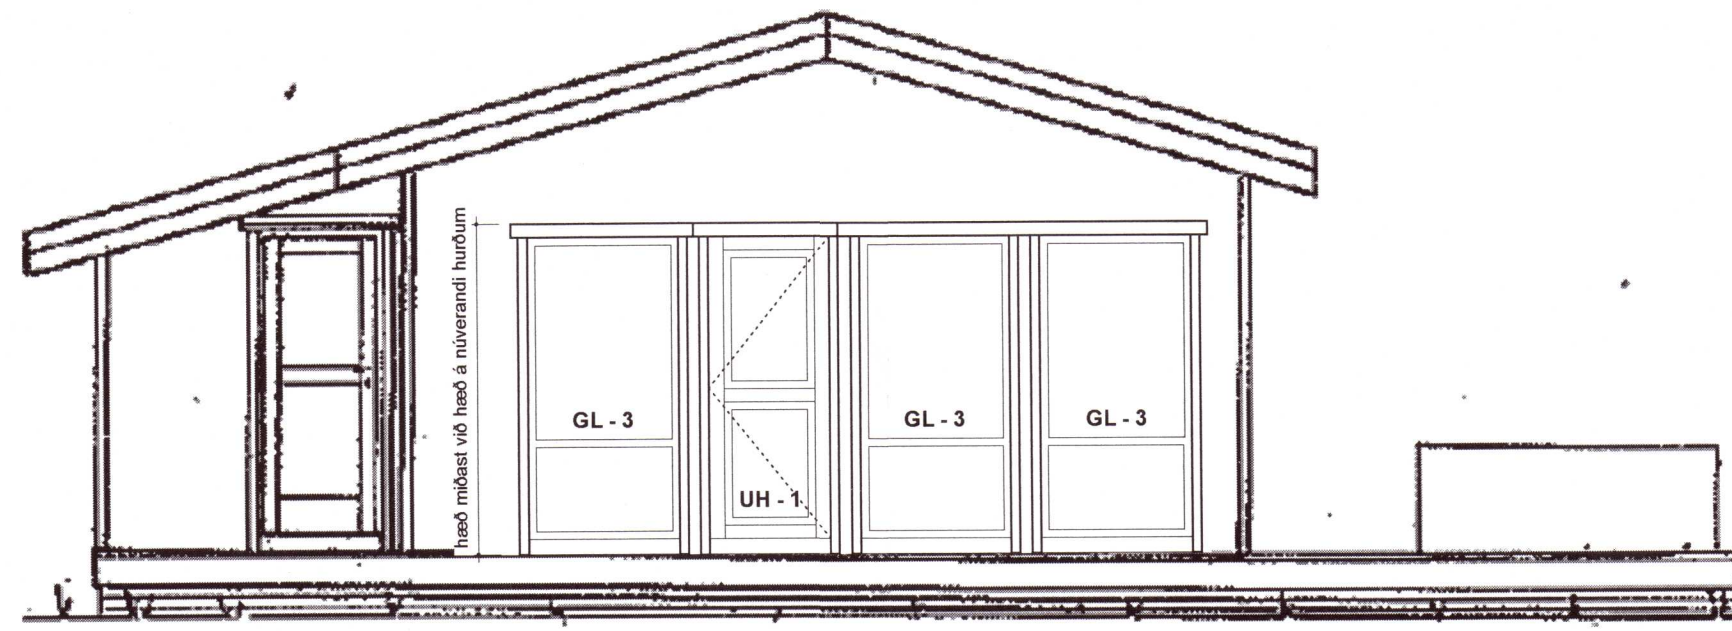


SUÐURHLIÐ EFTIR BREYTINGU, M.KV. 1:50

Umhverfis- og tæknisvið Uppsveita
Samþykkt
 19. feb. 2020
David Arnarsson
 Byggingarfulltrúi


ATH.:
 - Öll mál athugist og mælist á staðnum áður en smíði hefst.
 - Ósamræmi í teikningum tilkynnist eftirlitsmanni verkkaupa.
 - Öll mál eru í sentimetrum.

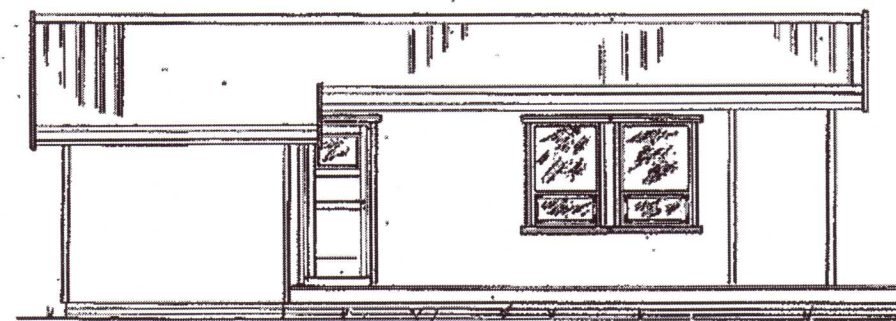


VESTURHLIÐ FYRIR BREYTINGU, M.KV. 1:50

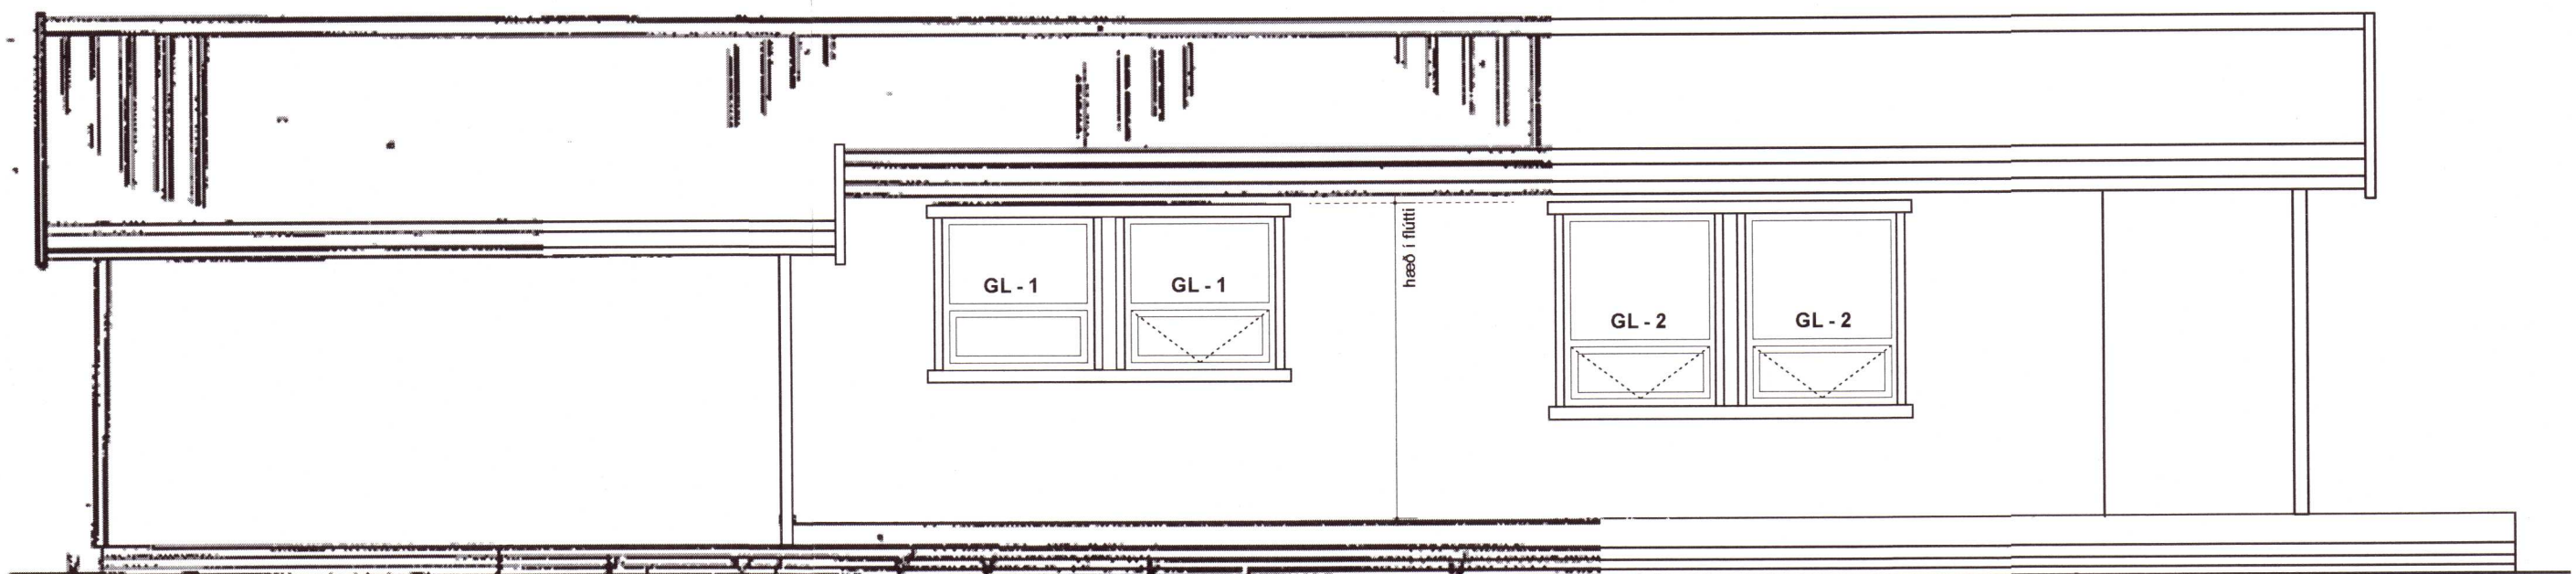

VESTURHLIÐ EFTIR BREYTINGU, M.KV. 1:50

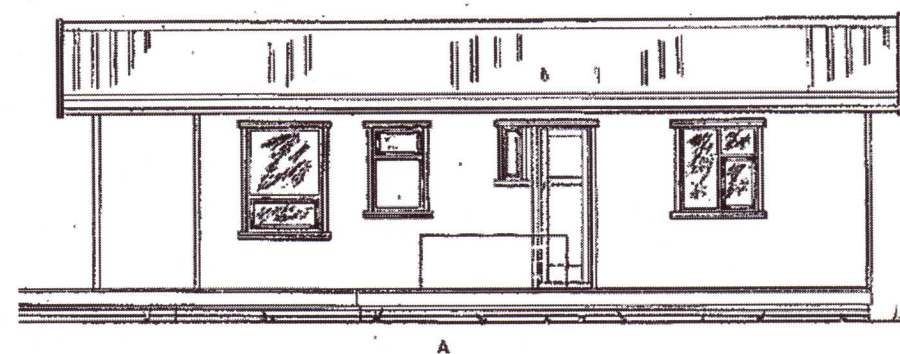

AUSTURHLIÐ FYRIR BREYTINGU, M.KV. 1:50

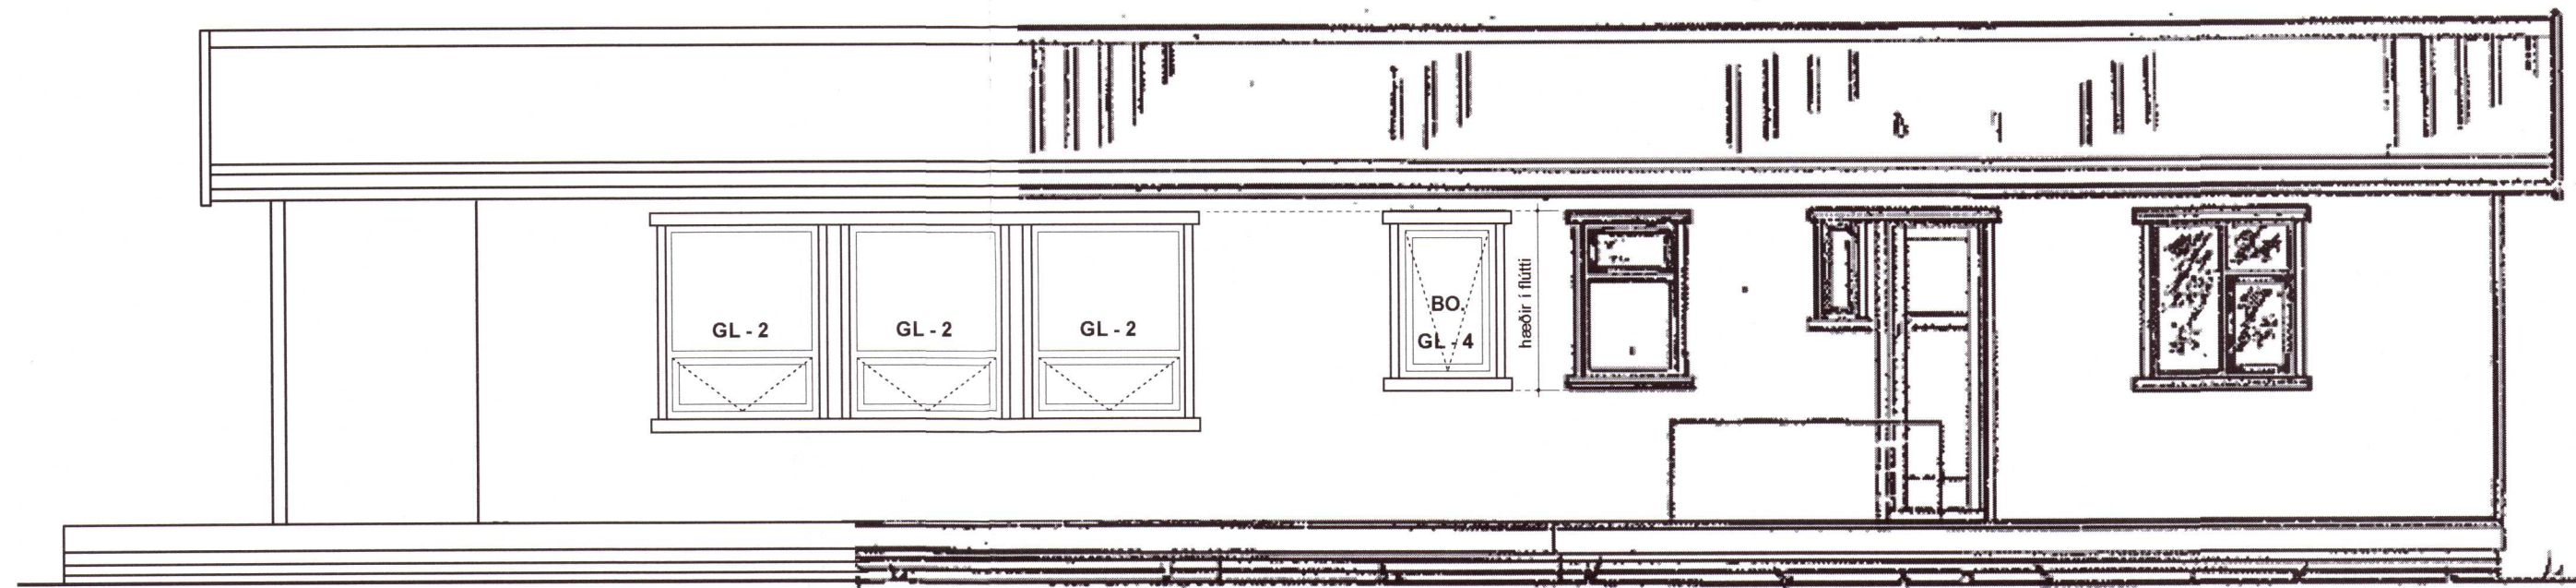

AUSTURHLIÐ EFTIR BREYTINGU, M.KV. 1:50

20201278

A 20.03

TIMBURHÚS, stækkun
 Lóð nr. 3 við Berjahlotslæk,
 805 Grímsnes og Grafningshreppur


Fastanúmer: 231-7312
 Staðgreinir: 8719-1-46210030

verknúmer: 146
 teikning: Útlit
 dags.: 20. okt. 2019
 m.kv.: 1:50
 teiknað: HHH
 breyting:
 dags.:
 skýring:

TEIKNIVANGUR

Auðbrekka 10 - 200 Kópavogur
 gsm: 822 4565
 nf: teiknivanpur@teiknivanpur.is - www.teiknivanpur.is

David Arnarsson
 Halla Haraldsdóttir Hamar, kt. 111066-3539

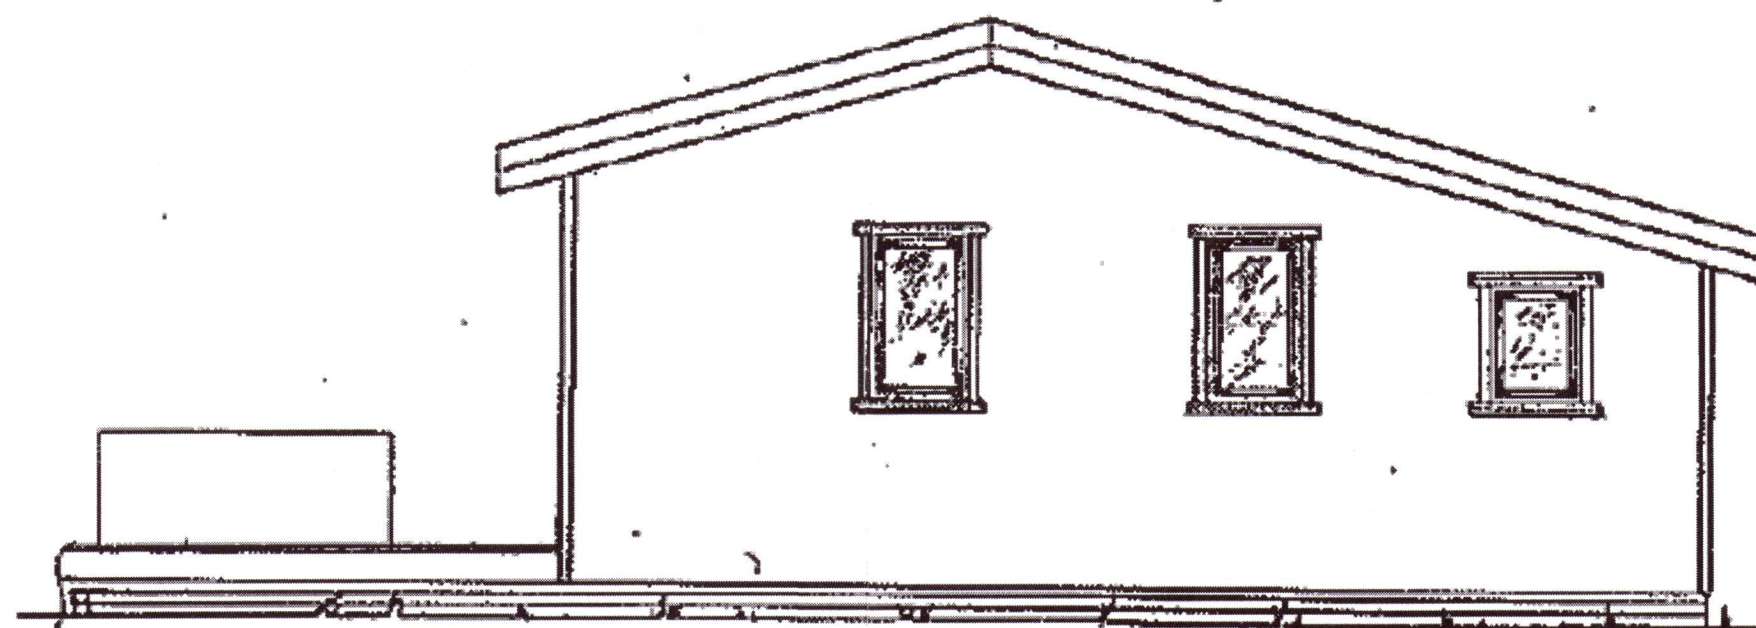

NORÐURHLIÐ FYRIR OG EFTIR BREYTINGU, M.KV. 1:50