


Umhverfis- og tæknisvið Uppsveita  
**Samþykkt**  
 16. júní 2020  
*Deiðisurði*  
 Byggingarfulltrúi

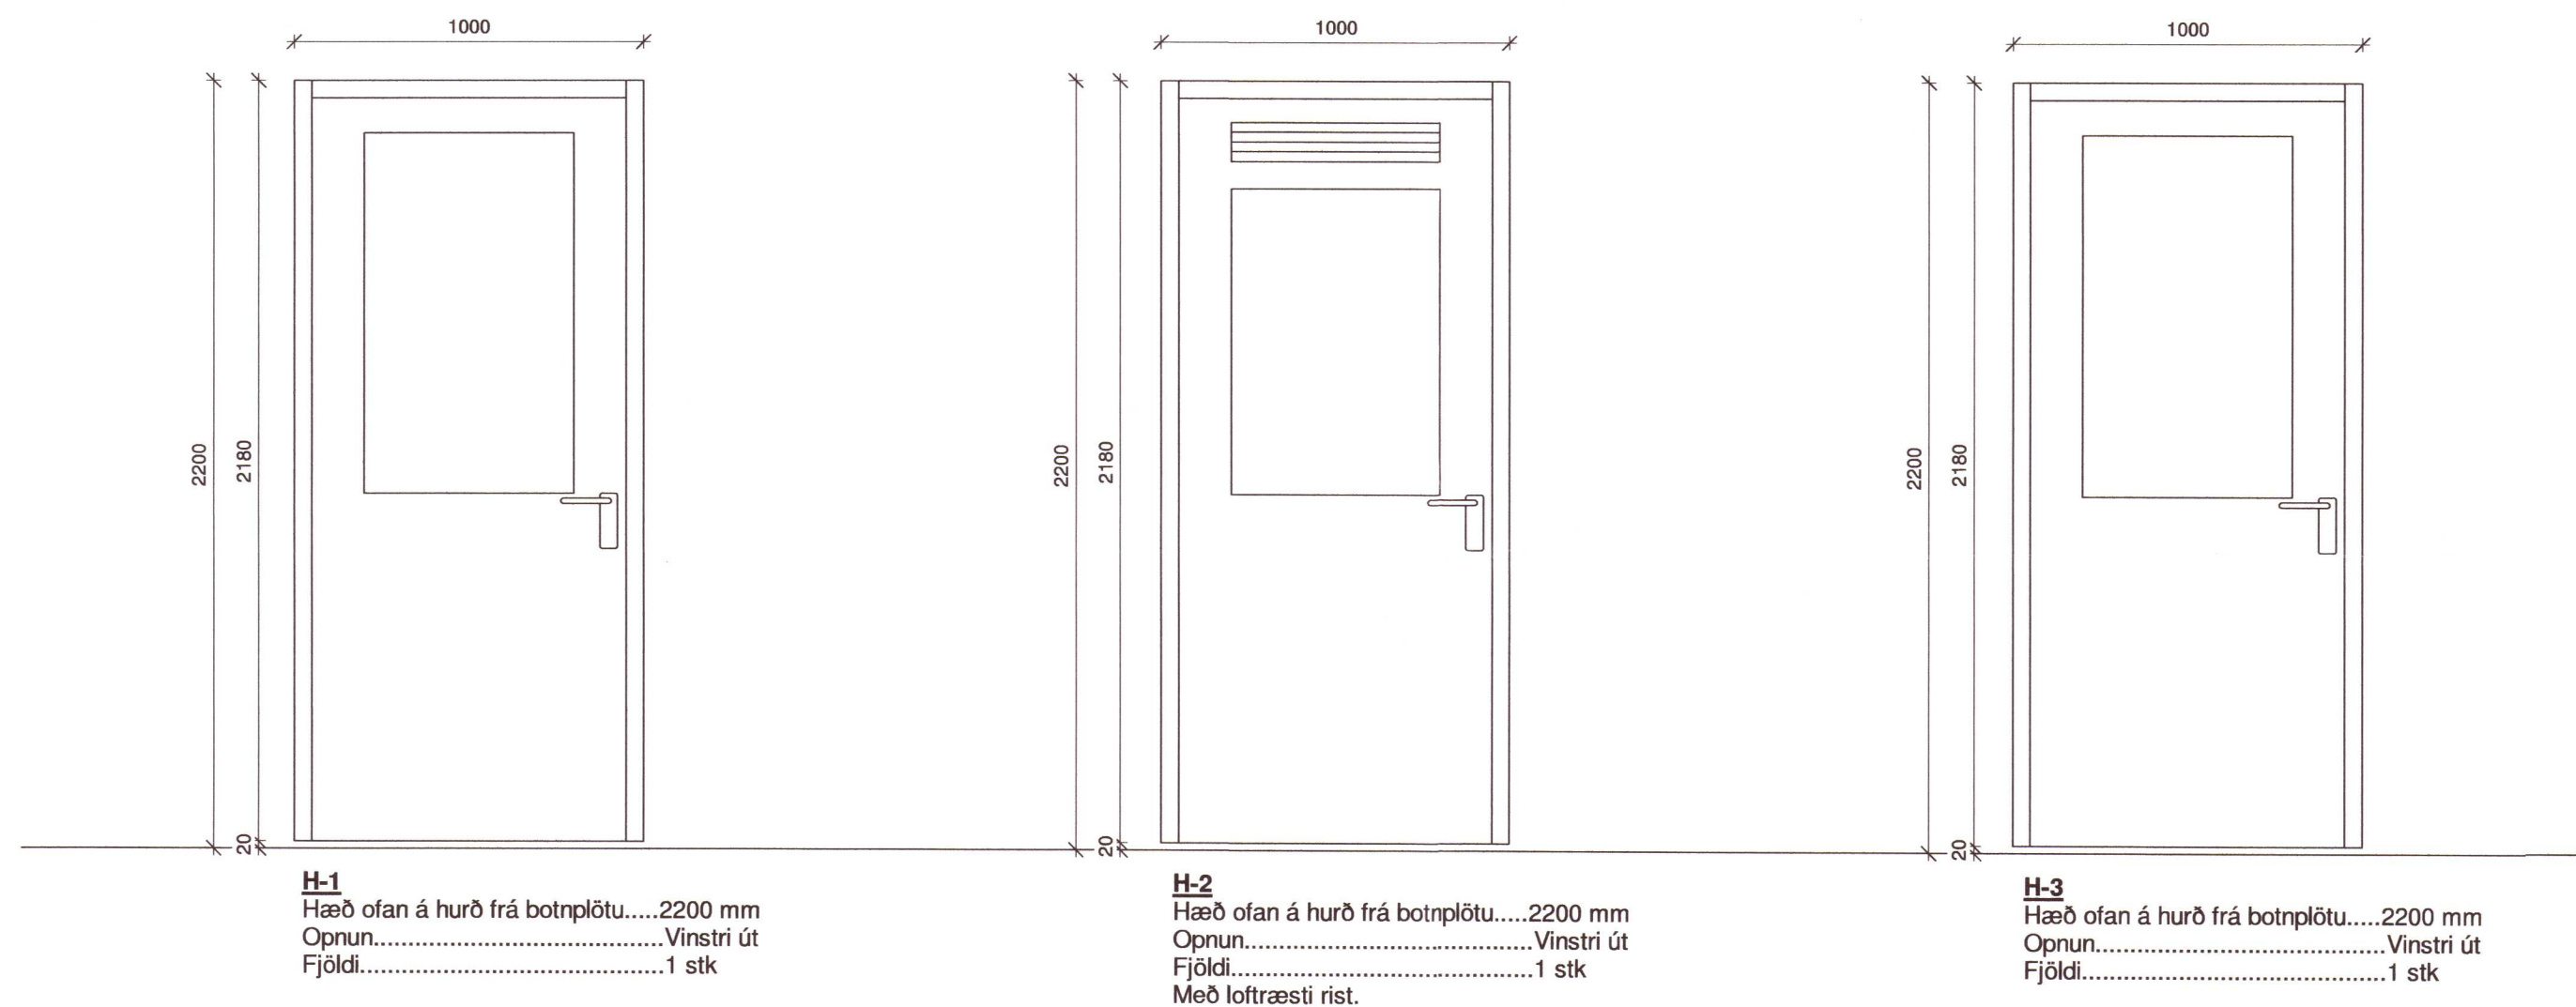

20201291

**Pro-Ark Teiknistofa**  
 Lækjarbrekka 4, Syðri Brú  
 4-20-012 Grímsnes- og Grafningshreppi  
 Hurðateikning

Eiríkur Vignir Pálsson BFÍ Kt: 010975-4179

*Kjartan Sigurbjartsson*  
 Kjartan Sigurbjartsson BFÍ Kt: 190275-5319

Teikn. PS  
 Dags. 25/05/20 Útgáfa 1  
 Mkv. 1:20  
 Blaðast. A2 **VH-102**