



Skráningartafla: ÞÓRISTUNGA, VEIÐIHÚS, ÁSAHREPPÍ					Skrásetjari: Björn Gústafsson												
Landnúmer: 229271					Kennitala: 180550-4889												
Matshlutanúmer: 01					Útgáfa: 4.01k Dags.: 11.10.2018												
Uppskipting og lýsing					Stærðir												
D0	D1	D2	D3	D4	D5	D5M	D6	D7	D8	D9	D10a	D10b	D11	D12	D16	D17	
Lokun	Rými hæð-róð	Notkun texti	Höfuð-flokkun	Eignar-hald	Botnflötur m ²	Milflötur m ²	Stigar m ²	Op m ²	Brúttóflötur m ²	Brúttóflötur sh < 1,8	Salarhæð min	Salarhæð max	Brúttó rúmmál m ³	Nettóflötur m ²	Birt flatarmál m ²	Reiknitala skiptarúmmáls	Skpta-rúmmál m ³
Matshluti					274,2	0,0	0,0	0,0	137,1	0,0			476,5	123,2	137,1		314,160
Botn					27,4												
A	01 0101	1. hæð Veiðihús	N	0101	137,1 137,1	0,0	0,0	0,0	137,1 137,1	0,0	2,55	2,55	349,7 349,7	123,2	137,1	2,55	314,160
A	02 0102	Þak Fylgirými í þaki	F	0101	137,1 137,1	0,0	0,0	0,0	0,0	0,0	0,40	1,10	99,4 99,4	0,0	0,0		
Athugasemdir																	
Sameignir sumra																	
Eignarhald																	
	Eignar-hald	Notkun texti	Birt flatarmál m ²	Skiptarúmmál Séreign m ³	Séreign og sameign m ³												
	0101	Veiðihús	137,1	314,160	314,160												
	Alls			137,1	314,160												

Umhverfis- og tæknisvið Uppsveita
Sampykkt
 16. júní 2020
David S. Jónsson
 Byggingarfulltrúi

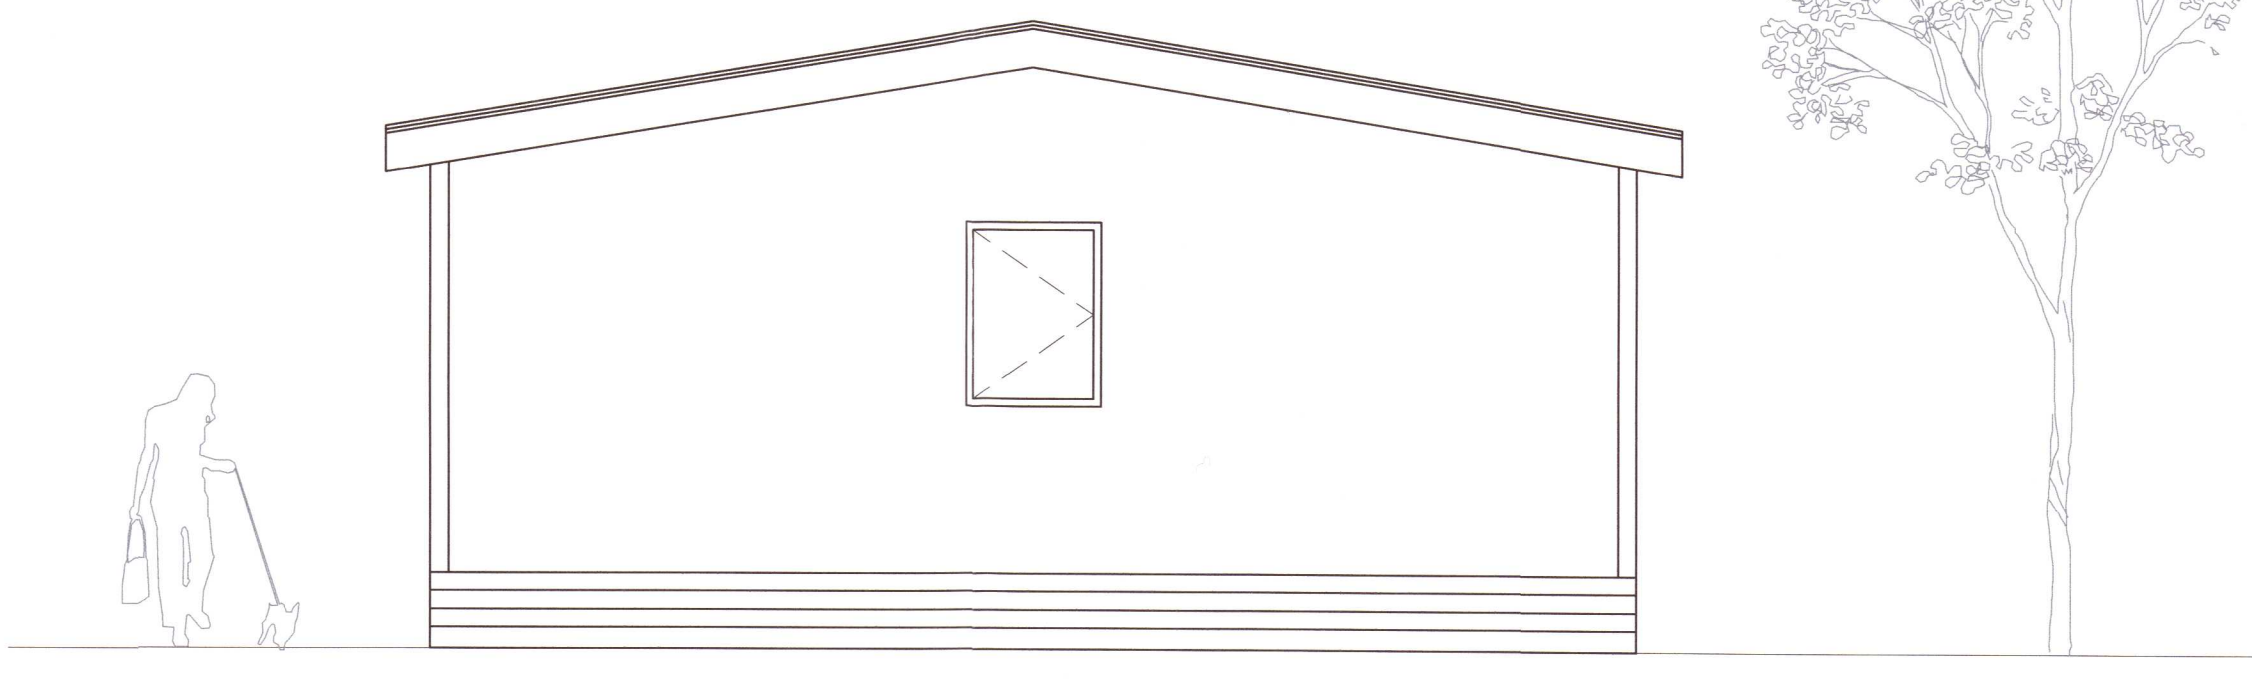


Útlit
1:50

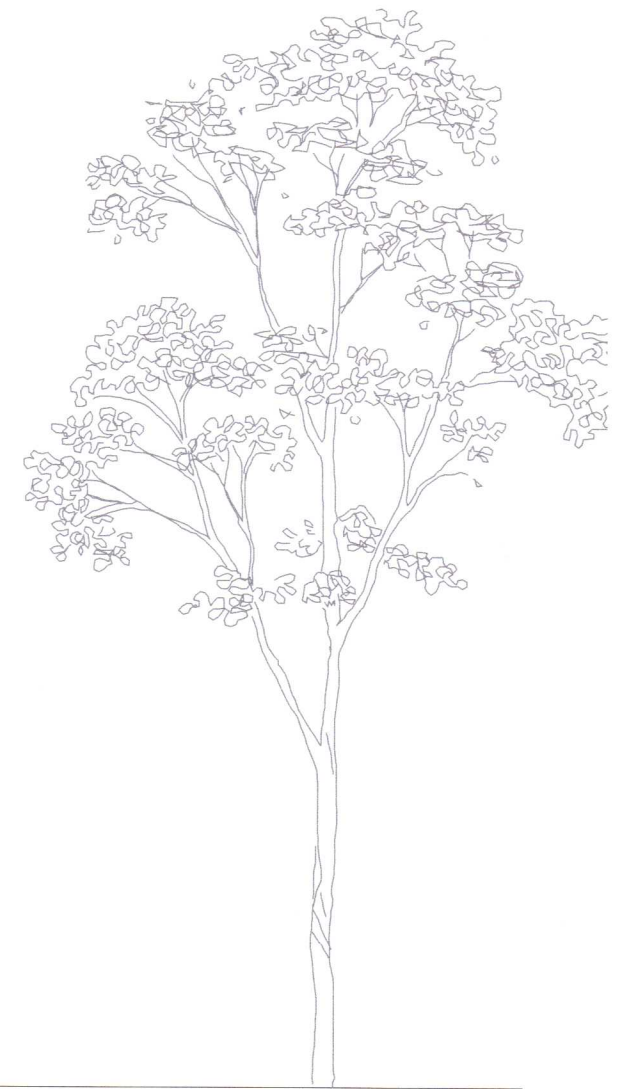

Útlit
1:50



Útlit
1:50

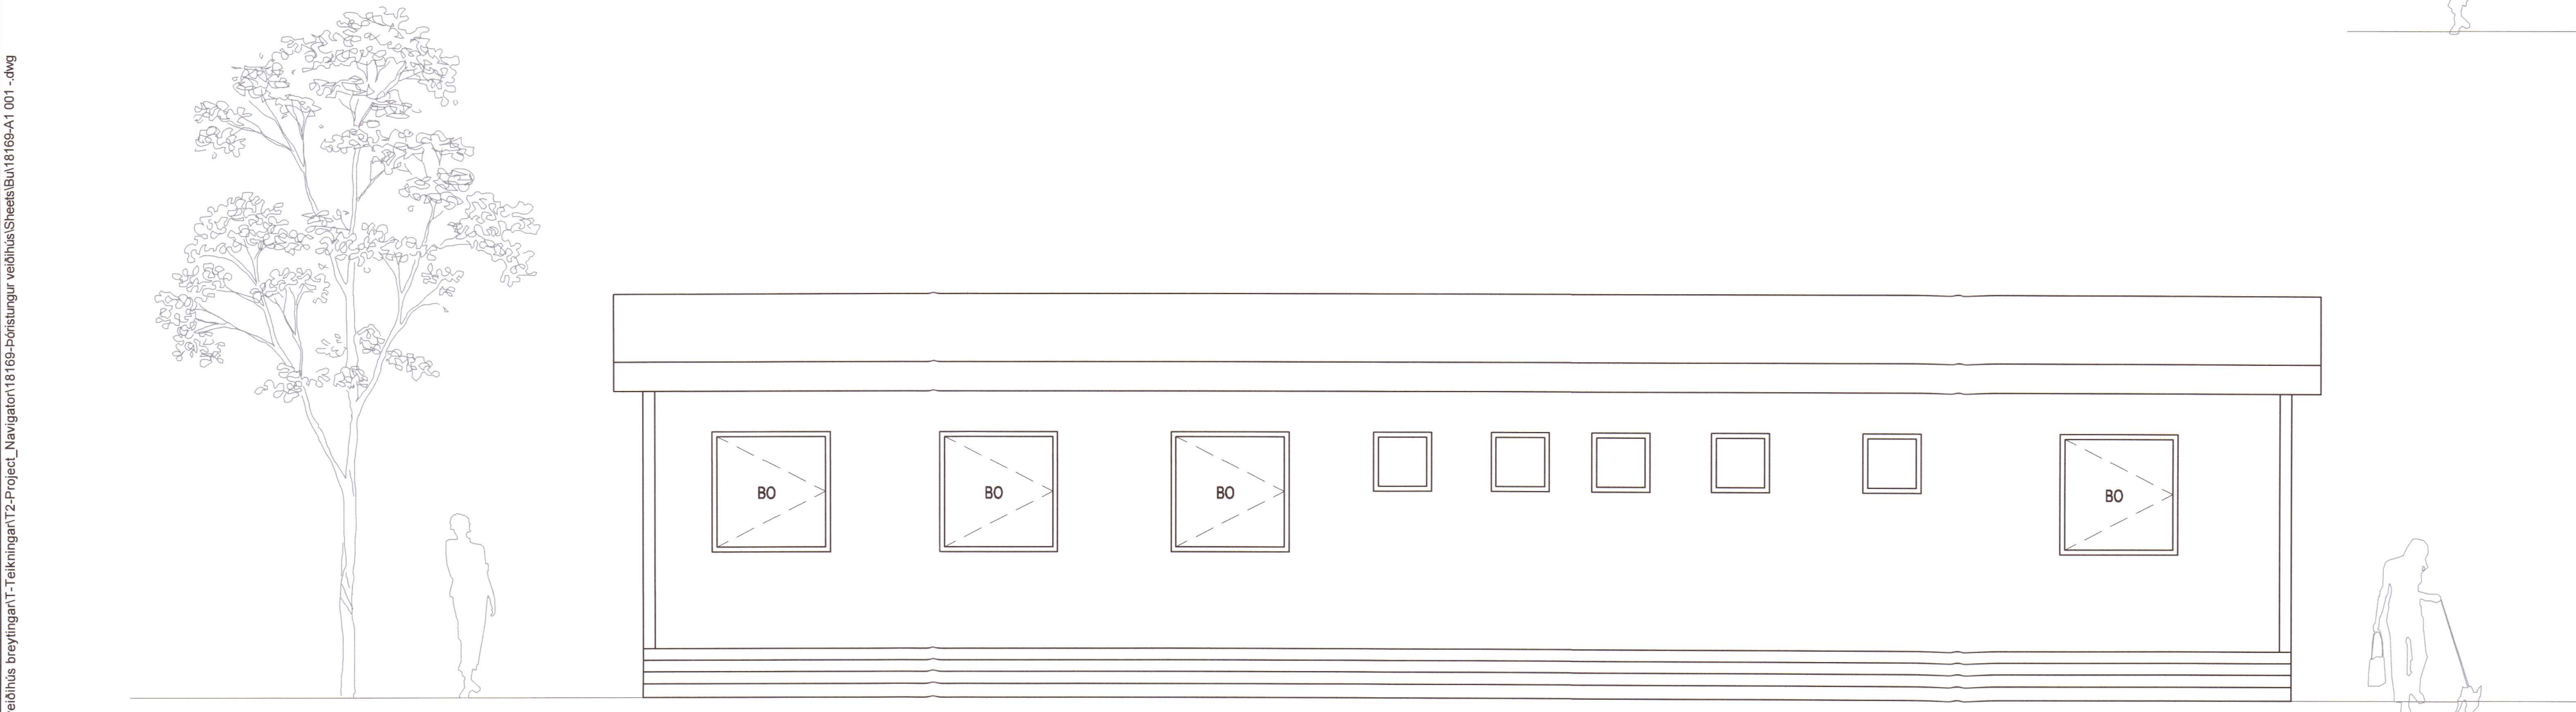

Útlit
1:50

Útg. Dags. Skýring Hannað/Yfirfarið
 20201295

VSÞ
 VERKFRÆÐISTOFA
 Bæjarbrauni 20 / 220 Hafnarfjörður
 Kennitala 710796-2899
 Sími 585 8000
 vsb@vsb.is / www.vsb.is

Dagsetning aðaluppdráttar
 13.03.2020
 Áritun hönnuningsstjóra
Björn Gústafsson
 Áritun aðalhönnuðar
 Björn Gústafsson
 KT: 180550 4889 email: bjorn@vsb.is
 Verkhúsi
 ÞÓRISTUNGA VEIÐIHÚS
 ÁSAHREPPUR

Aðaluppdrættir
 Ásmyndir Norður, Austur, Suður, Vestur
 Skráningartafla.

Hannað BG	Teiknað HGP	Yfirfarið BG	Kvarði 1:50	Síða / A1
Dags. 13.03.2020	Verkefni 18169	Teikning A1 002	Útgáfa -	

V:\2016\16169 Þórístunga veiðihús breytingar\17-Teikningar\12-Project_Navigatör\16169-Þórístunga veiðihús\Sheet\Bú16169-21_001.dwg