


Umhverfis- og tæknisvið Uppsveita
 Yfirfarið
 04. maí 2020
 Davíð Sigurðsson
 Byggingarfulltrúi

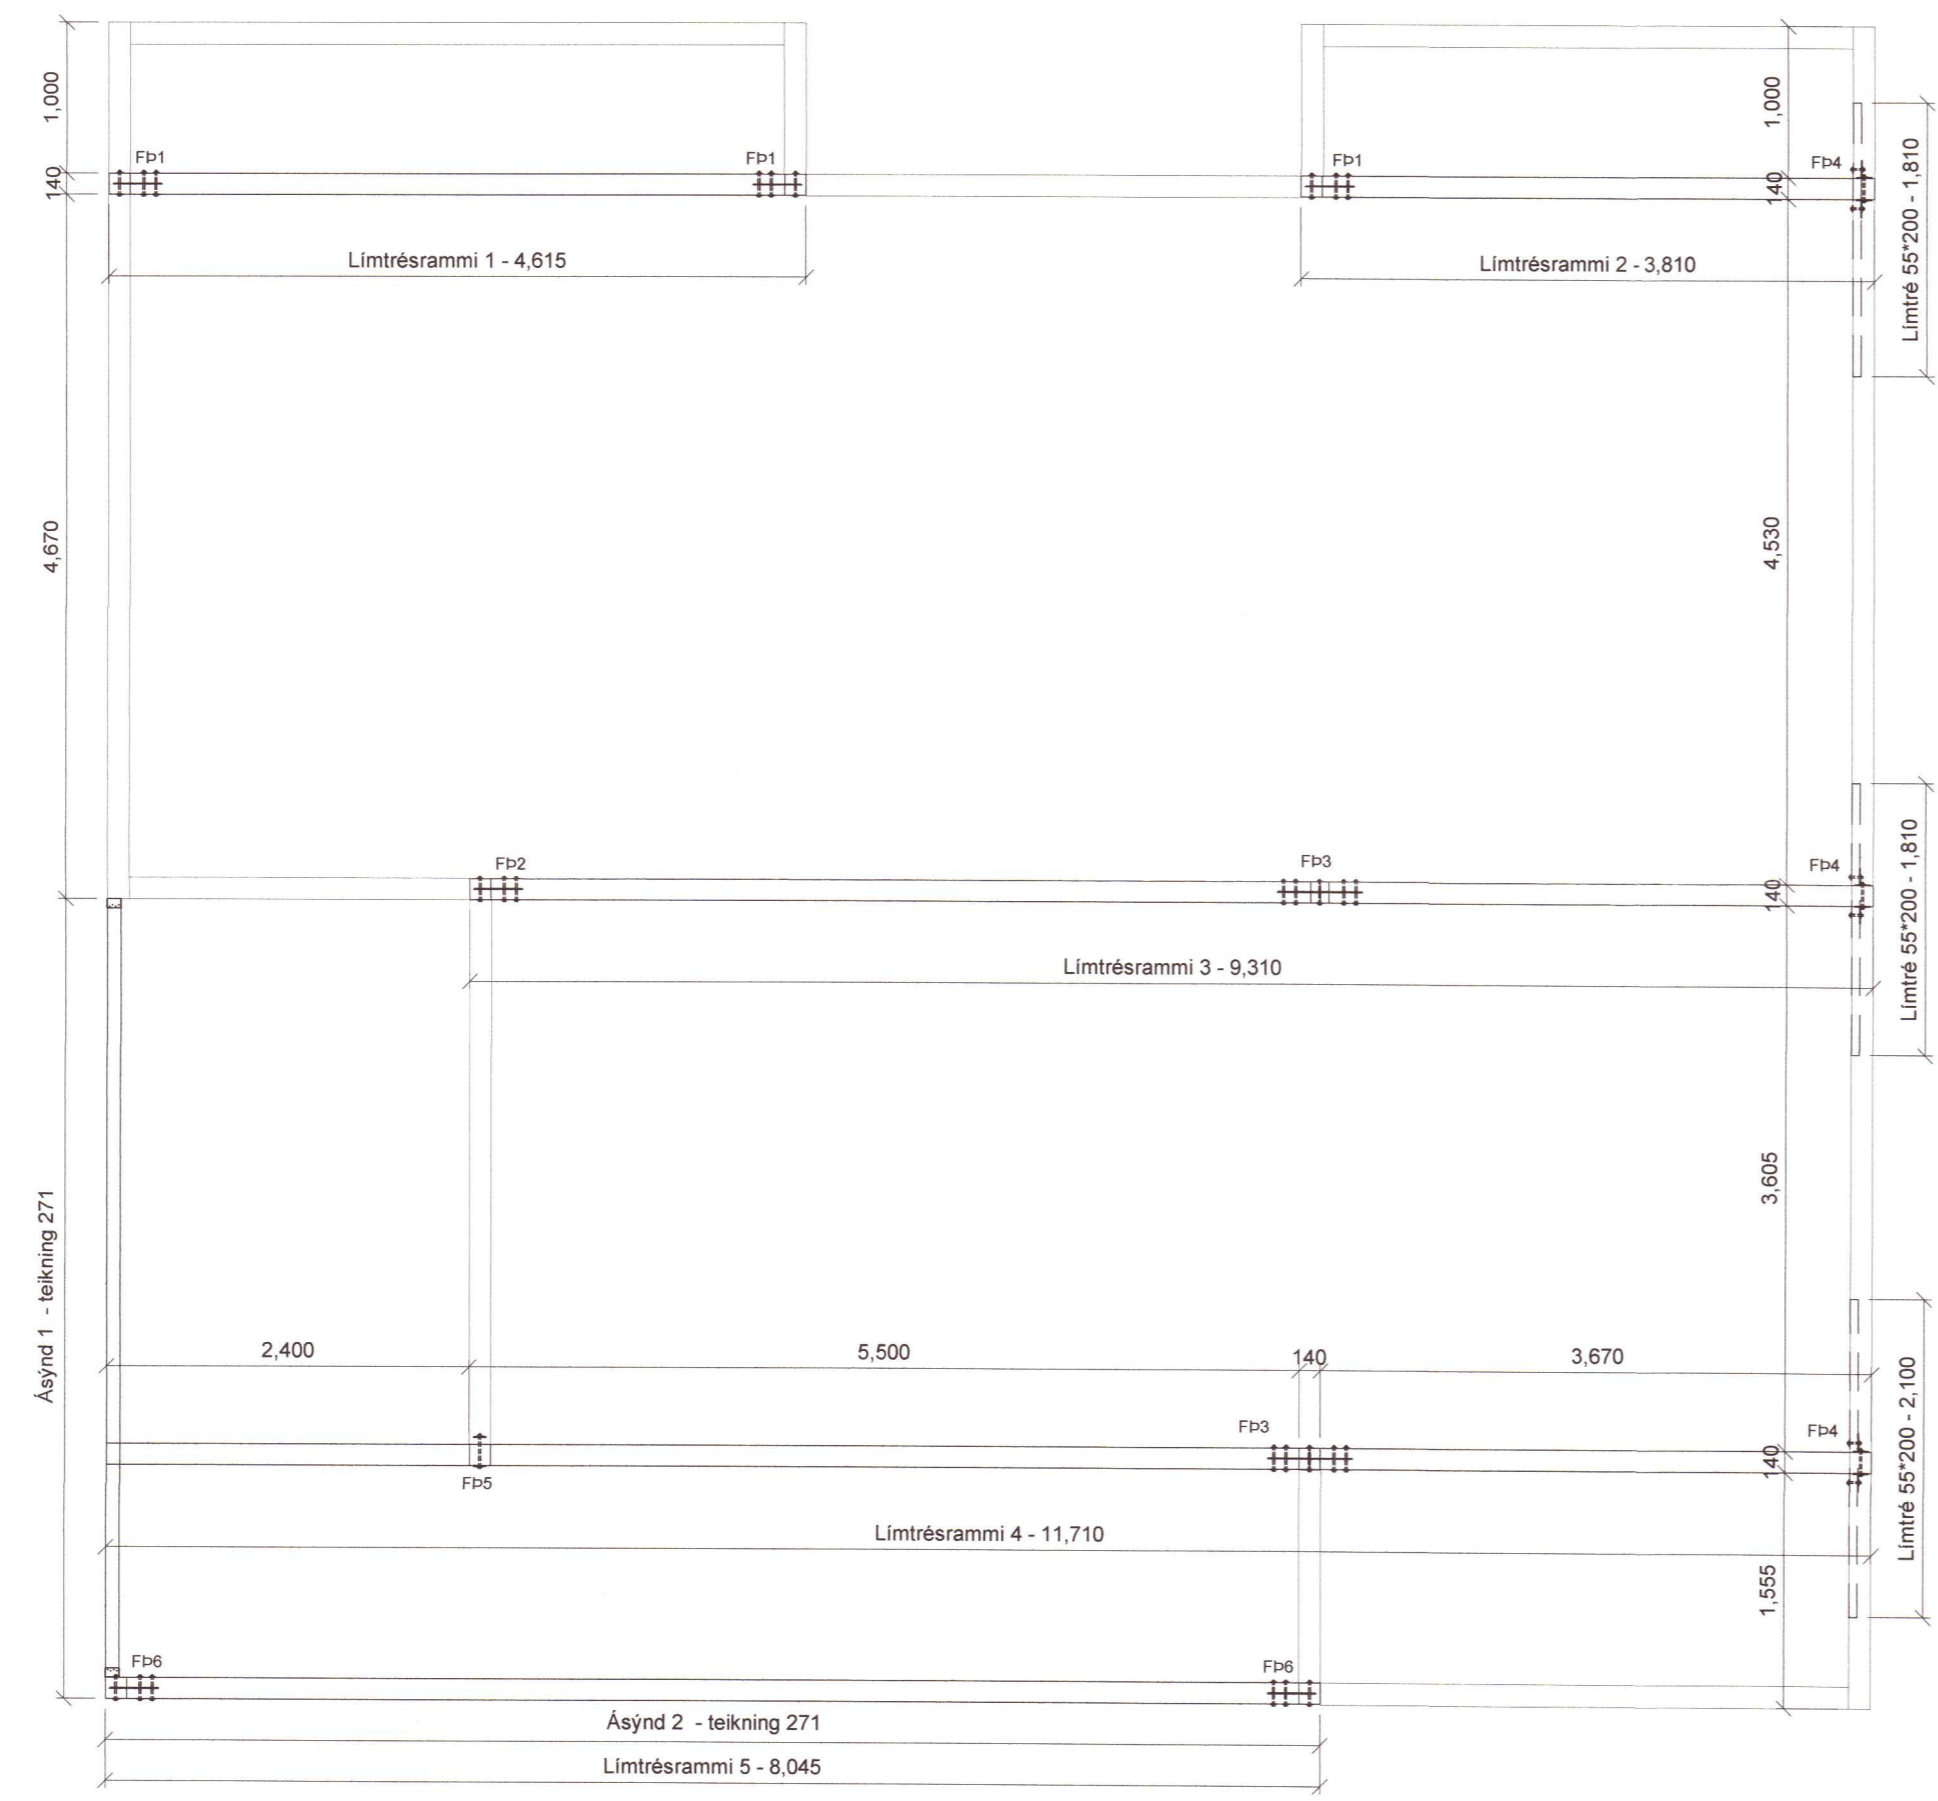

20201309

Dags	Breytingar	Nafn

Útey 21 Teikn nr:
 801 Bláskógabyggð 207

Burðarvirki Frumstærð:
 Grunnmynd límrásmamma A2

Dags: 25.2.2019 Mkv: 1:50 Hann: JÁ/AI
 Samp: *[Signature]* KT: 020365-5799 Teikn: AI
 Hönnunarstjóri: *[Signature]* V.nr: 03 018

Arn-Verk ehf.
 Hönnun og teikning
 Austurmörk 19, 810 Hveragerði
 S: 6634619/4611108
 arnarni@gmail.com