
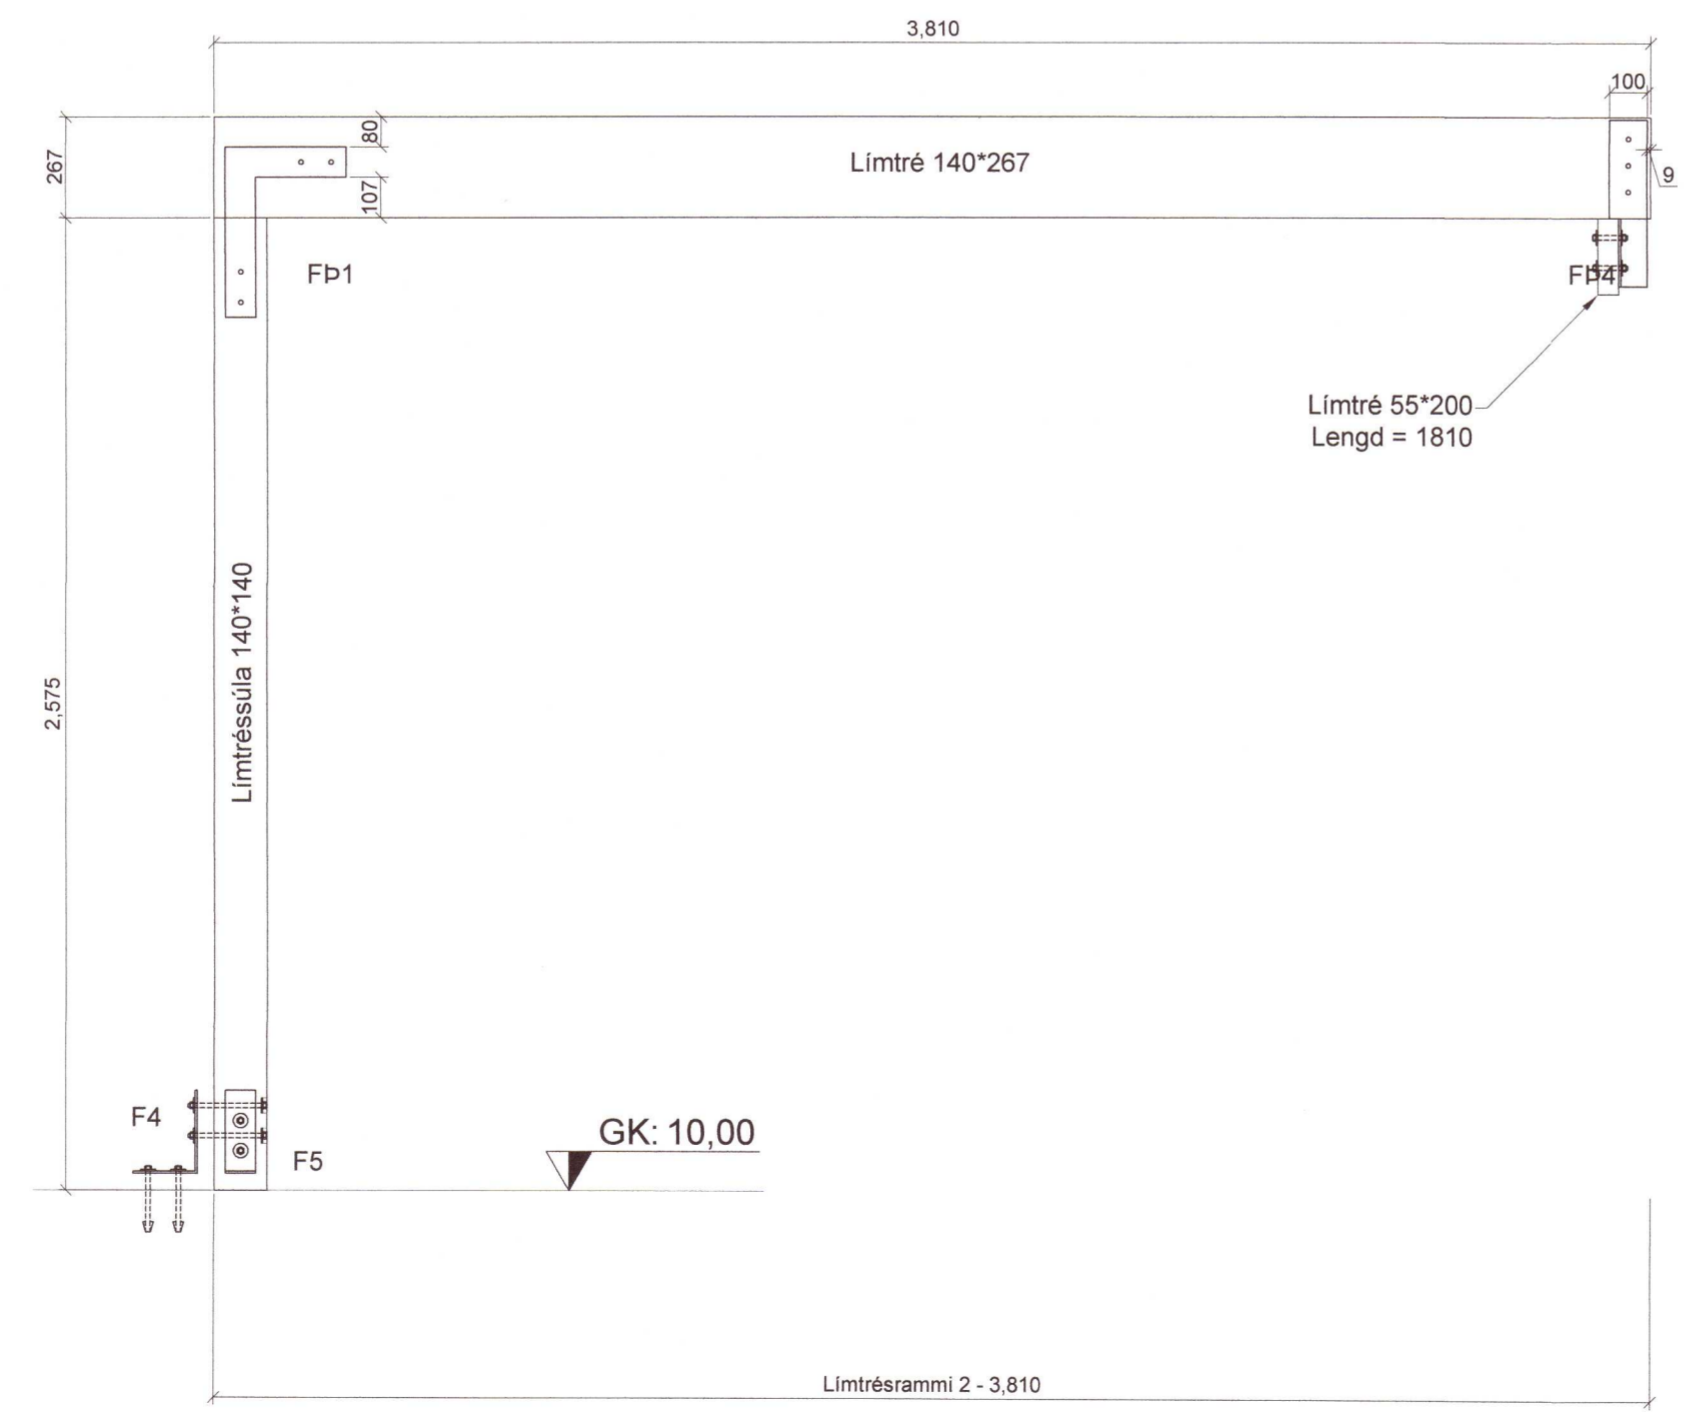


Umhverfis- og tæknisvið Uppsveita
 Yfirfarið
 04. maí 2020
David Sigurdsson
 Byggingarfulltrúi

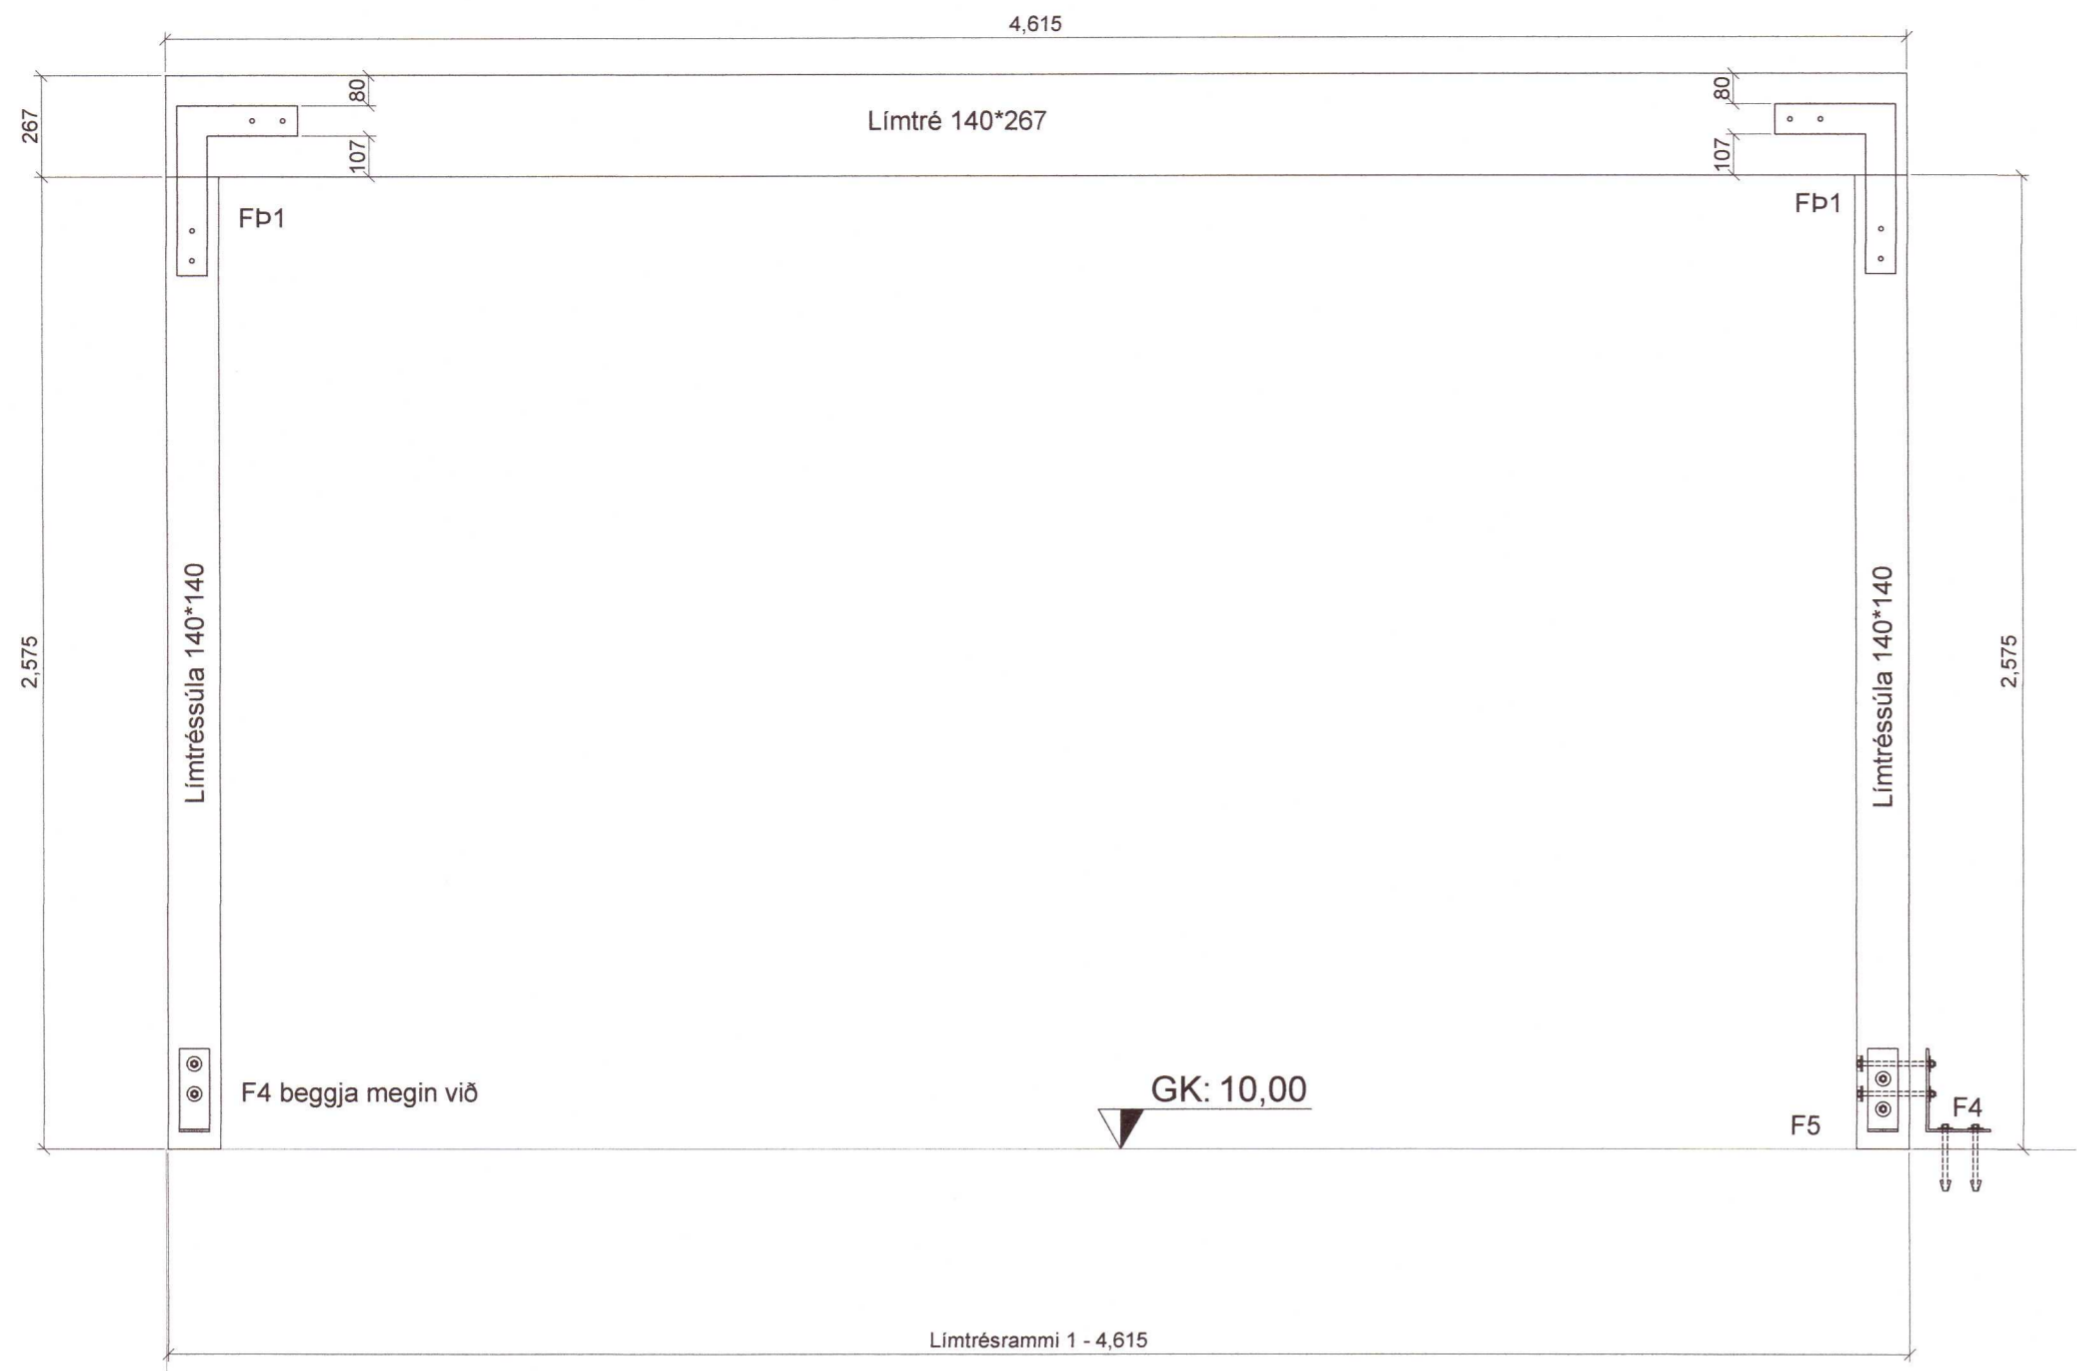

20201310

Dags	Breytingar	Nafn

Útey 21 Teikn nr:
 801 Bláskógabyggð 208

Burðarvirki Frumstærð:
 Limtrérammar A2

Dags: 25.2.2019 Mkv: 1:20 Hann: JÁ/Al
 Samp: *[Signature]* KT:020365-5799 Teikn: Al
 Hönnunarstjóri: *[Signature]* V.nr: 03 018

Arn-Verk ehf.
 Hönnun og teikning

Austurmörk 19, 810 Hveragerði
 S: 6634619/4611108
 arnaringi@gmail.com