



Umhverfis- og tæknisvið Uppsveita
 Yfirfarið
 04. maí 2020
 David Sigurðsson
 Byggingarfulltrúi

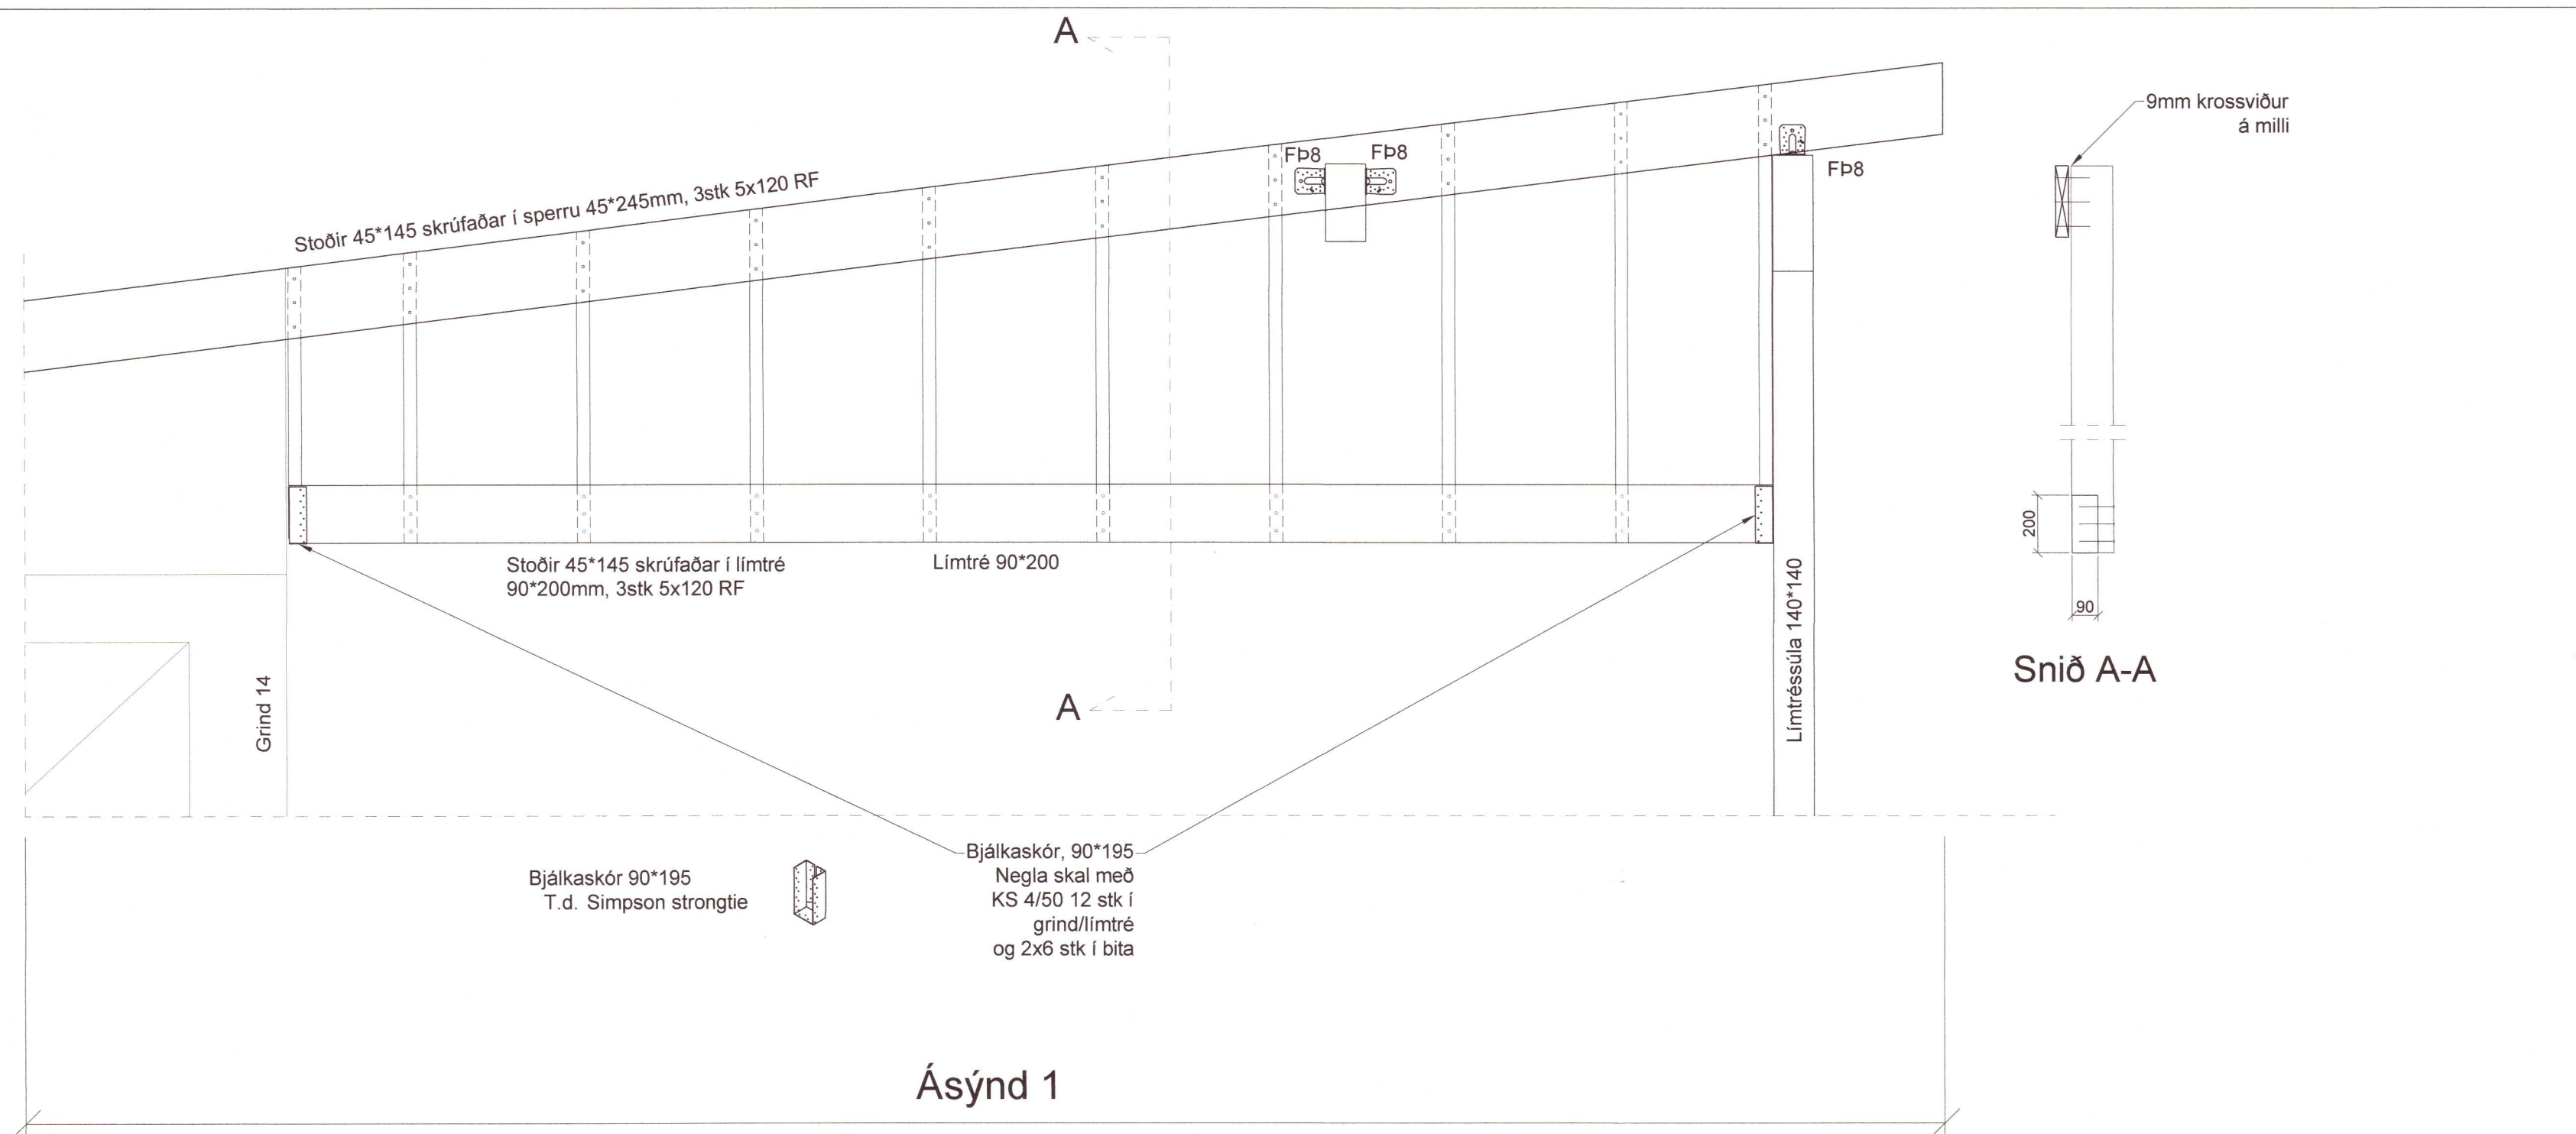

Bjálkaskór 90*195
 T.d. Simpson strongtie

Bjálkaskór, 90*195
 Negla skal með
 KS 4/50 12 stk í
 grind/límtré
 og 2x6 stk í bita

Ásýnd 1

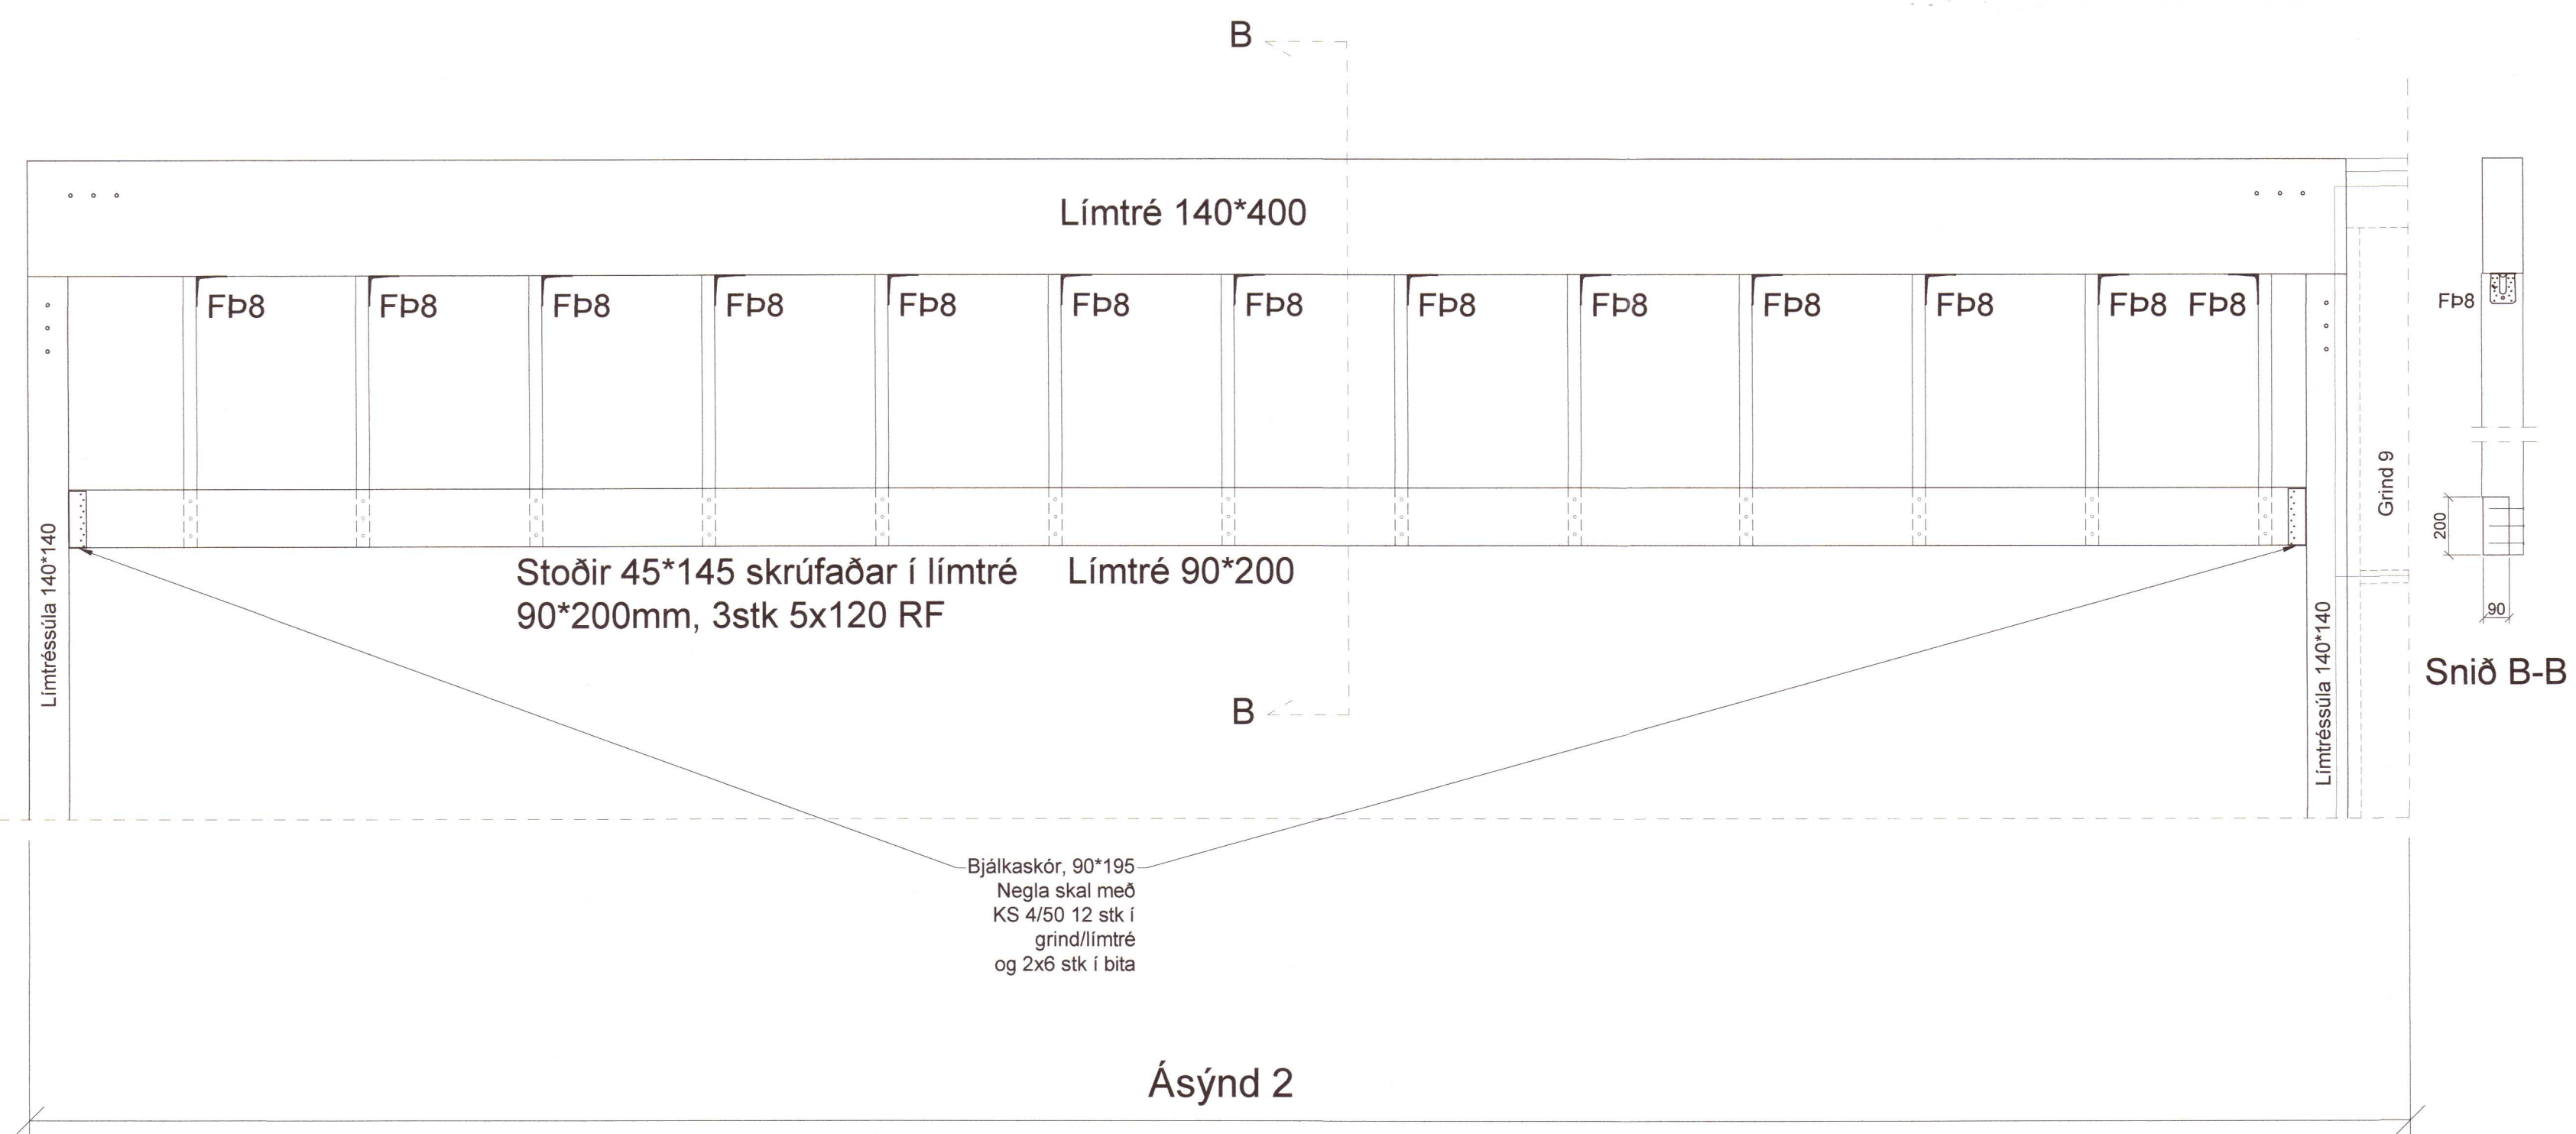

Bjálkaskór, 90*195
 Negla skal með
 KS 4/50 12 stk í
 grind/límtré
 og 2x6 stk í bita

Ásýnd 2

20201316

Dags	Breytingar	Nafn

Útey 21	Teikn nr:	271
801 Bláskógabyggð	Frumstærð:	A2
Burðarvirki	Dags:	25.2.2019
Ásýndir	Mkv:	1:20
	Hann:	JÁ/Al
	Samp:	KT:020365-5799
	Hönnunarstjóri:	Teikn: Al
		V.nr: 03 018

Arn-Verk ehf.
 Hönnun og teikning
 Austurmörk 19, 810 Hveragerði
 S: 6634619/4611108
 arnangi@gmail.com