
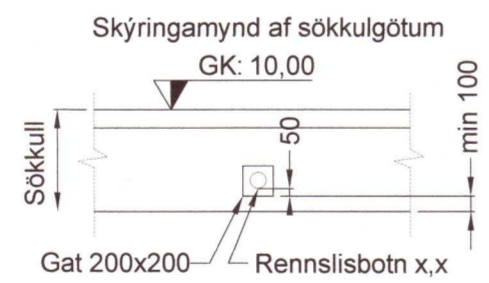


# Sökkulgöt og úrtök í plötu

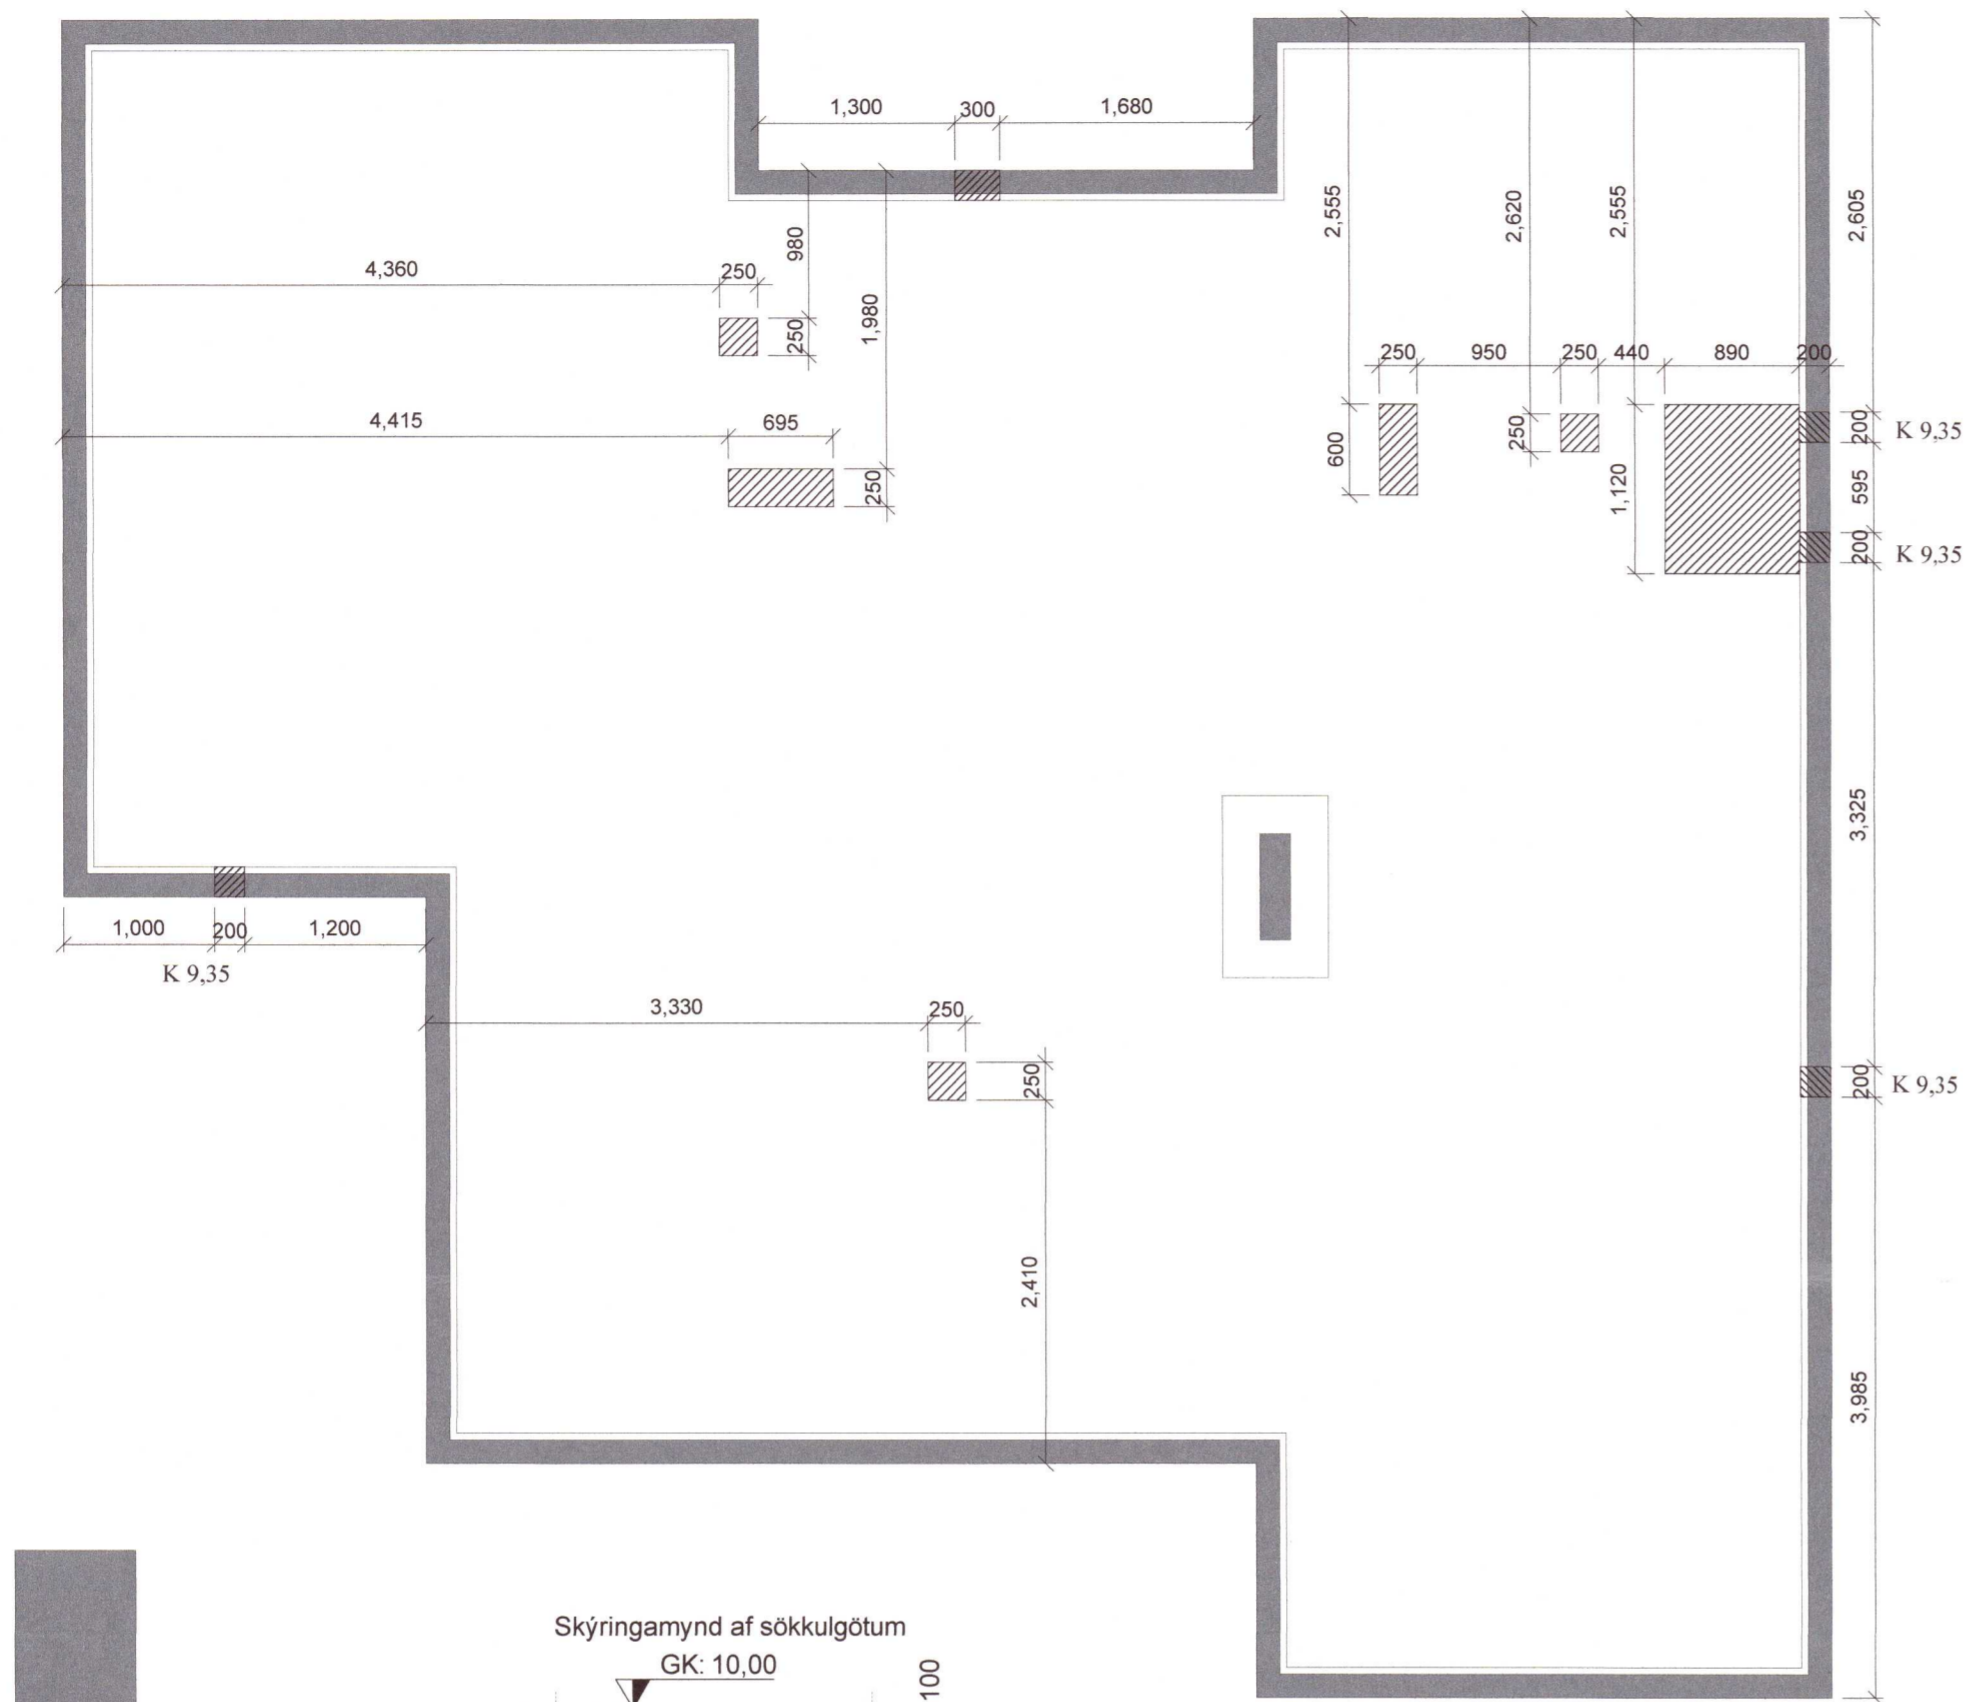

Umhverfis- og tæknisvið Uppsveita  
Yfirfarið  
04 maí 2020  
David Sigurdsson  
Byggingarfulltrúi

20201320

Dags	Breytingar	Nafn

Útey 21	Teikn nr:	
801 Bláskógabyggð	521	
Lagnir	Frumstærð:	
Sökkulgöt og úrtök í plötu	A2	
Dags: 22.2.2019	Mkv: 1:50	Hann: JÁ/Al
Samp: <i>[Signature]</i>	KT: 020365-5799	Teikn: Al
Hönnunarstjóri: <i>[Signature]</i>	V.nr: 03 018	

**Arn-Verk ehf.**  
Hönnun og teikning  
Austurmörk 19, 810 Hveragerði  
S: 6634619/4611108  
arnaring@gmail.com