


Umhverfis- og tæknisvið Uppsveita
Samþykkt
 20. feb. 2019
David Skarðdal
 Byggingarfulltrúi

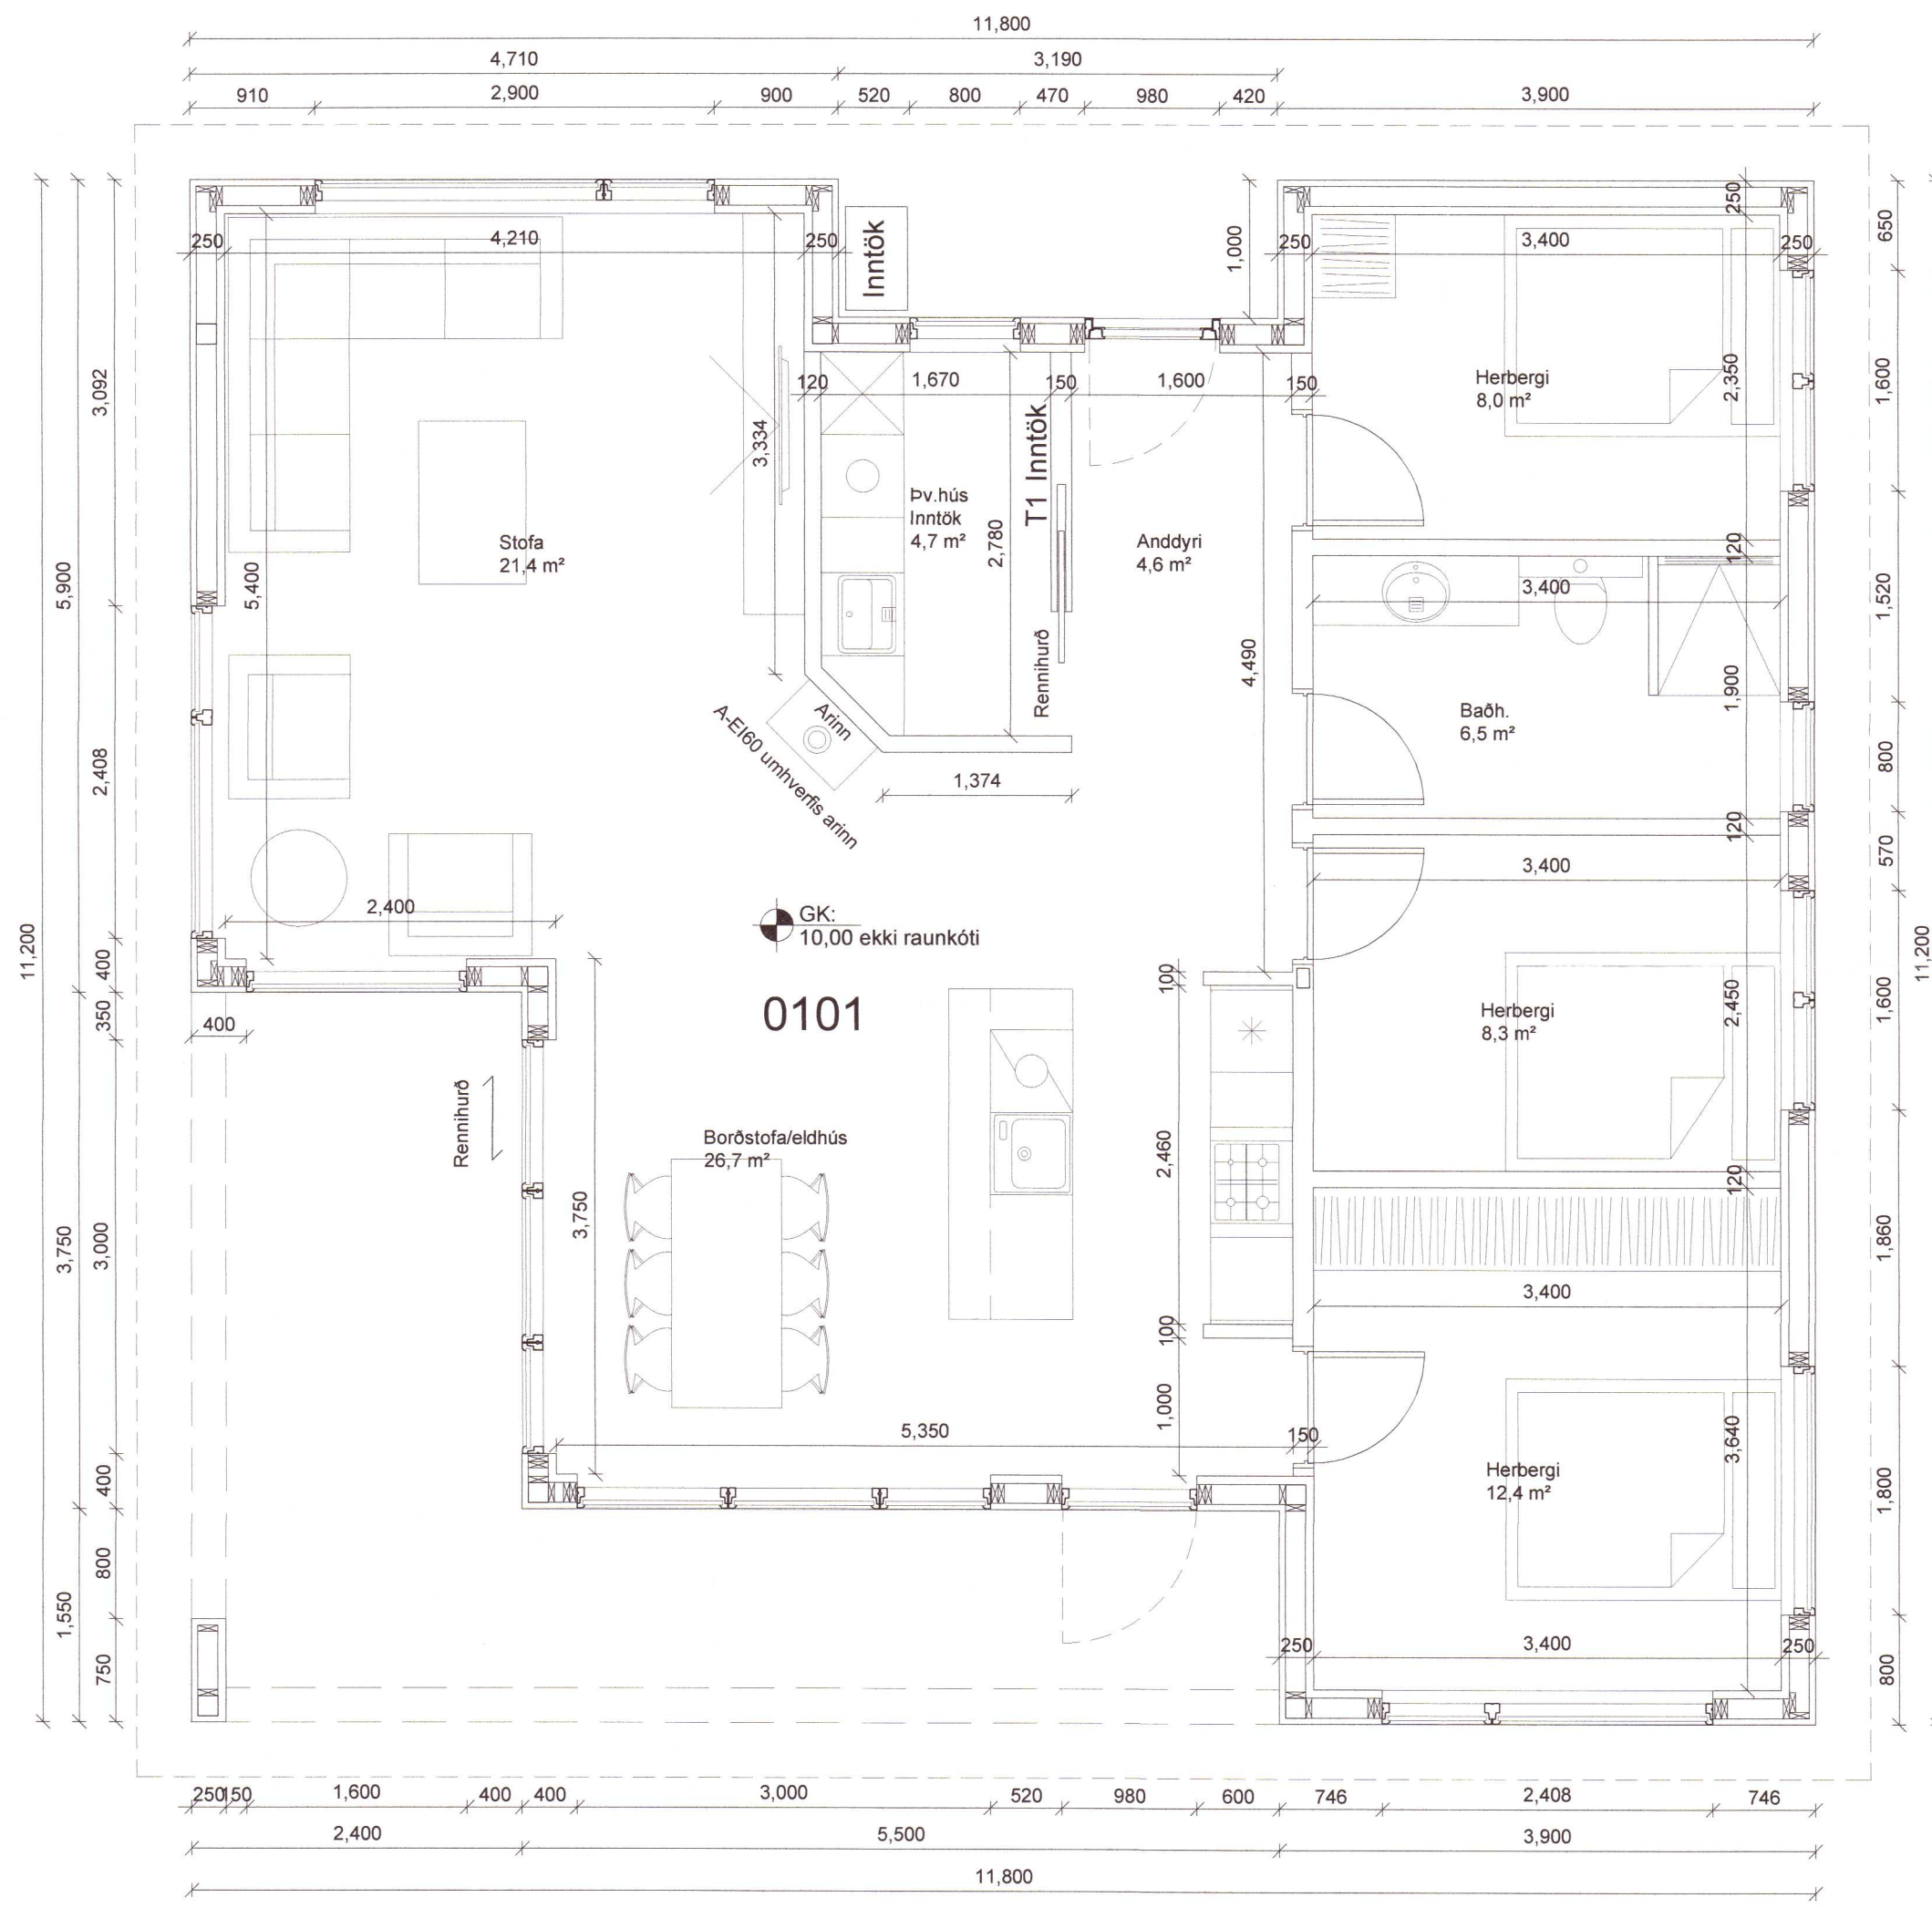

GK: 10,00 ekki raunkóti

0101

20201327

Dags	Breytingar	Nafn

Úteyn nr. 104
 801 Bláskógabyggð
 Frumstærð: A2
 Aðalteikningar
 Grunnmynd
 Dags: 02.02.2019 Mkv: 1:50 Hann: AI
 Samp: *Aurki* KT: 140181-4639 Teikn: AI
 Hönnunarstjóri: *Ain* V.nr: 03 018

Arn-Verk ehf.
 Hönnun og teikning
 Austurmörk 19, 810 Hveragerði
 S: 6634619/4611108
 arnaringi@gmail.com