



GRUNNMYND  
1:50

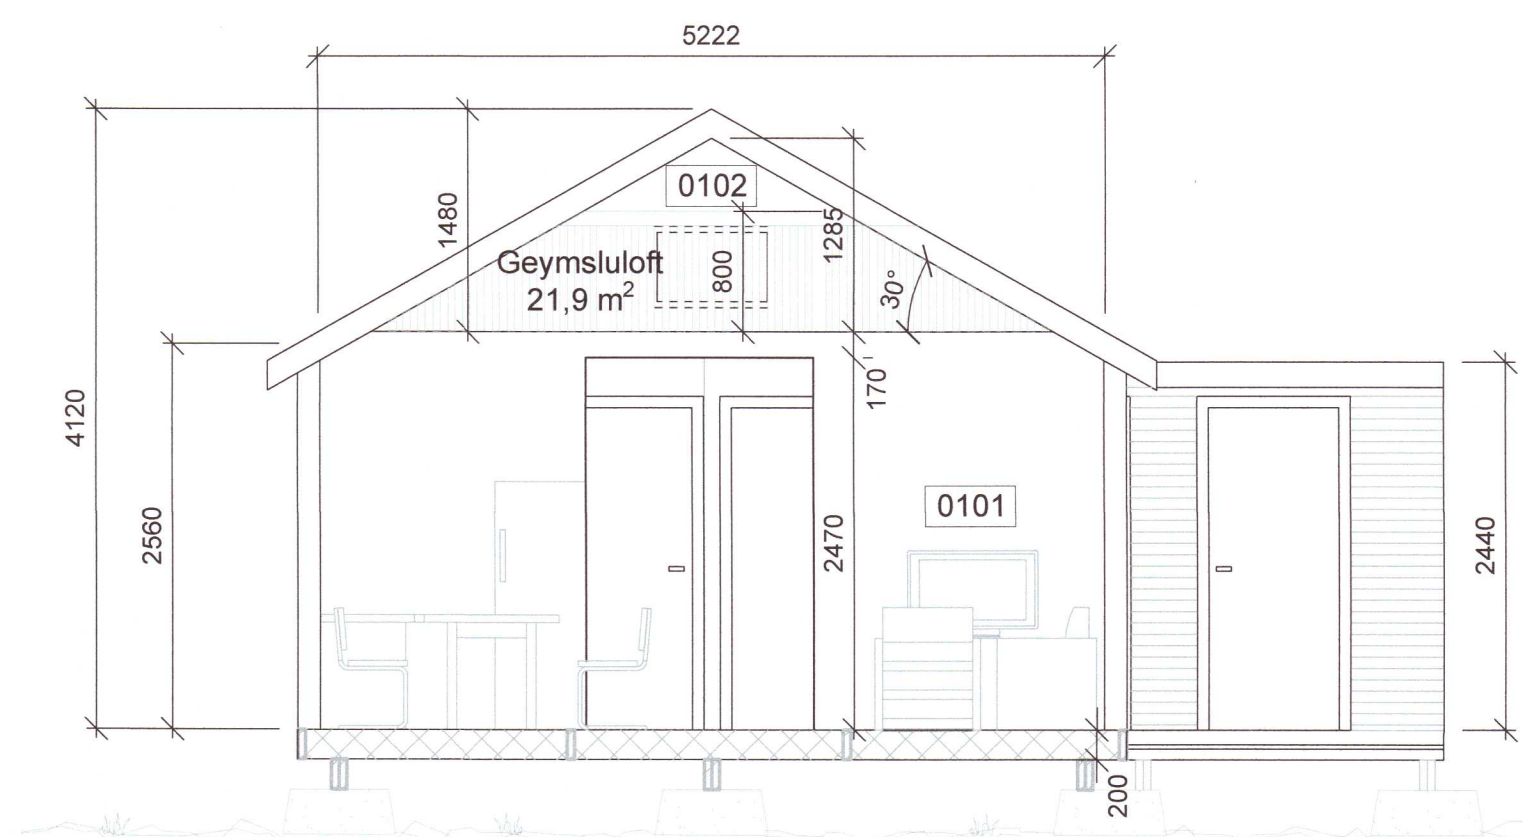


SNIÐ A  
1:50

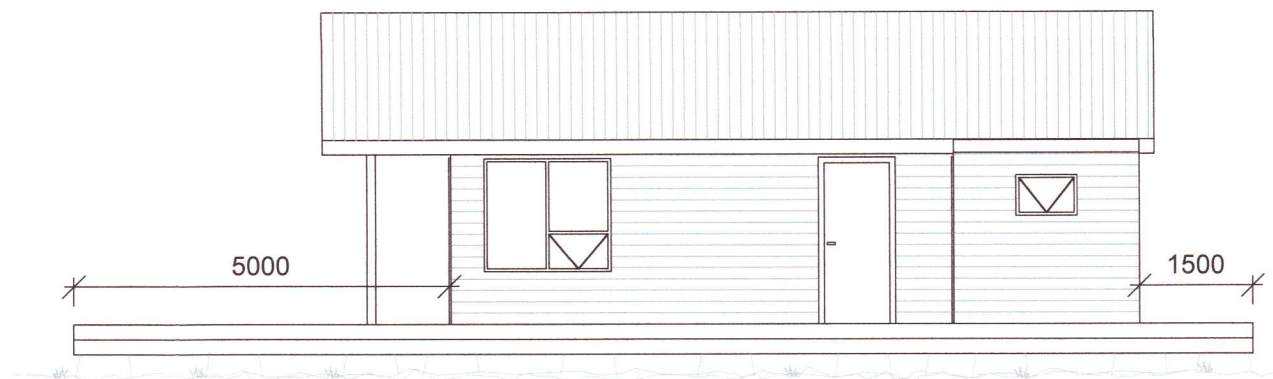


AUSTURHLIÐ  
1:100




SUÐURHLIÐ  
1:100

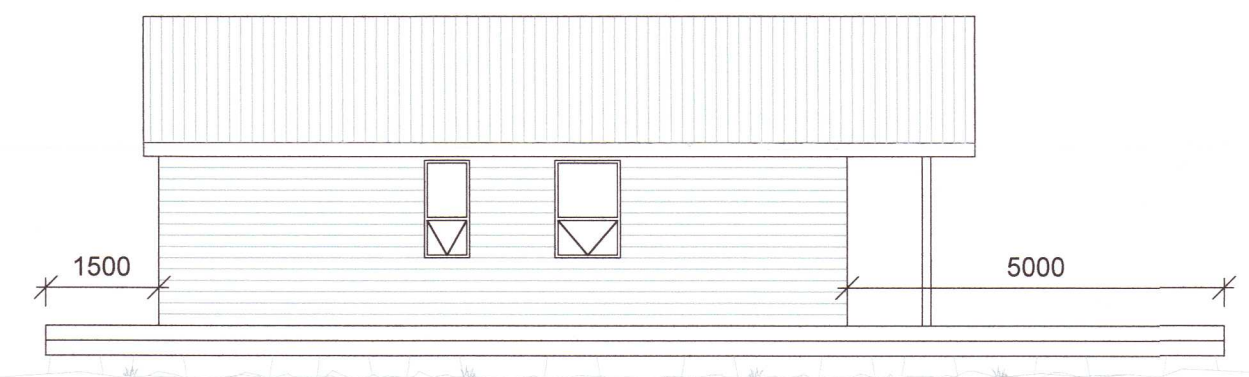

VESTURHLIÐ  
1:100

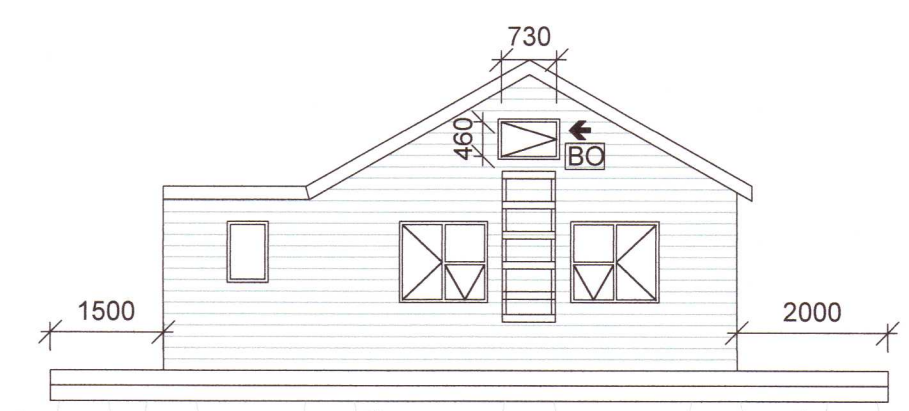

NORÐURHLIÐ  
1:100

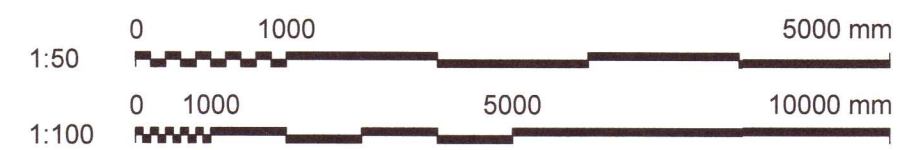

Frumstærð blaðs A2

Umhverfis- og tæknisvið Uppsveita  
**Samþykkt**  
03. júní 2020  
*Ragn Kjartan*  
Byggingarfulltrúi

20201342



www.verkis.is - sími: +354 422 8000

SAMÞYKKT: *Ragn Kjartan* kt. 060248-3/19

D 2020-06-04	Opnanir á gluggum	VAJ
C 2020-06-02	Björgunarop málsett	VAJ
B 2020-06-01	Undirstöðum breytt	VAJ
A 2020-05-13	VERKTEIKNING	VAJ

ÚTG DAGS SKÝRINGAR HANN

**KERHRAUN B 125**  
Sumarbústaður í Grímsnesi  
Grunnmynd og snið  
Útlit

VERKFANG 20135 TEIKNING C00.002 D