

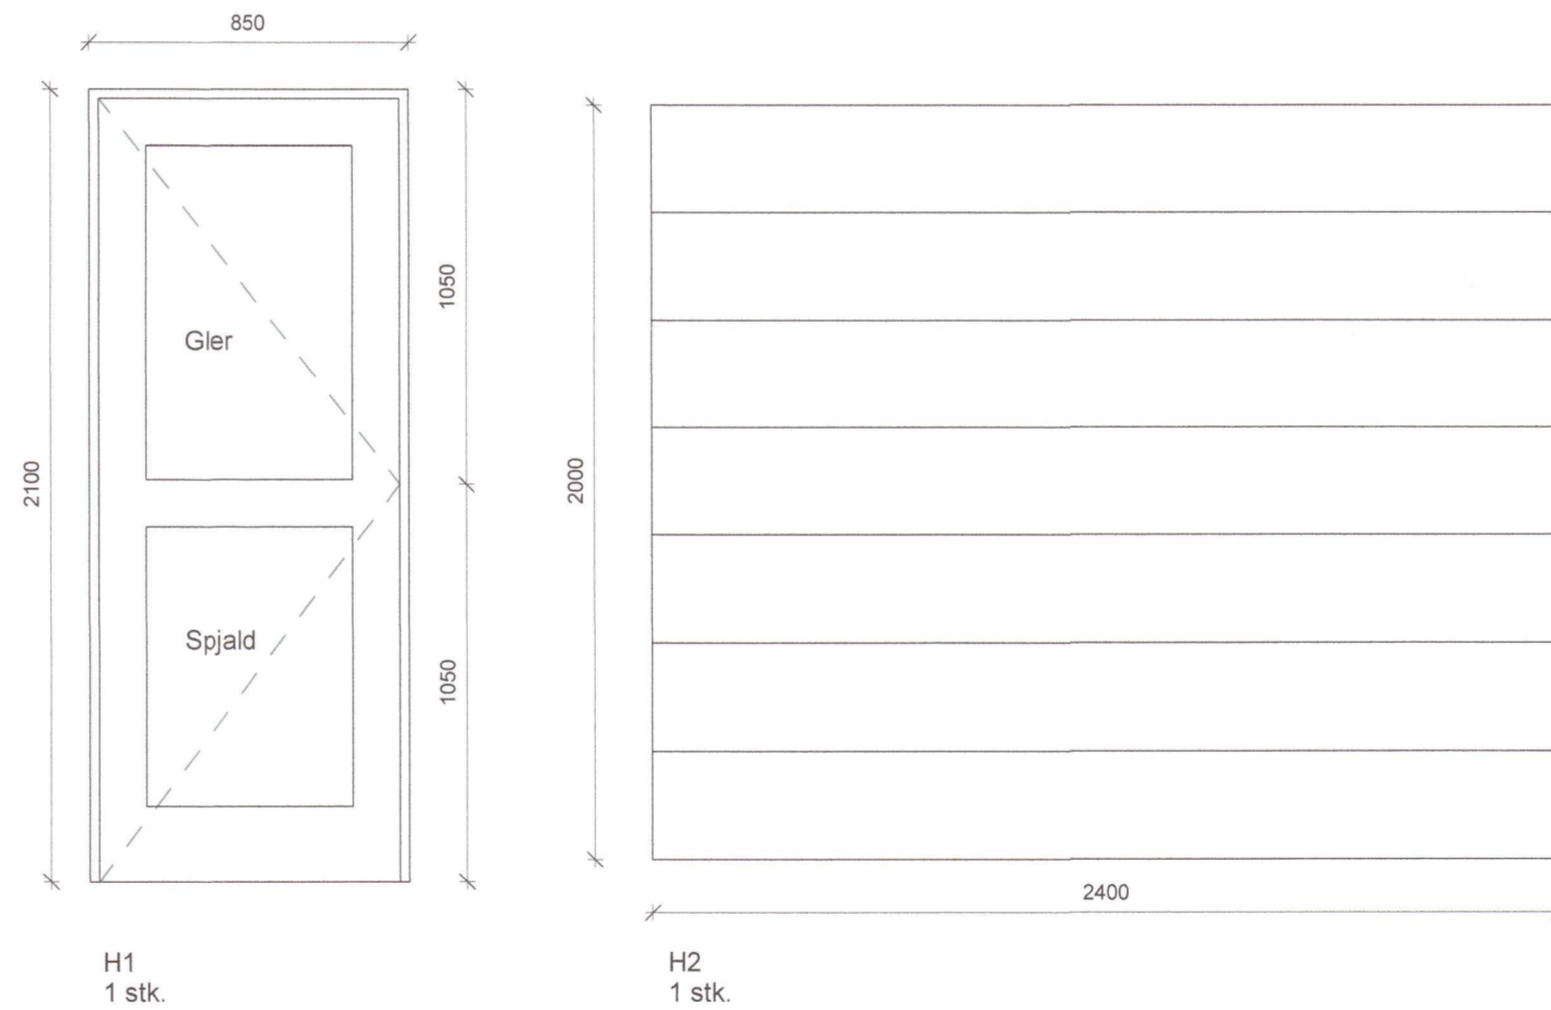
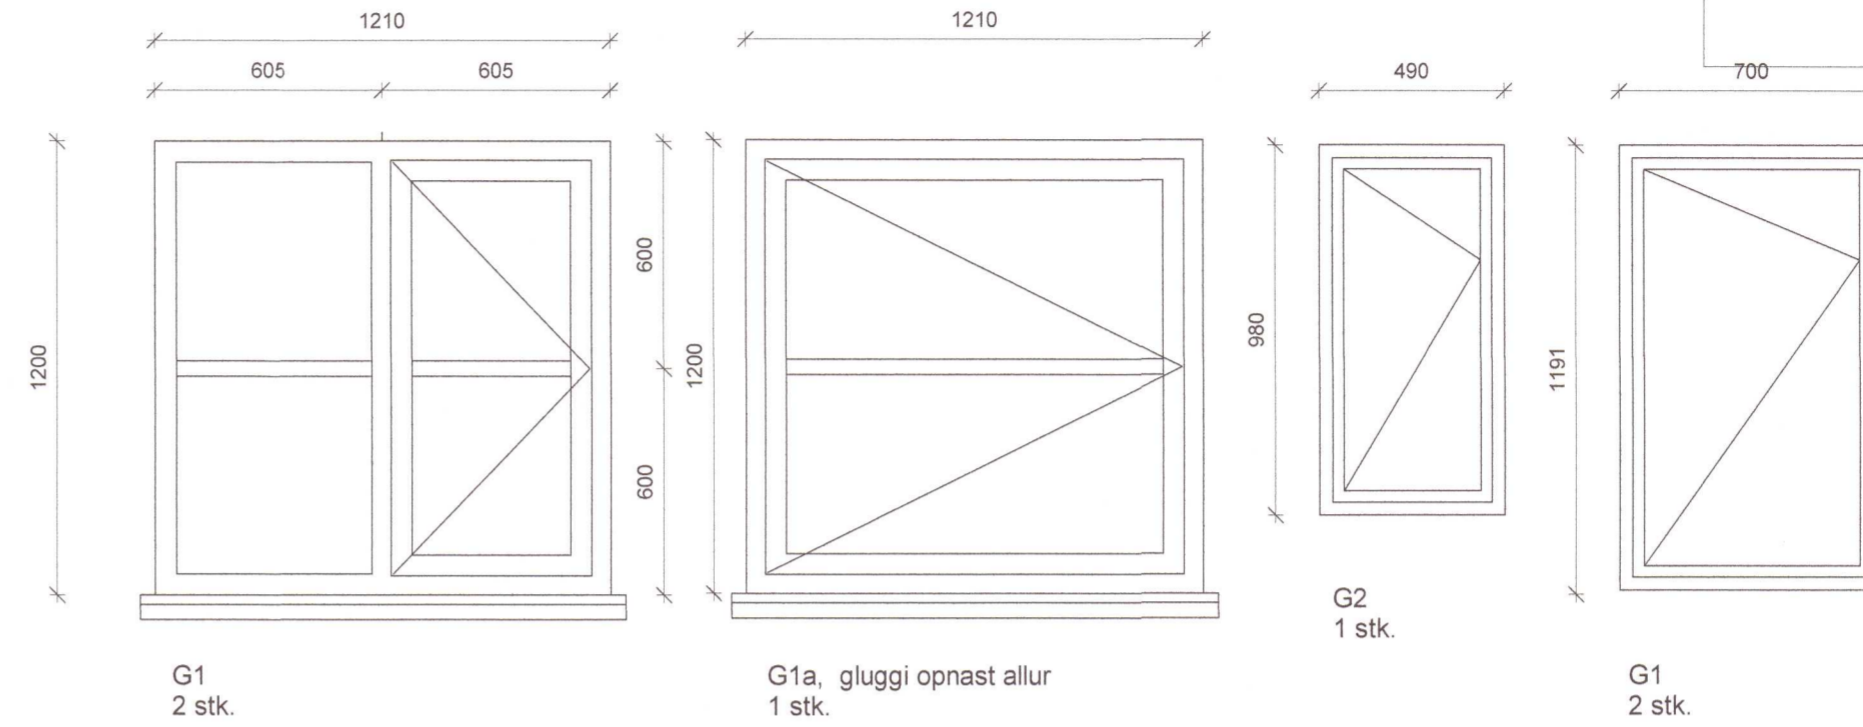
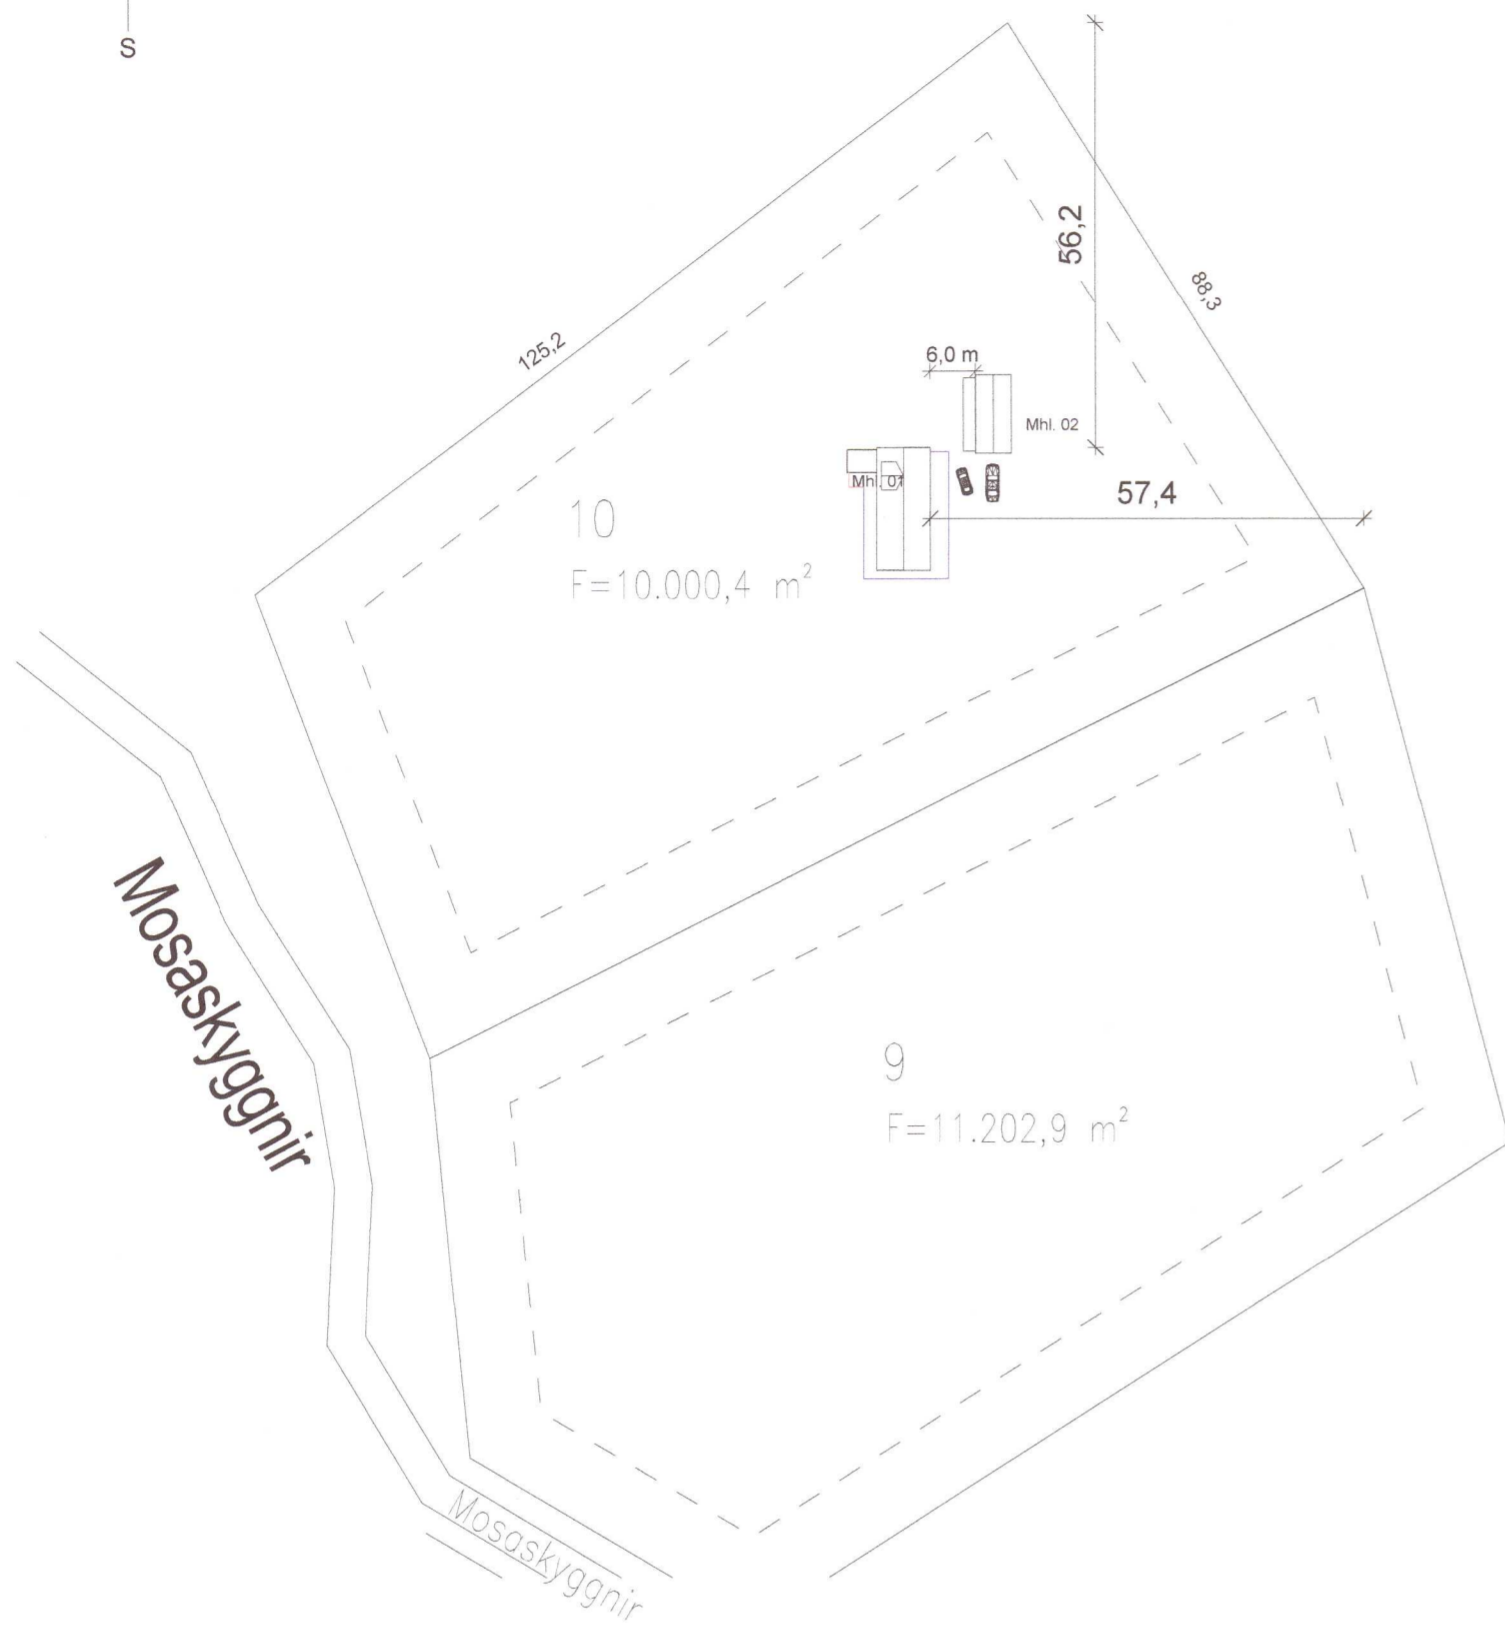


Umhverfis- og tæknisvið Uppsveita
Samþykkt
 03. júní 2020
David Sindri
 Byggingarfulltrúi

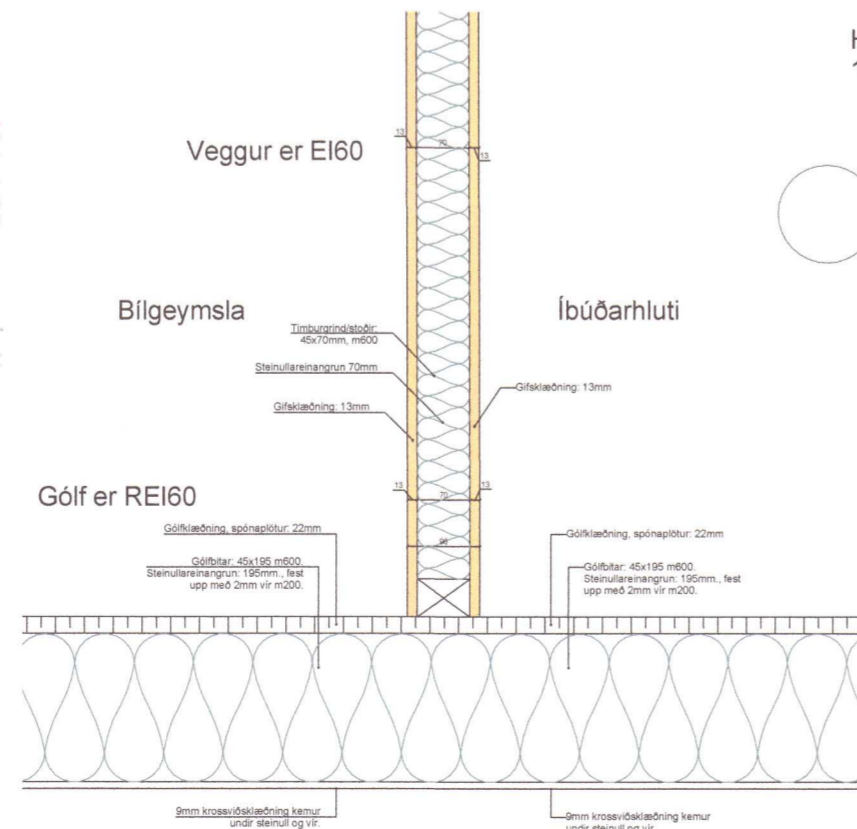

Gluggar og hurðir
 1 : 20

1 Afstöðumynd
 1 : 1000

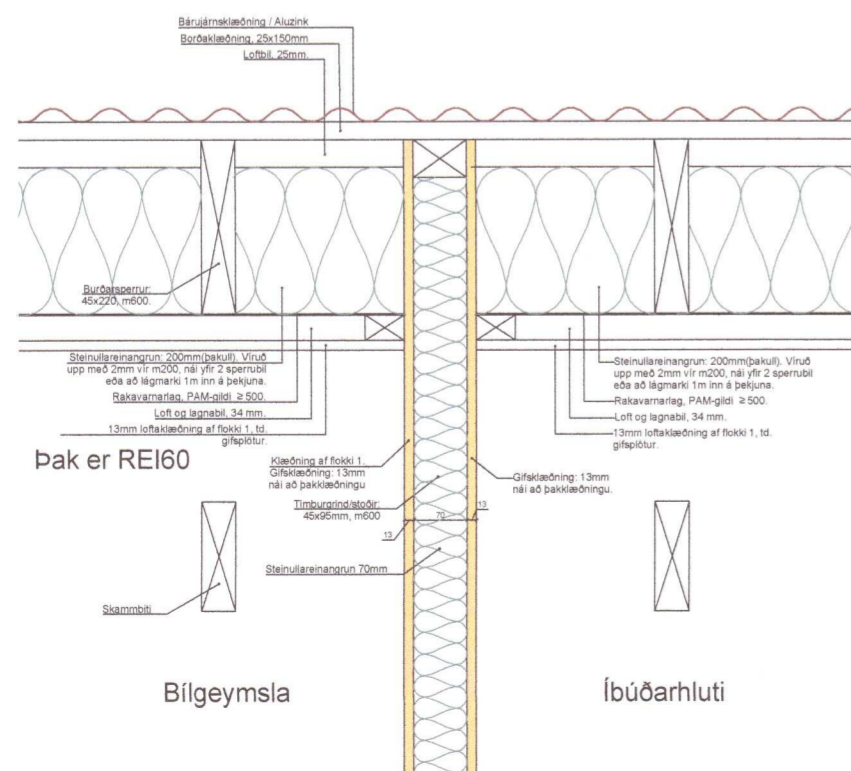

EI60 veggur
 1 : 10

20201353

A	27.05.2020	Brunaveggur uppfærður	ssh
Útg.	Dags.	Skýring	Br.af:

Verkefni:
Mosaskygginn 10

Sveitarfélag:
Bláskógabyggð

Verkefngund:
Gestahús

Landnúmer:	220948	Staðgreinir:	8721-014 88750100
------------	--------	--------------	-------------------

1
Afstöðumynd
 Gluggar og hurðir

Hannað af:	ssh	Matshluti:	02
Teiknað af:	ssh	Mælikvarði:	As indicated
Yfirfarið af:	ssh	Dagsetning:	31.03.2020

Samþykkt: *Samþykkt* Ábyrgðarmaður og réttahafi:
 Samúel Smári Hreggviðsson, kt.: 200752-4659



Stóru-Sandvík 4, 801 Selfoss Netfang: husey@husey.is
 Sími: 898-9199 / 482-1738 Heimasíða: www.husey.is

19-836	- 1 - 1 - A	1	A
Verknúmer	Svæði	Áfangi	Útgáfa



HÖNNUÐUR ÁSKILUR SÉR ALLAN RÉTT Á TEIKNINGUM - FJÓLFÖLDUN ER HÁÐ SKRIFLEGU SAMÞYKKT

Úprentun: 10/29/18

Bláskógabyggð - A2