


# Biskupstungnabraut 3, Grímsnesi

## RAFLAGNATEIKNINGAR

Umhverfis- og tæknisvið Uppsveita  
Yfirfarið  
15. júlí 2020  
Byggingarfulltrúi

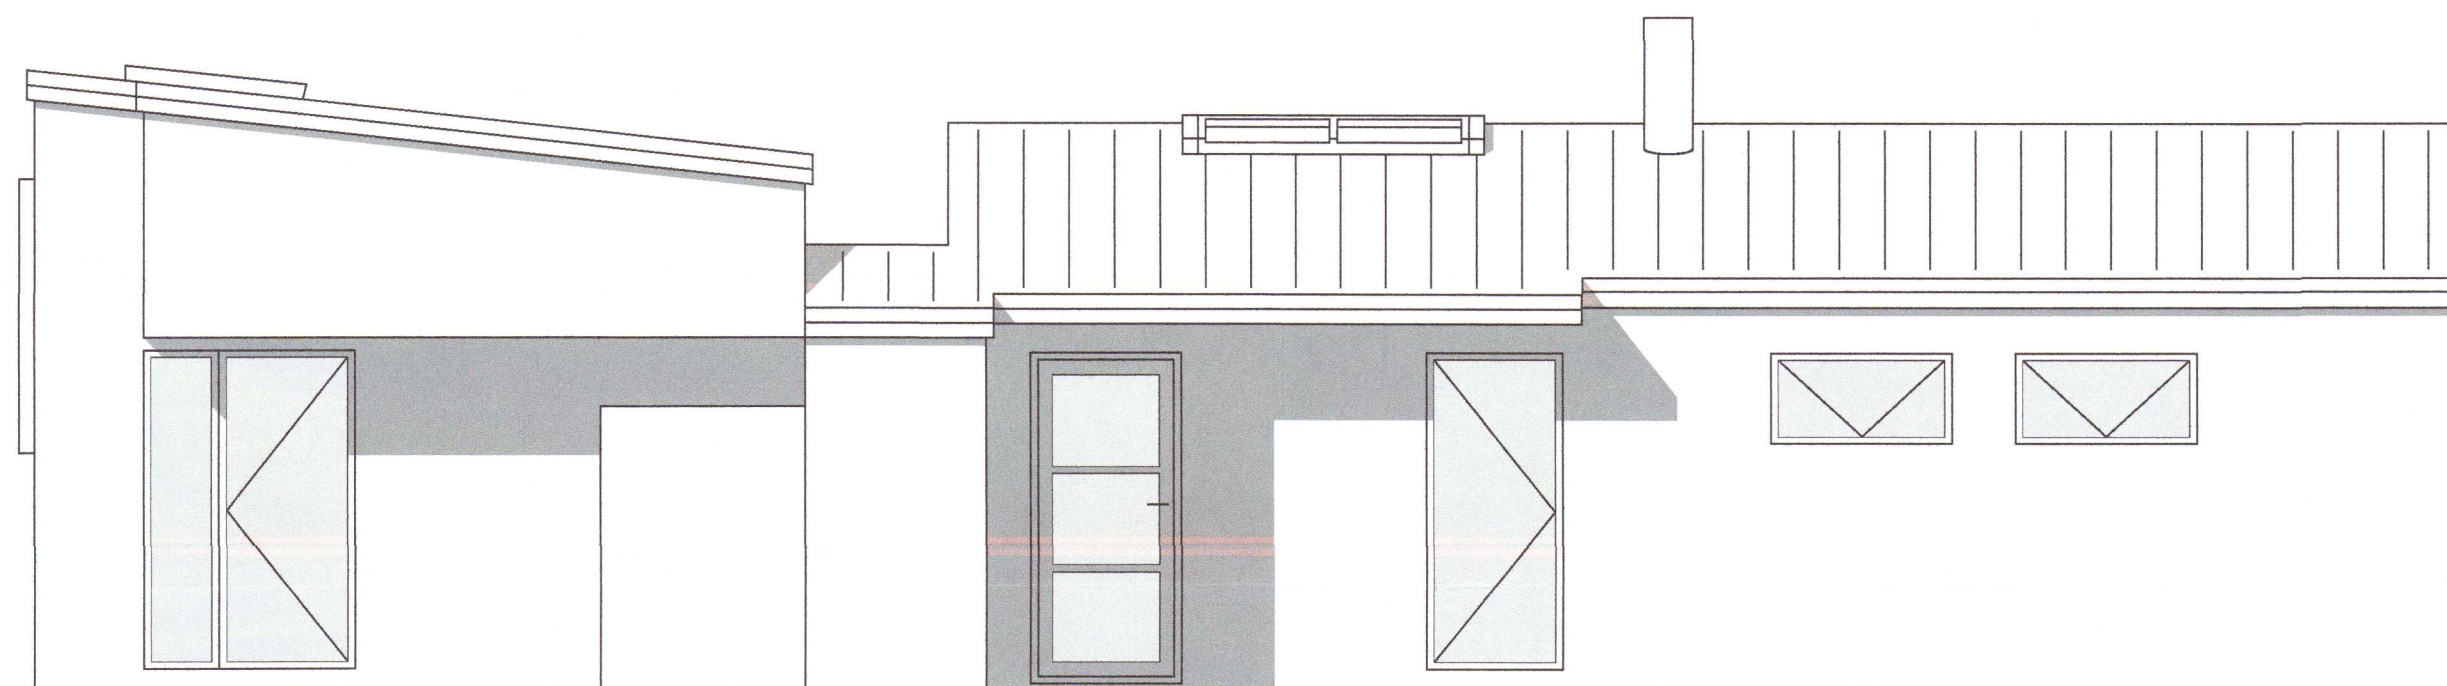

Útlit í norðaustur

### TEIKNINGASKRÁ

- NR. 0 RAFLÖGN FORSÍÐA
- NR. 1 RAFLÖGN AFSTÖÐUMYND, SNIÐ OG SKÝRINGAR
- NR. 2 RAFLÖGN SÖKKULSKAUT
- NR. 3 RAFLÖGN LÁGSPENNULAGNIR
- NR. 4 RAFLÖGN SMÁSPENNULAGNIR
- NR. 5 RAFLÖGN LAMPAPLAN
- NR. 6 RAFLÖGN EINLÍNUMYND TAFLA T1
- NR. 7 RAFLÖGN EINLÍNUMYND TAFLA T1 OG SKÝRINGAR
- NR. 8 RAFLÖGN EINLÍNUMYND TAFLA T2

20201355

ÚTPRENTAD: 30.6.2020 09:00:28  
SÍÐAST VISTAD: 29.6.2020 12:58:00  
VERKNÚMÉR: 2341-2020-038  
TÖLVUNAFN: F:\OD\Verk\SUMARHUS\Bisk 3\Teikn\Raflögn 20 06-2340.dwg



**RAFLAGNATEIKNINGAR**  
**ÞÓR STEFÁNSSON RAFIÐNFRÆÐINGUR**  
EYRAVEGI 32 SELFOSSI SÍMAR 482 3480 & 897 8718 FAX 482 3366  
HEIMASÍMI 482 2726 KENNITALA: 211261-3749, netfang:rafteikn@gmail.com

Júní 2020