


Umhverfis- og tæknisvið Uppsveita
 Yfirfarið
 15. júní 2020
 David Sigurdsson
 Byggingarfulltrúll

SKÝRINGAR

- Hreyfiskynjari
- Viðveruskynjari
- Tenglar og rofi - H:1100 mm
- Tvöfaldur tengill H: alltaf 200 nema annað komi fram
- Einfeldur tengill H: alltaf 200 nema annað komi fram
- Einfeldur tengill í hæð 1100 mm
- Loftljós
- Einfeldur rofi
- Samrofi
- Þrýstirofi f. t.d. dimma í töflu
- Dimmer í dós, þrýstidimmer eða snúnings
- Rafmagnstafli/ smáspennutafli
- Veggjós
- Reykskynjari
- Loftdós
- Krossrofi

- Dós fyrir loftnet (ekki dregið í)
- Dós fyrir sima (ekki dregið í)
- Dyrasími
- Símatengill
- Loftnetstengill
- Jarðtenging
- Rakabéttur tengill utl./innf. IP44
- Rör upp á næstu hæð
- Rör niður á næstu hæð
- Rör gegnum hæð
- Að rafmagnstöflu eða tengikassa
- T1.4-F1.6 Að rafmagnstöflu T1.4 fer á grein -F1.6
- Rörölgn í gólf
- Innfellt halógenljós / LED ljós
- Innfellt halógenljós með spennu
- Veggdós
- Tölvutengill
- Talnaborð

- L01 Innfelltur LED kastari í loft 240 V
- L02 Innfelltur LED kastari í loft 240 V, úti IP 67
- L03 Kúpull á loft
- L04 Hangandi ljós yfir borði
- L05 Veggjós úti IP 67
- L06 Veggjós fyrir ofan spegil

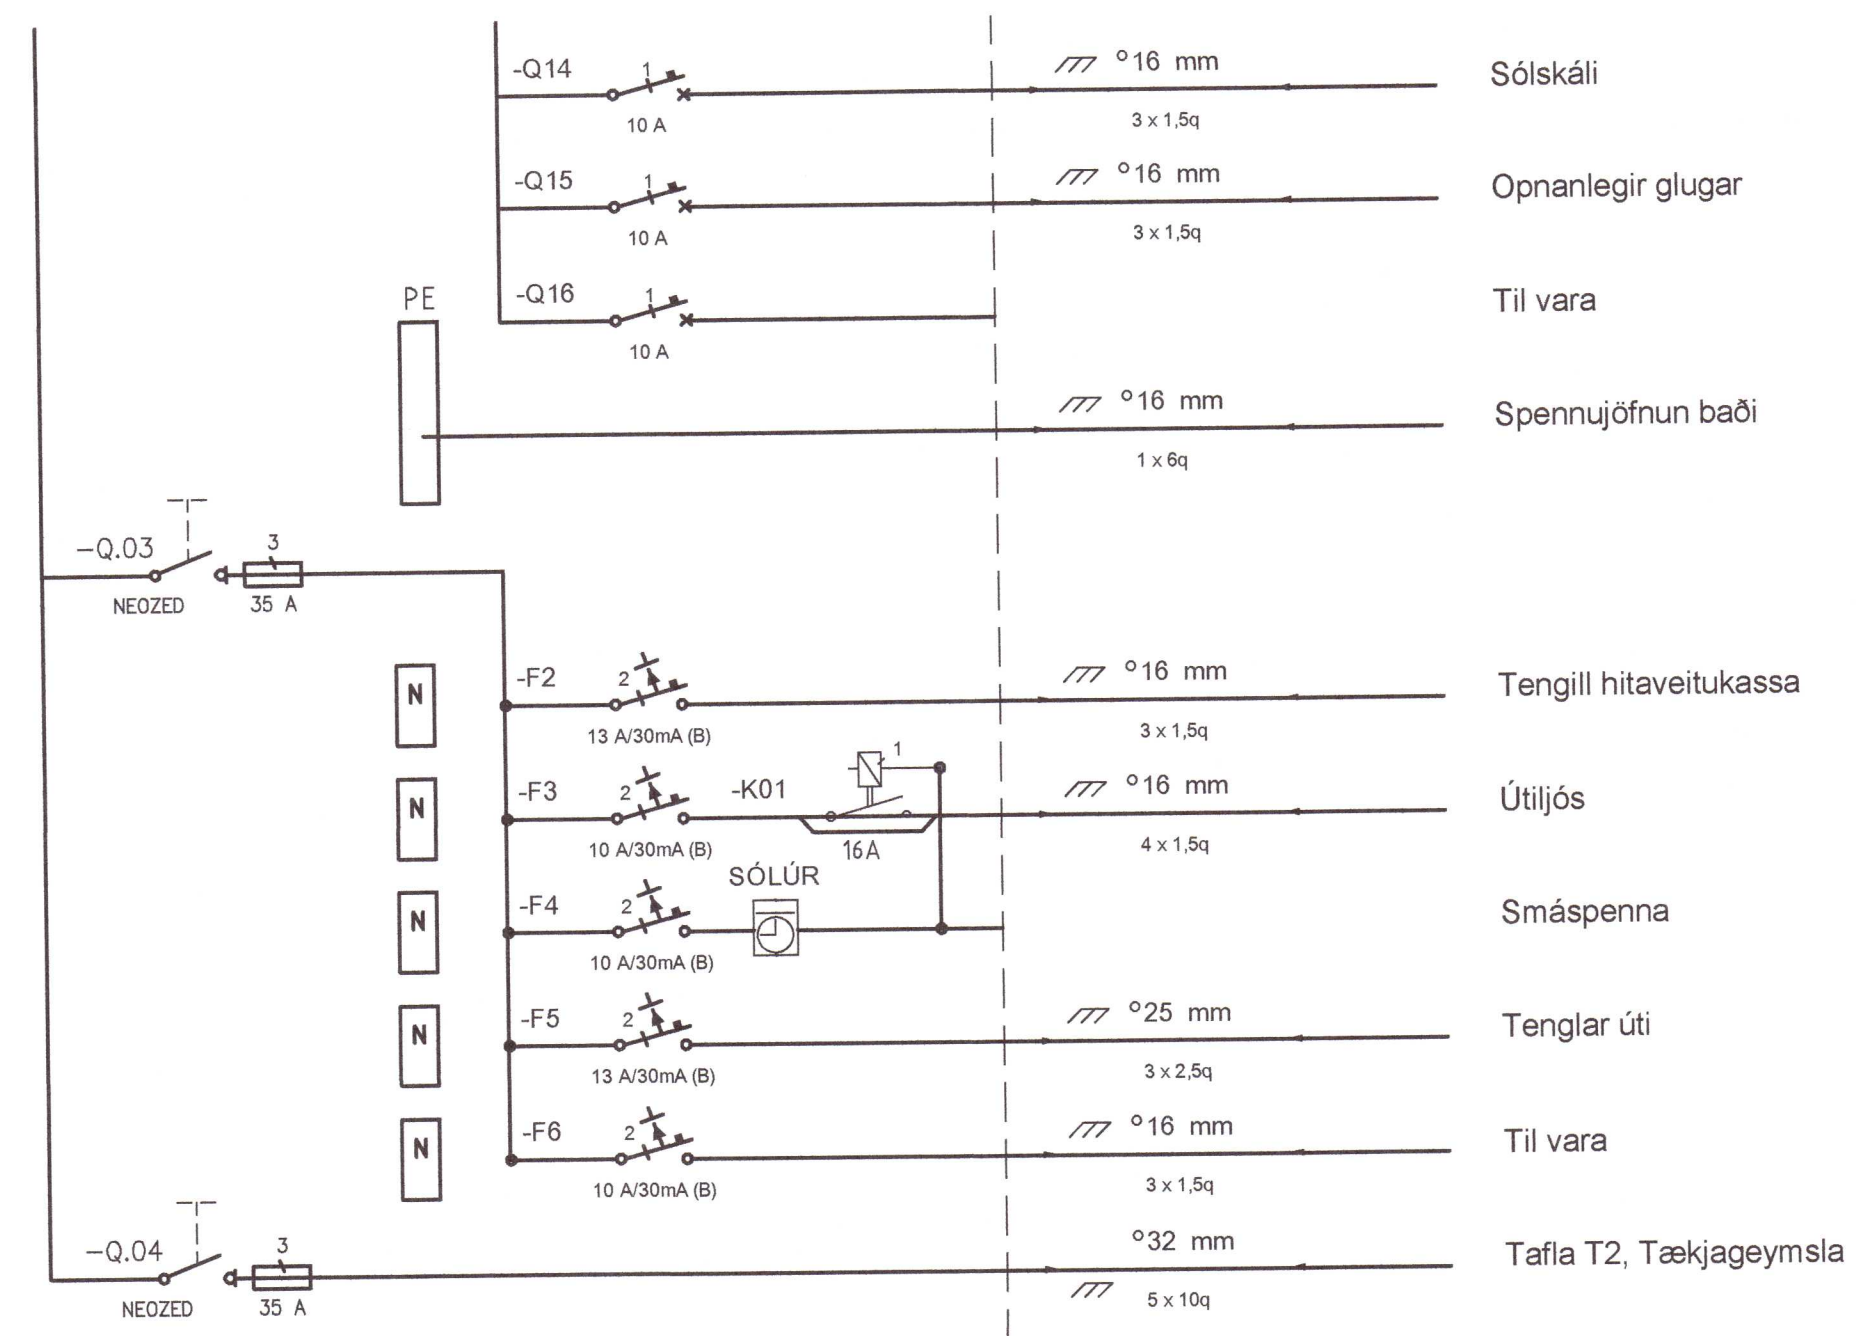

HÖNNUÐUR:
 Þór Stefánsson
 YFIRFARIÐ:
 Þór Stefánsson
 SAMÞYKKT: KT:
 BREYTINGAR:

Blaðstærð - A4 1:100 / A2 1:50
 VERKHEITI:
 Sumarhús
 Biskupstungnabraut 3
 Grímsnesi
 VERKHLUTI:
 Einlínmynd
 Tafla T2 og skýringar
 Mkv: Enginn



RAFLAGNATEIKNINGAR
 ÞÓR STEFÁNSSON RAÐIÐNFRÆÐINGUR
 EYRAVEGI 32 SELFOSSI SÍMAR 482 3488 & 897 8718
 NETFANG: raffteikn@gmail.com FAX 482 3366

ÁRITUN AÐALHÖNNUÐAR: 20201362

ÚTPRENTAÐ: 30.6.2020 11:25:41
 SÍÐAST VISTAÐ: 30.6.2020 09:27:42
 TÖLVUNAFN: Raflögn 20 06-2340.dwg
 SLÓÐ: F:\OD\Verk\SUMARHUS\Bisk 3\Teikn
 VERKNÚMÉR: 2340-2020-038 BLAÐ: 7 af 8
 DAGSETNING: 23 júní 2020