


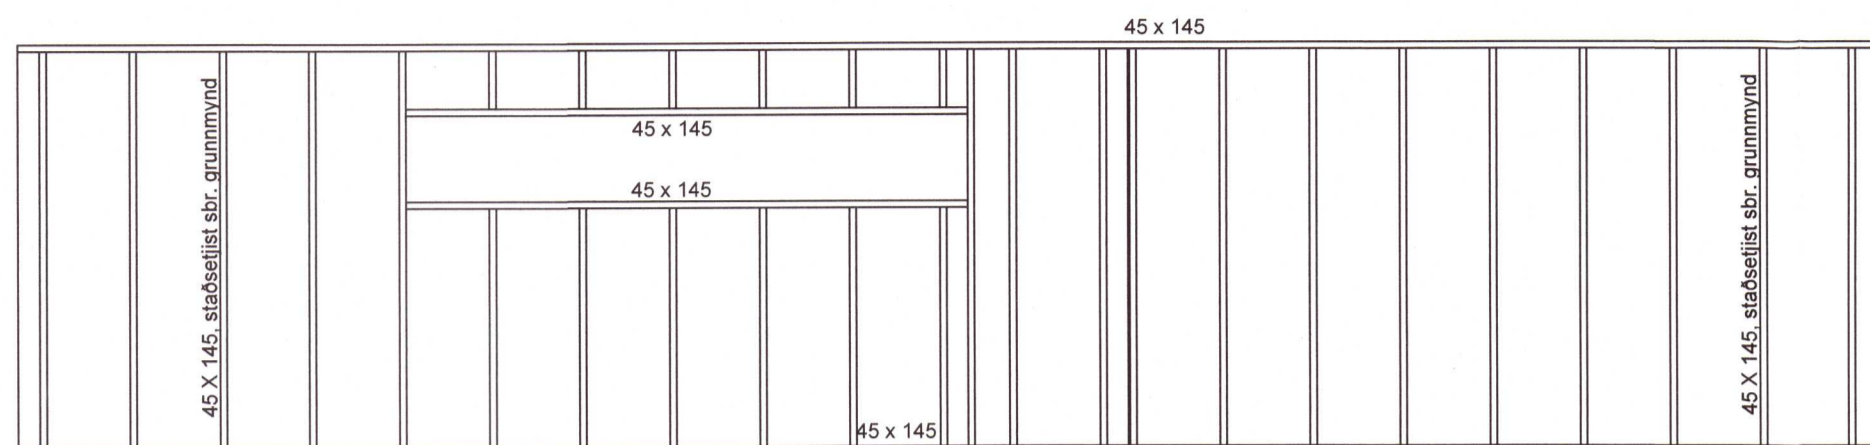

VEGGUR B



Áritun aðalhönnuðar

SKÝRINGAR

BORÐAKLÆÐNING OG PAPPÍ Á ÞAK

BORÐAKLÆÐNING ER ÚR 25x150mm BORÐUM ÞÉTTKLÆTT. HVERT BORÐ NEGLIST MEÐ 3 STK 31/75 FERSTRENDUM GALVANISERUÐUM NÓGLUM Í HVERJA SPERRU.

SAMSKEYTI BORÐA MEGA EKKI VERA FLEIRI EN TVÖ Í RÖÐ Á SÖMU SPERRU. ÞAKPAPPÍ SKAL VERA VATNS- OG VINDHELDUR EN EKKI HINDRA ÚTSTREYMI VATNSGUFU.

GERÐ PAPPÁ SÉ Í SAMRÆMI VIÐ GERÐ YSTU KLÆÐNINGAR

BÁRUÐ MÁLMKLÆÐNING

BÁRADA MÁLMKLÆÐNINGU SKAL NEGLA Í AÐRA HVERJA HÁBÁRU NEMA AÐ OFAN OG NEDAN OG VIÐ KANTA, ÞAR SKAL NEGLA Í HVERJA BÁRU. Í LANGÁTT PLÖTUNNAR SKULU VERA 600 mm MILLI NAGLARADA, ÞESS SKAL GÆTT AÐ HVER RÖÐ NEGLINGAR DREIFIST Á MINNST TVÖ BORÐ.

FESTINGAR OG SKÝRINGAR VIÐ FESTINGAR

FESTINGAR SKULU VERA Í SAMRÆMI VIÐ ÞAÐ SEM SÝNT ER Á TEIKNINGUM ÞAR SEM ÞAÐ Á VIÐ.

Á ÖLLUM SAMSKEYTUM BURÐARVIÐA SKAL NOTA BMF FESTIJÁRN EDA SAMBÆRILEG ÞÓ EKKI SÉ SÝNT Á TEIKNINGUM.

NEGLING Í HVERN ARM SKAL EKKI VERA MINNI EN 2x5 STK 40/40 KAMBS.

NEGLING Í HVERN ARM SKAL EKKI VERA MINNI EN NEGLING 2x6 STK 40/40 KAMBS. STÓ


STÍFINGAR VEGGJA

ALLIR ÚTVEGGIR HÚSSINS ERU KLÆDDIR MEÐ 9mm RAKAHELDUM KROSSVIÐI SEM NEGLIST MEÐ 28/60 KAMBSAUM MEÐ 150mm MILLIBILI Í LÖÐRÉTTAR STÓÐIR OG LÁRÉTTAR BOTN- OG TOPPREIMAR OG AUK ÞESS YFIR GLUGGUM OG HURÐUM.


1 METERS VEGGSTUBB UNDIR SKYGGNI SKAL ÞÓ KLÆÐA MEÐ 12mm RAKAHELDUM KROSSVIÐI SEM NEGLIST MEÐ SAMA HÆTTI OG AÐ OFAN GREINIR.

Sigríður Skul 240448-2469

VEGGUR C

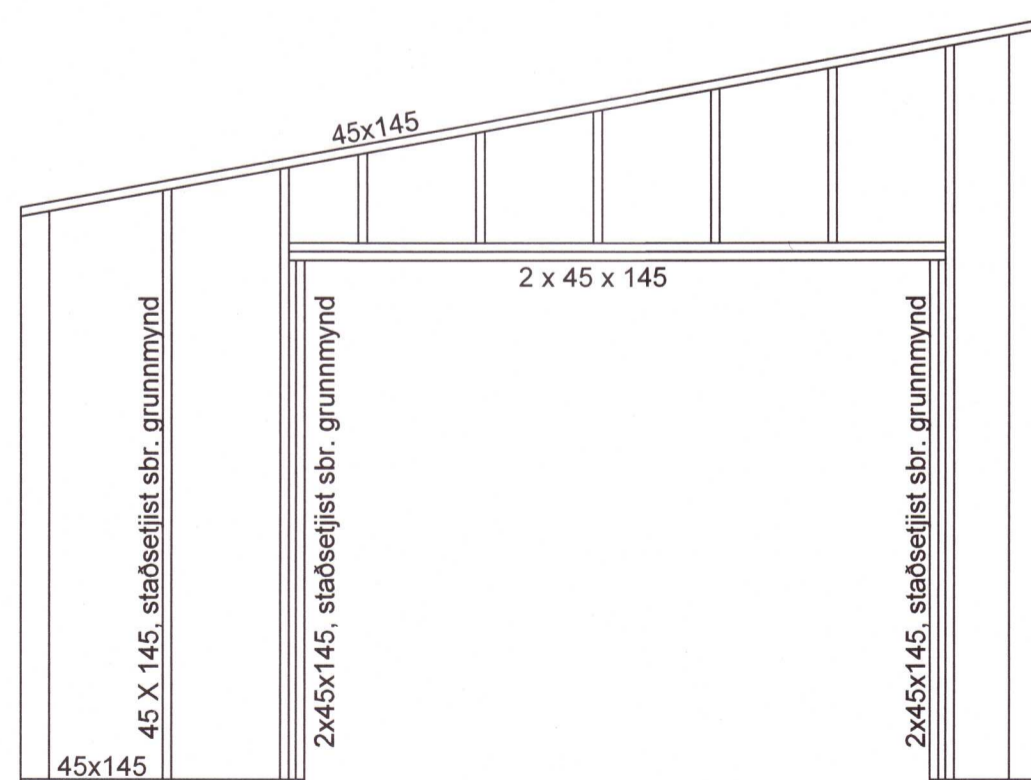

VEGGUR D

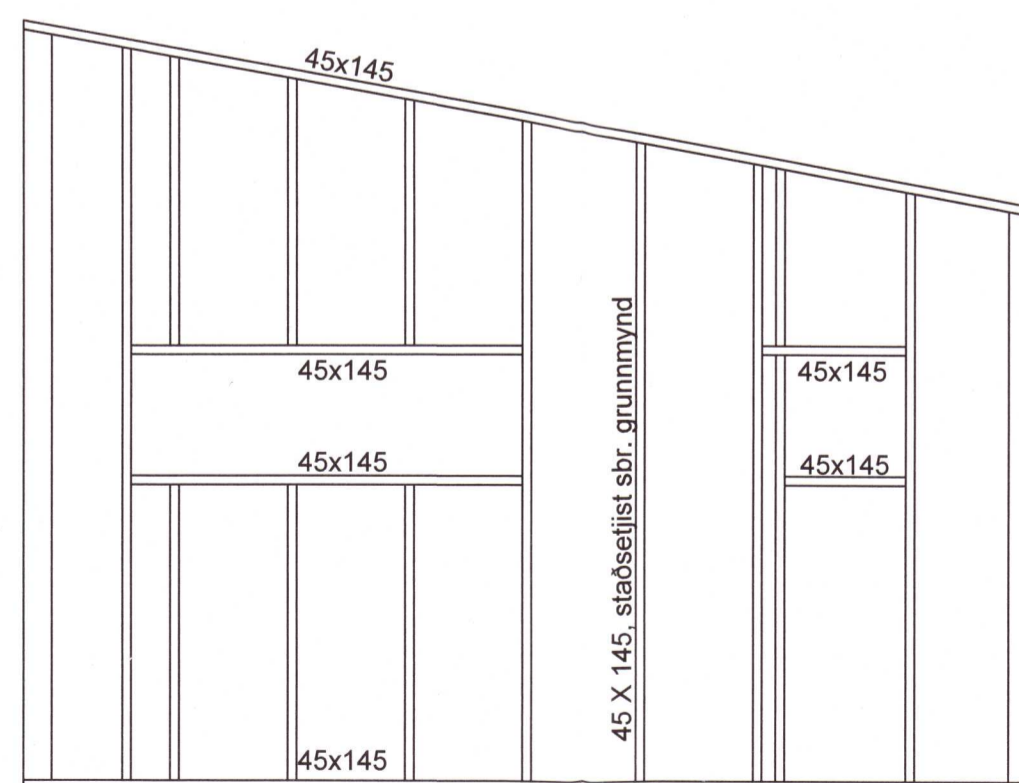

FESTINGAR STÓÐA Á HORNUM
 Á HORNUM SKAL NOTA STÁLFASTINGAR
 TIL SAMTENGINGAR AÐLIGGJANDI VEGGJA
 T.D. ÞANNIG AÐ STÓÐIR SÉU TENGÐAR
 SAMAN MEÐ BMF VINKLUM c/c 600 SEM
 NEGLDIR SÉU MEÐ 2 X 5 STK 40/40
 KAMBSAUM, EDA AÐRAR SAMSVARANDI
 FESTINGAR.

Útg. Dags. Skýring 20201372 Hannað/Yfirfarið



VERKFRÆÐISTOFA

BÆJARHRAUN 20 · 220 HAFNARFJÖRÐUR · KENNIT. 710796-2899
 vsb@vsb.is · Sími 585 8600 · Fax 585 8610 · www.vsb.is

Áritun sérhönnuðar *Sigríður Skul*

Verkheiti
 FLJÓTSBAKKI 30, ÁSGARÐSLANDI
 GRÍMSNES- OG GRAFNINGSHREPPI

Verkhliuti
 BURÐARVIRKI BÍLGEYMSLU
 TRÉVIRKI
 HLIÐARMYNDIR VEGGJA B, C og D

Hannað BG	Teiknað BG	Yfirfarið BG	Kvarði 1:50, 1:20 / A2	Síða -
Dags. 18.05.2020	Verkefni 10163	Teikning B 005	Útgáfa -	