




ÚTLIT SUÐURHLIÐ 1:50

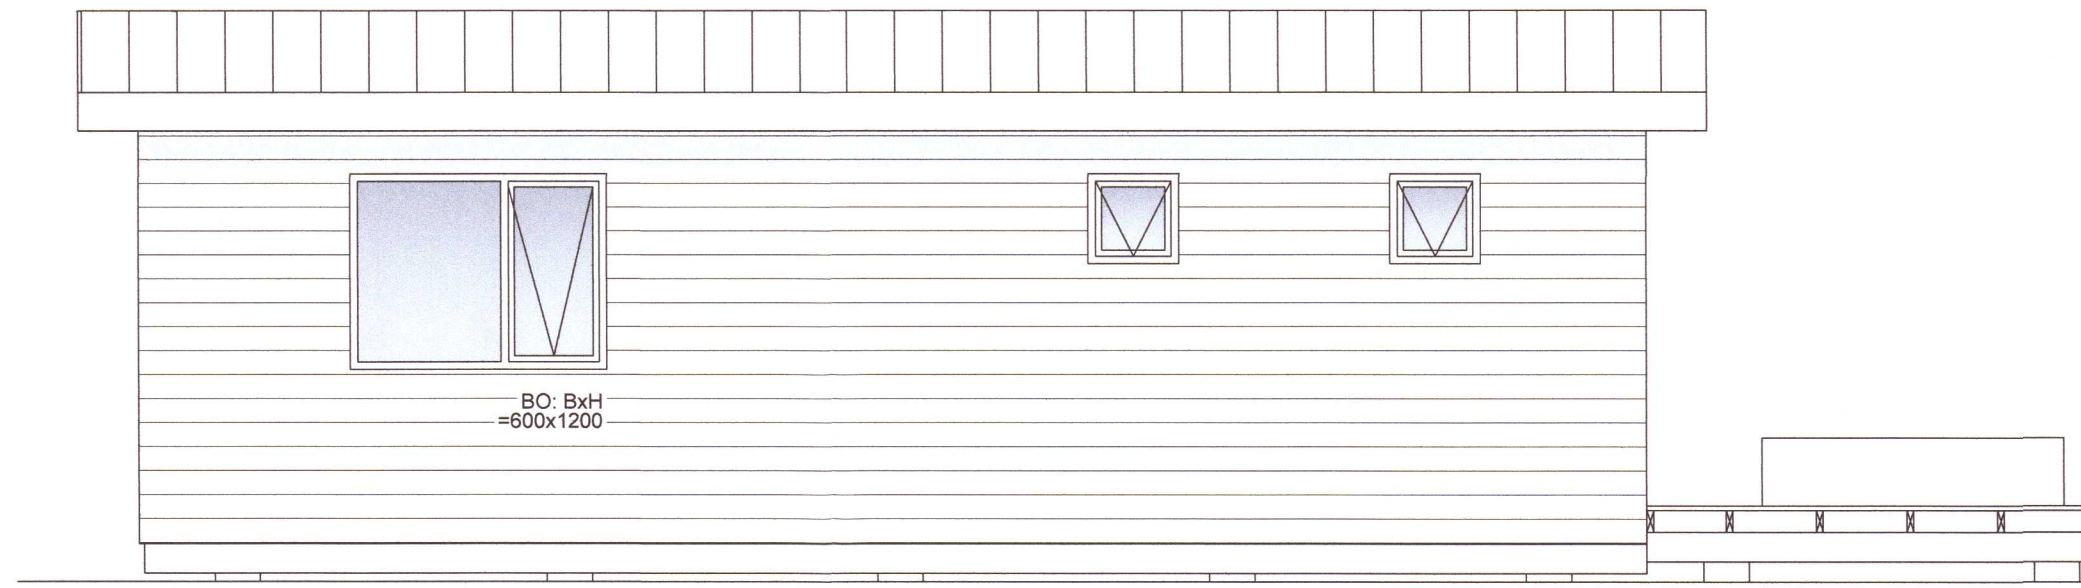


ÚTLIT VESTURHLIÐ 1:50

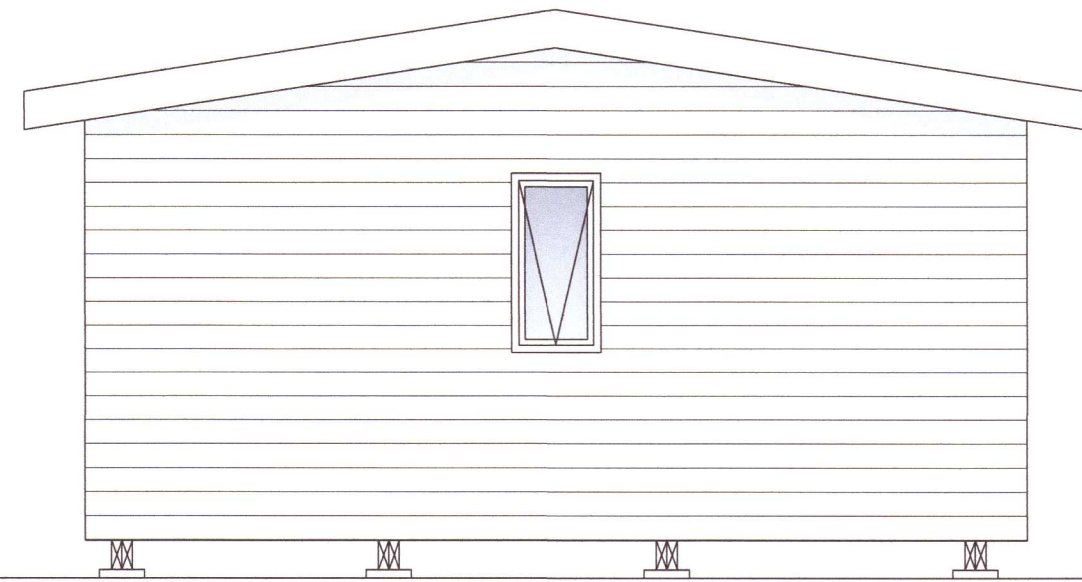

ÚTLIT NORÐURHLIÐ 1:50

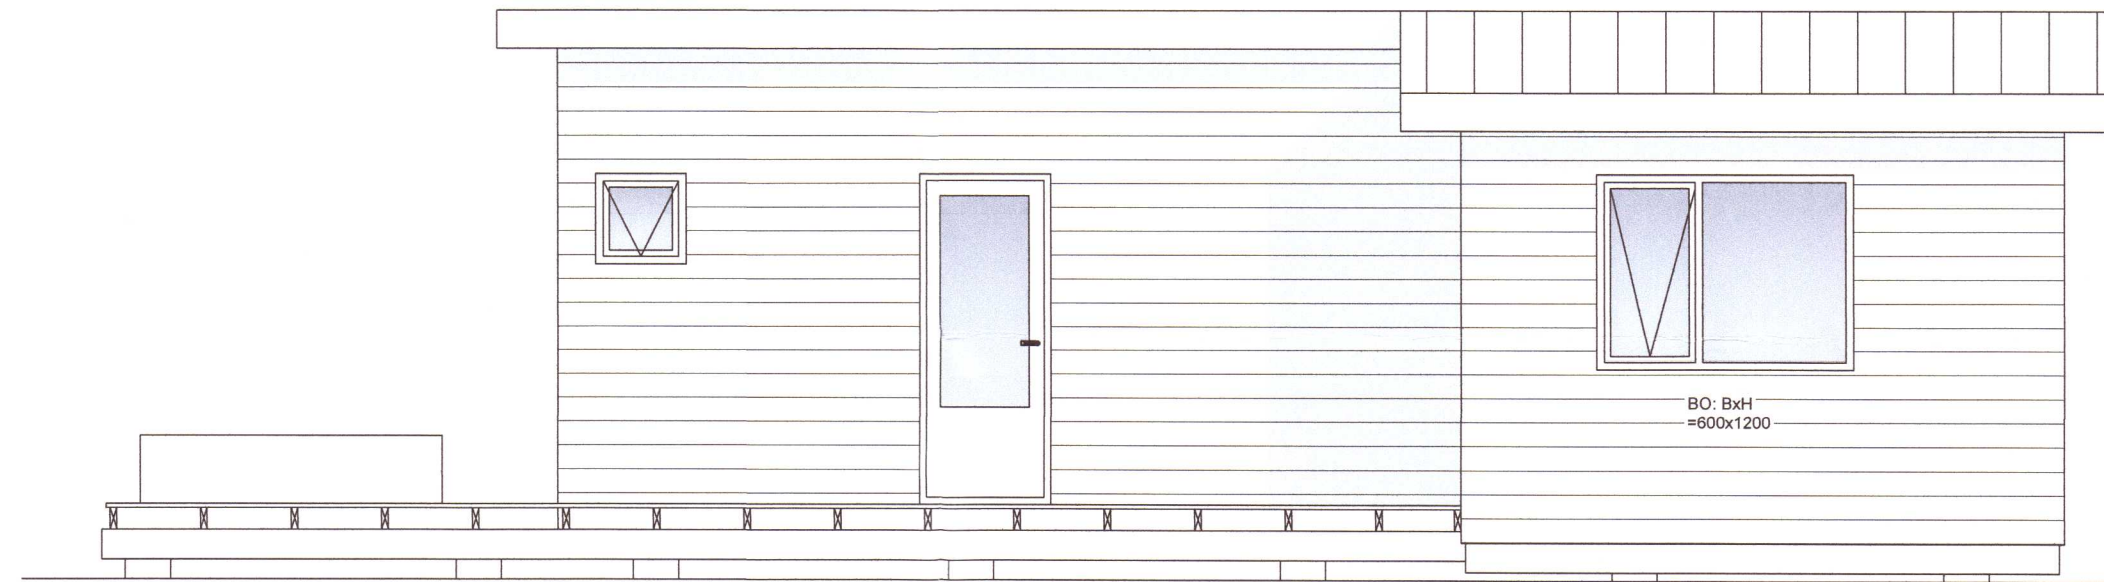

ÚTLIT AUSTURHLIÐ 1:50

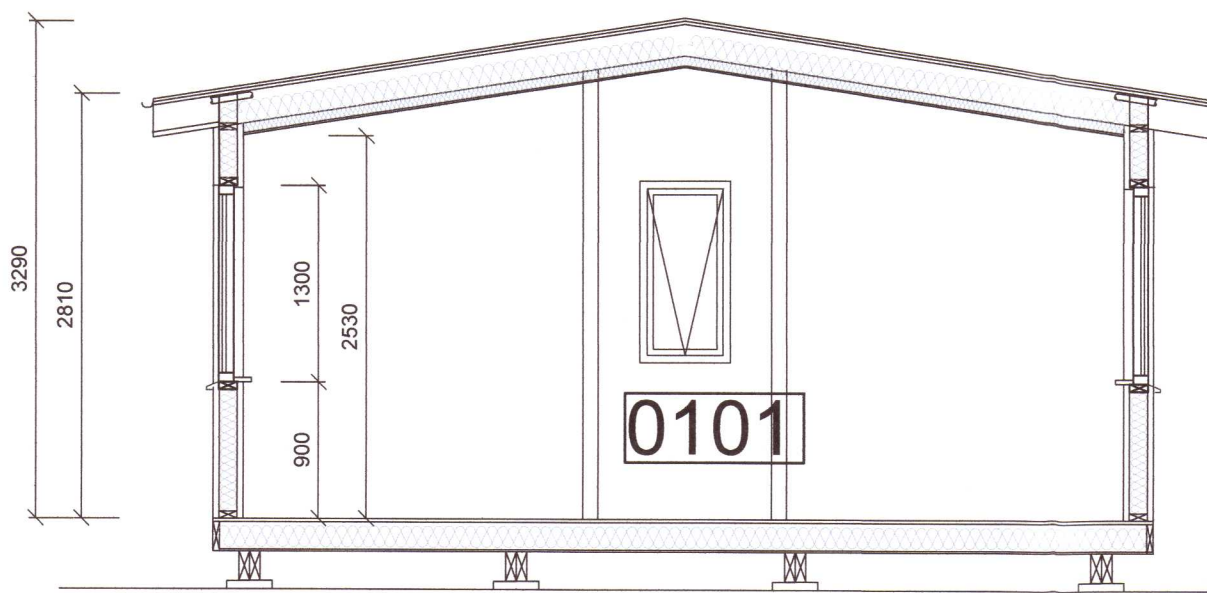


SNIÐ A-A 1:50

Umhverfis- og tæknisvið Uppsveita
Samþykkt
 26. júní 2020
David Þ. Jónsson
 Byggingarfulltrúi

ÚTGÁFUFRILL

NÚMÉR:	DAGS:	SKÝRINGAR:	UNNIÐ:

DAGS:	SAMRÆM.HÖNNUÐUR
-------	-----------------

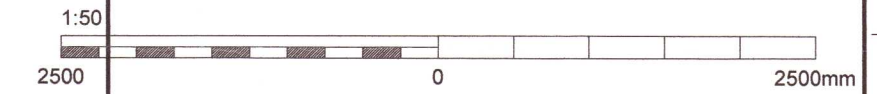

VHÁ VERKFRÆÐISTOFA ehf.

SÍÐUMÚLA 13
 108 REYKJAVÍK
 SÍMI: 534 8815 / 897 8132
 NETFANG: haukur@vha.is
 kt: 560600-3050
 HEIMASÍÐA: www.vha.is

HEITI VERKS:
**MÍÐHEIÐARVEGUR 14
 NORÐURKOT, GRÍMSNES**
 20201379

HEITI
 TEIKNINGAR: **ÚTLIT OG SNIÐ**

MKV: 1:50	DAGS: JÚN 20	VERK NR: 20-16	
TEIKNAD. H.Á.	YFIRFARIÐ H.Á.	SAMÞYKKT H.Á.	TEIKN.NÚMÉR: 2
DAGS.undirskr. 15.06.'20	NAFN HÖNNUÐAR: Haukur Ásgeirsson kt: 301255-4629		ÚTGÁFA: A
UNDIRSKR.HÖNNUÐAR: <i>Haukur Ásgeirsson</i>			