


Hellatún lóð C 201666

Umhverfis- og tæknisvið Uppsveita
Yfirfarið
20 JAN 2020
S. S. S.
Byggingarfulltrúi

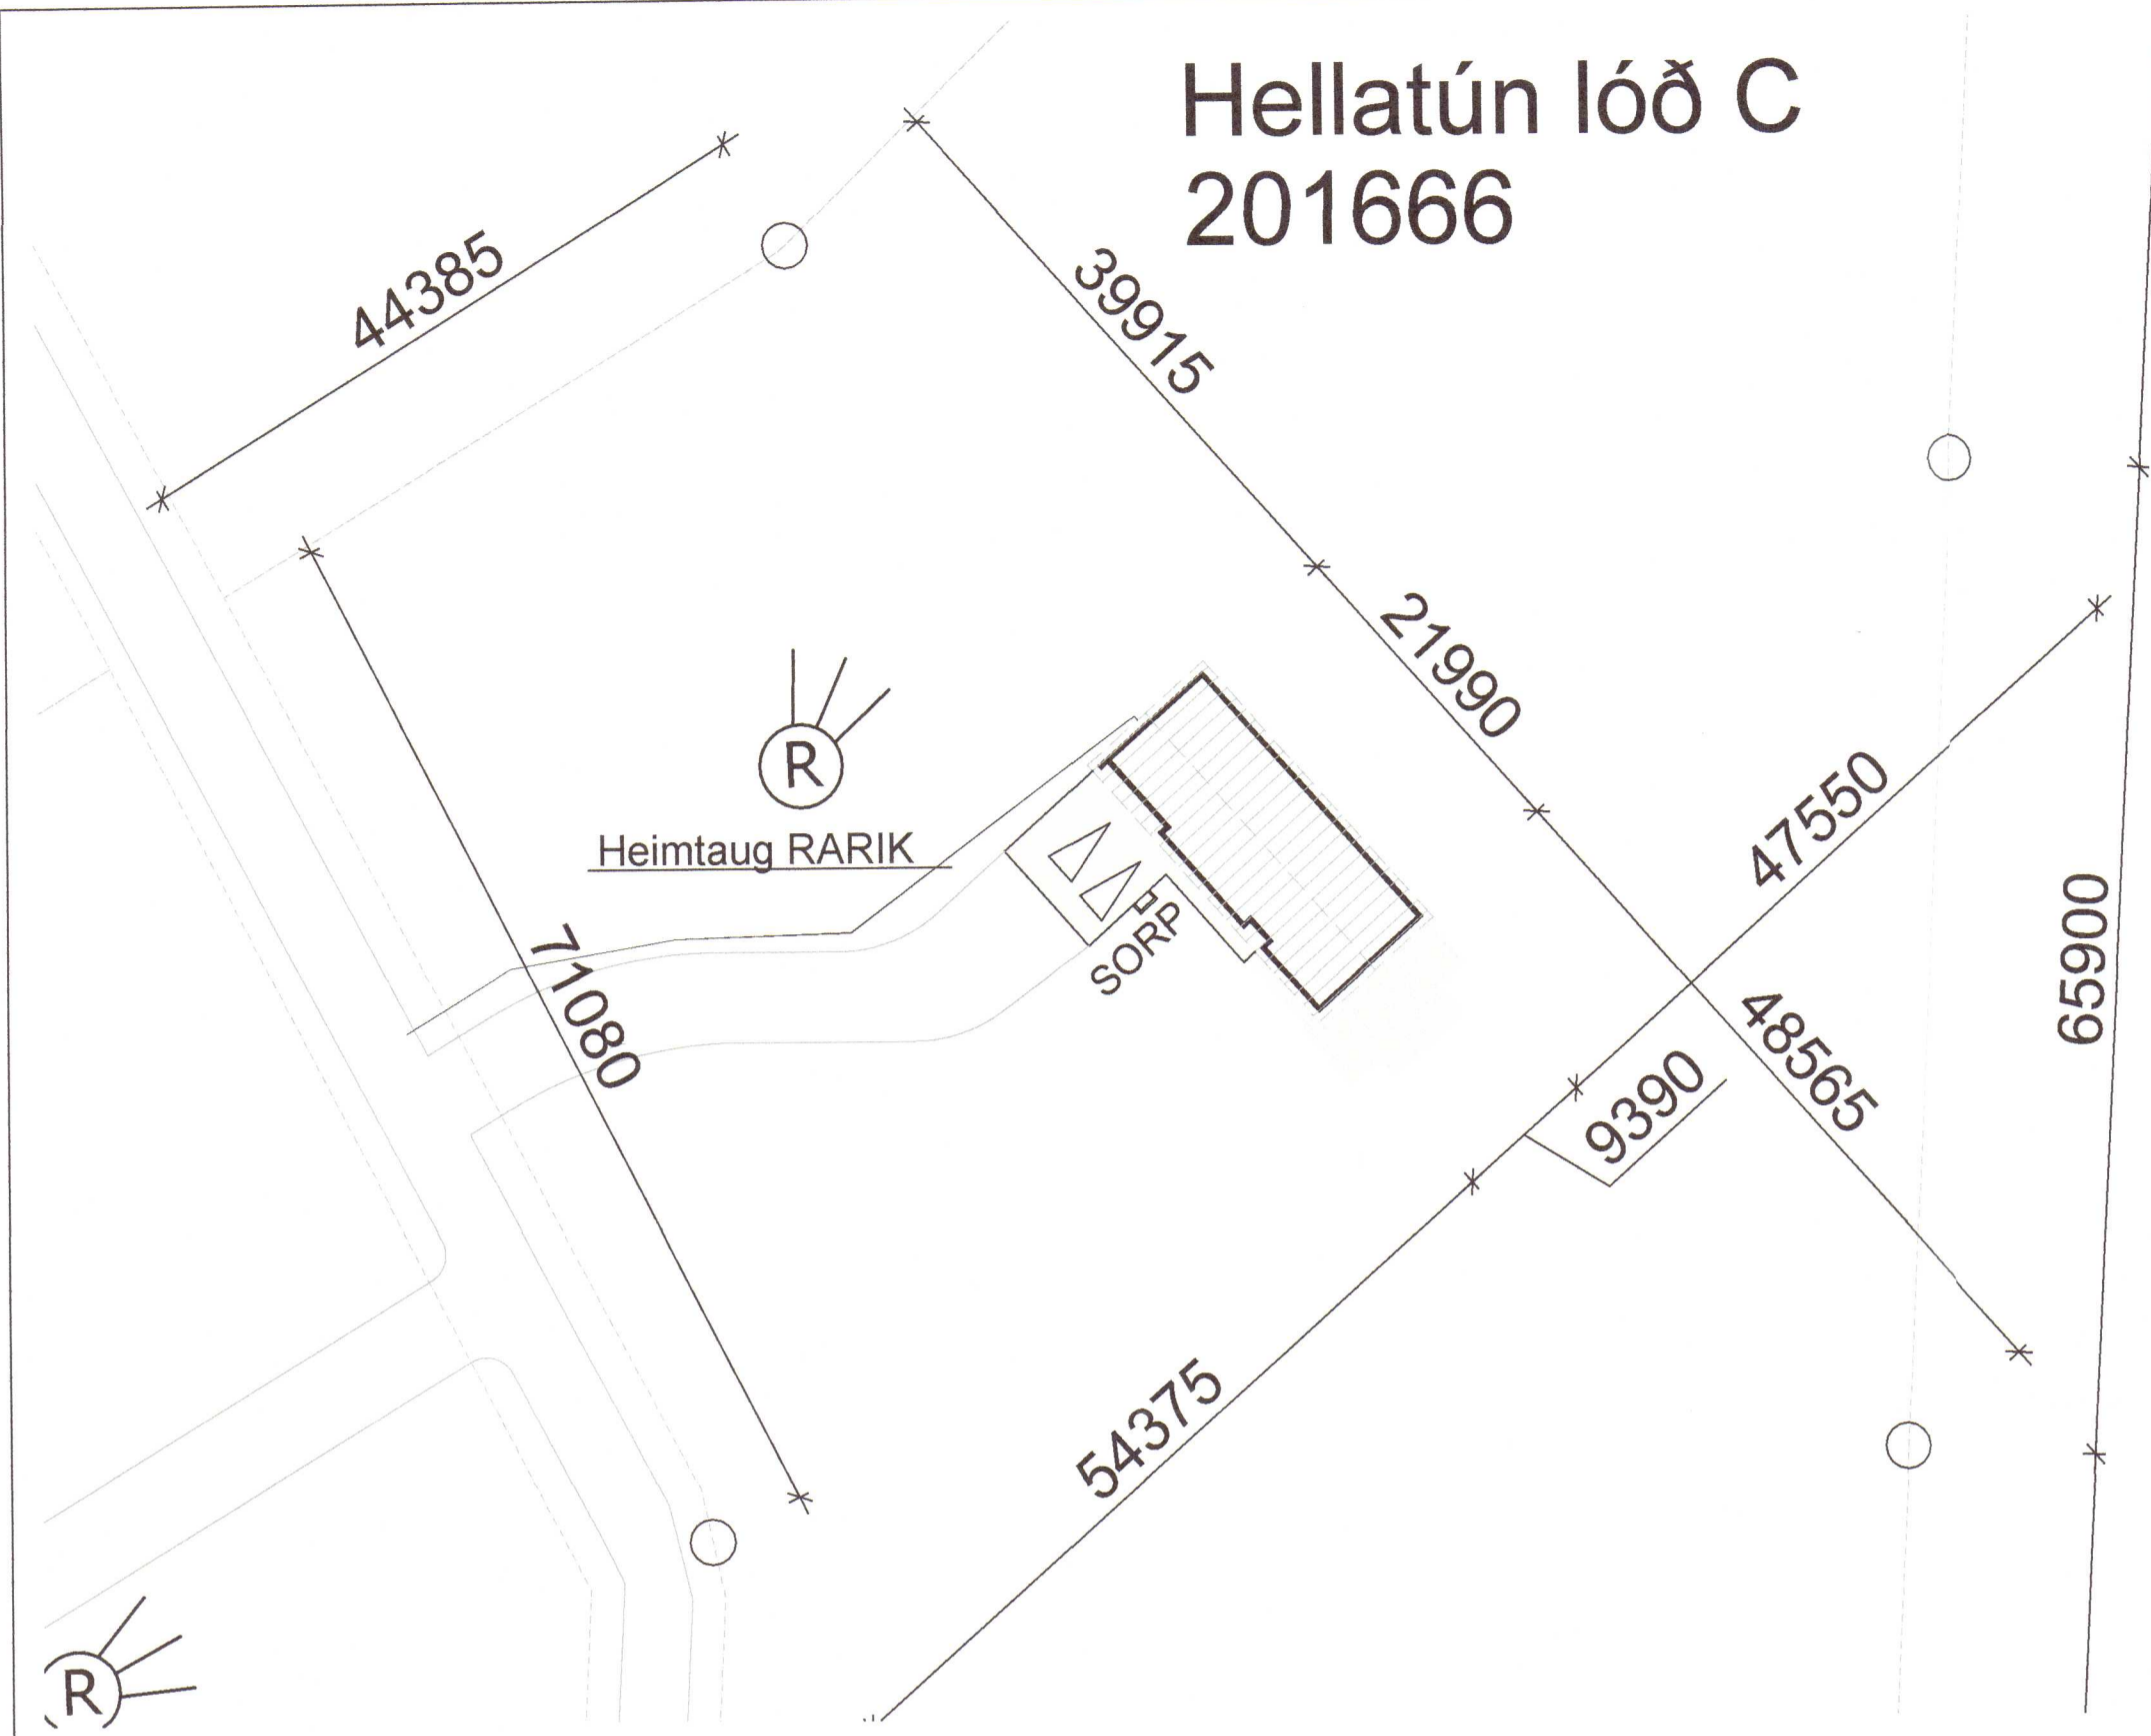


- ☐ Jarðtenging
- ☐ Tvöfaldur tengill
- ☐ Einfaldur tengill
- ☐ Rofi
- ☐ Veggljós
- ☐ Loftljós
- ☐ Samrofi
- ☐ Tvöfaldur rofi
- ☐ Loftnetstengill
- ☐ Taflla / mælakassi
- ☐ Krossrofi
- ☐ Símatengill
- ☐ Hreyfiskynjari öryggiskerfi
- ☐ Reykskynjari
- ☐ Bjalla
- ☐ Handboði
- ☐ Þrýstirofi
- ☐ Ljósdeyfir
- ☐ Rör upp á næstu hæð
- ☐ Rör niður á næstu hæð
- ☐ Rör gegnum hæð
- ☐ Rofi og tengill í sömu hæð (1100 mm)
- ☐ Tölvutengill
- ☐ Hreyfiskynjari á vegg
- ☐ Hreyfiskynjari á loft 360°
- NL ☐ Neyðarljós
- ÚT ☐ Útljós
- ☐ Spennir fyrir halogenljós
- ☐ Mixtengill fyrir loftnetskerfi
- ☐ Reykskynjari með hljóðgjafa í sökkli
- ☐ Hátalaratengill
- ☐ Segullæsing
- ☐ Talnaborð
- ☐ Hreyfiskynjari
- ☐ Myndavél

SKÝRINGAR

1. ÖLL RÖR ERU ϕ 16 mm OG ÍDREGIN 1,5 mm VÍR,²
2. HÆÐ ROFA FRÁ FULLFRÁGENGNU GÓLFI ER 1100 mm,
3. HÆÐ LÁGSPENNU- OG SMÁSPENNTENGLA FRÁ FULLFRÁGENGNU GÓLFI ER 200 mm.
4. HÆÐ TENGLA Í BADI, ÞVOTTAHÚSI, WC OG BÍLSKÚR SKAL VERA 1100 mm.
5. ÖLL MÁL ERU Í MILLIMETRUM,
6. MÁLSTRAMUR ROFA SKAL VERA 10 A OG TENGLA 16 A,
7. HÆÐIR ERU MIÐADAR VIÐ FULLFRÁGENGINGU GÓLF OG MIÐJA DÓS.
8. HÆÐ TENGLA VIÐ ROFA SKAL VERA SÚ SAMA OG ROFANS.
9. GREINAR ERU EKKI SÝNDAR Í ÖLLUM TILVIKUM AÐ TÖFLU, EN ERU ÞÁ MERKTAR VIÐKOMANDI TÖFLU. DÆMI: T,1 ER GREIN 1 FRÁ TÖFLU T.
10. BEITA SKAL NÚLLUN OG LEKASTRAUMSROFVÖRN SEM SNERTISPENNUVÖRNUM.
11. TAFLA T, ER ADALTAFLA STAÐSETT Í BÍLSKÚR,
12. TAFLA T, SKAL VERA U.Þ.B. H x B x D 800 x 1100 x 200.
13. HÆÐ AÐ MIÐJU TENGLA YFIR ELDHÚSBORÐI 1000 mm.
14. ÖLL RÖR FYRIR FJARSKIPTATENGLA SKULU VERA 20 mm.
15. SPENNAFIRIR HALOGENLJÓS SKULU VERA MEÐ INNBYGGÐUM DIMMI OG STÝRT MEÐ ÞRÝSTIROFA
16. DRAGA SKAL PLASTKAPAL AÐ ÚTILJÓSUM OG ÚTITENGLUM
17. ÖLL TÁKN ERU TÁKNRÆN OG BER AÐ SAMRÆMA LAGNIR AÐ TÆKJUM OG EFTIR AÐSTÆÐUM OG EFTIR SÉRTEIKNINGUM
18. HAFA SKAL TIL HLÍÐSJÓNAR MÁLSETTAR TEIKNINGAR AÐALHÖNNUÐAR ÞEGAR MÆLT ER FYRIR DÓSUM OG VEGGJUM
19. ÞAR SEM PÍPUR ERU LAGÐAR HLÍÐ VIÐ HLÍÐ Í LOFTUM EÐA VEGGJUM SKAL HAFA A.M.K. 30 mm BIL Á MILLI RÖR ÞANNIG AÐ STEYPA GETI RUNNIÐ NIÐUR Á MILLI
20. MÁLMHLUTA LAGNA TÆKJA OG RAFBÚNAÐAR SKAL JARÐBINDA VANDLEGA
21. JARÐBINDA SKAL PÍPUKERFI FYRIR HEITA OG KALDA-VATNSLÖGN. SKILA SKAL MÆLINGU AF JARÐBINDINGUNNI OG SKAL HÚN UPFFYLLA KRÖFUR RAFVEITUNNAR

NEMA ANNARS SÉ GETIÐ.

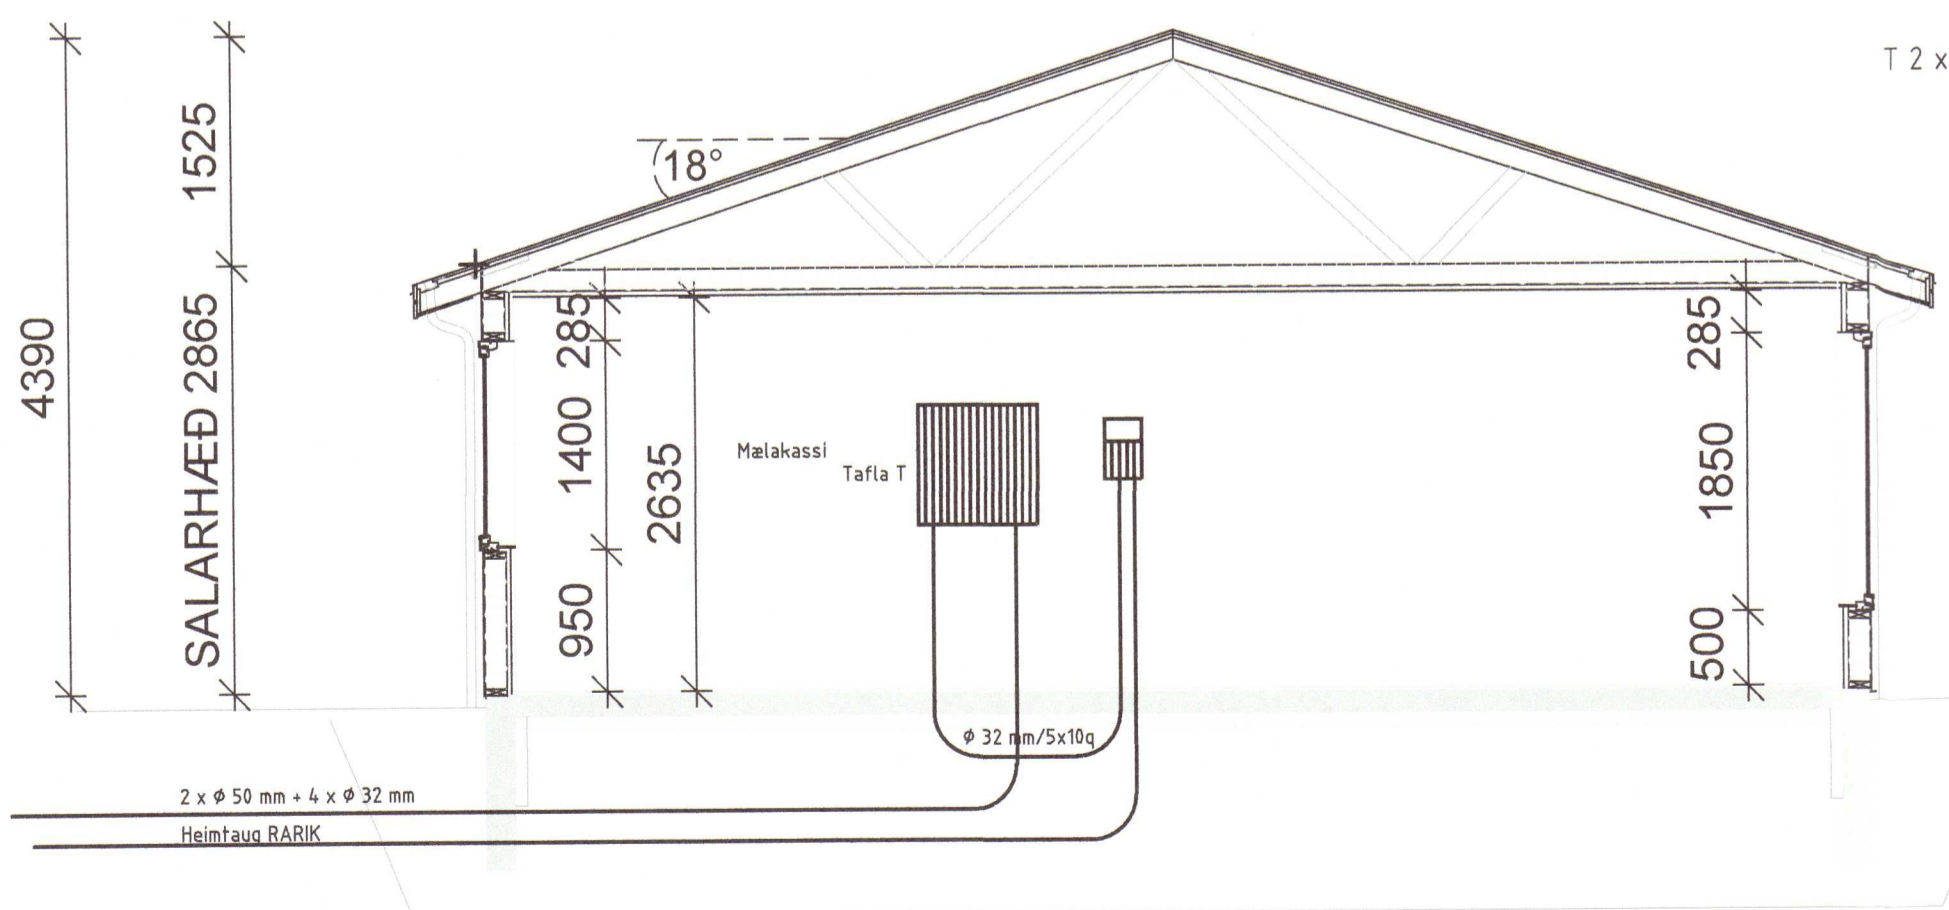

SNÍÐ A-A

| | | | |
|--|--|---|--|
| Evravegi 32 Selfossi, sími 462 3480 & 897 8718 ÚTPRENTAÐ: 19.12.2019 10:58:08 SLÓÐ: F.VOD/Verk/SG/Hús/Hellatún Lóð C/Tekningar SÍÐAST VISTAÐ: 19.12.2019 12:12:16 Sæþýkja Witfun aðalhönnuðar | Þór Stefánsson Rafiðnifræðingur Kennitala: 211261-3749 netfang:raf@nfi.is | VERKHEITL Íbúðarhús Hellatún lóð C Ásahreppi | BLAÐ 1 af 5 |
| | Br. Dags. Hannað Þór | TÖLVUNAFN Raf18gn-19 12-2249.dwg | VERKHLUTL Afstöðumynd, snið og skýringar |
| DAGSETNING 19 desember 2019 | Mík V: 150/500 VERKNUMÉR: 2249-2019-037 | | |