



Umhverfis- og tæknisvið Uppsveita
 Yfirfarið
 20 JUL 2020
S. L. S.
 FL Byggingarfulltrúi






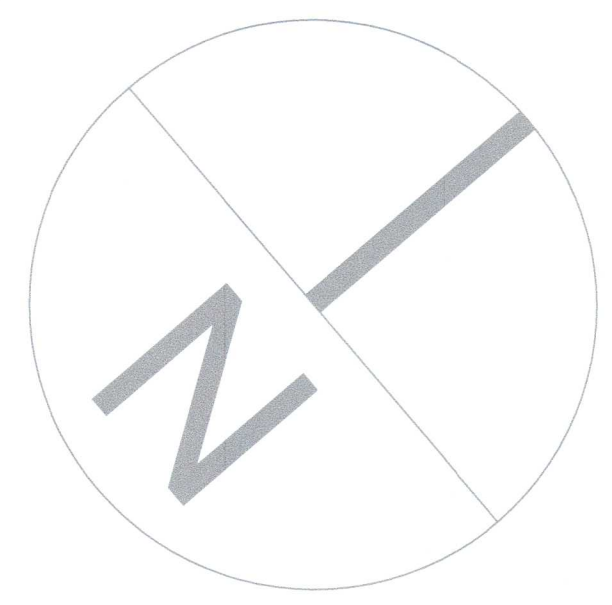


BADHÚS

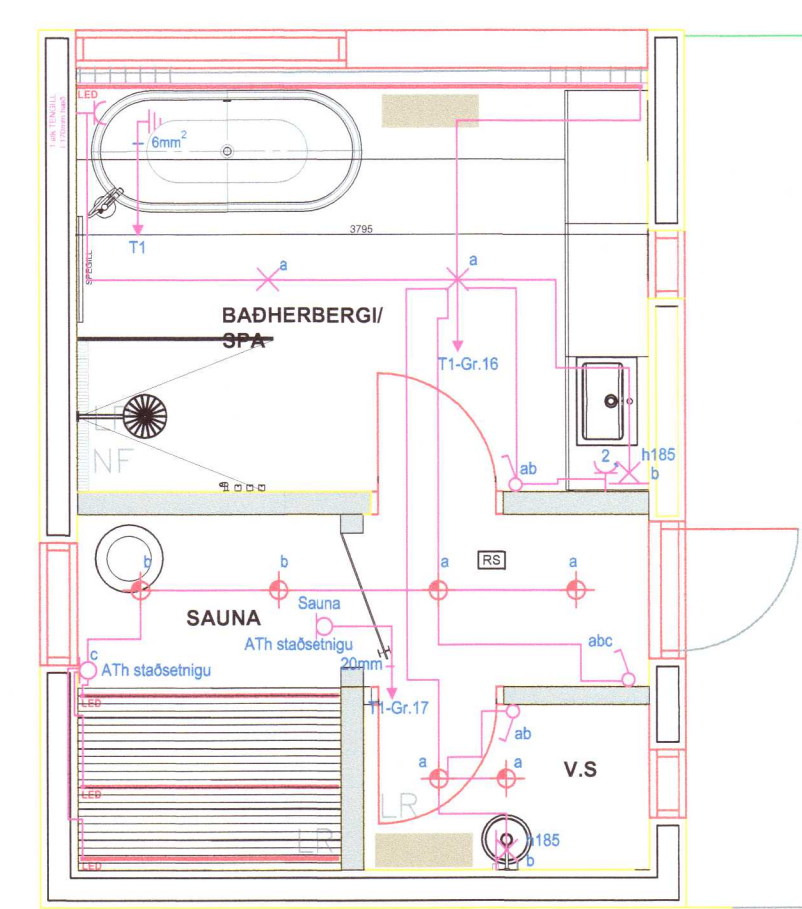

Verönd

Verönd

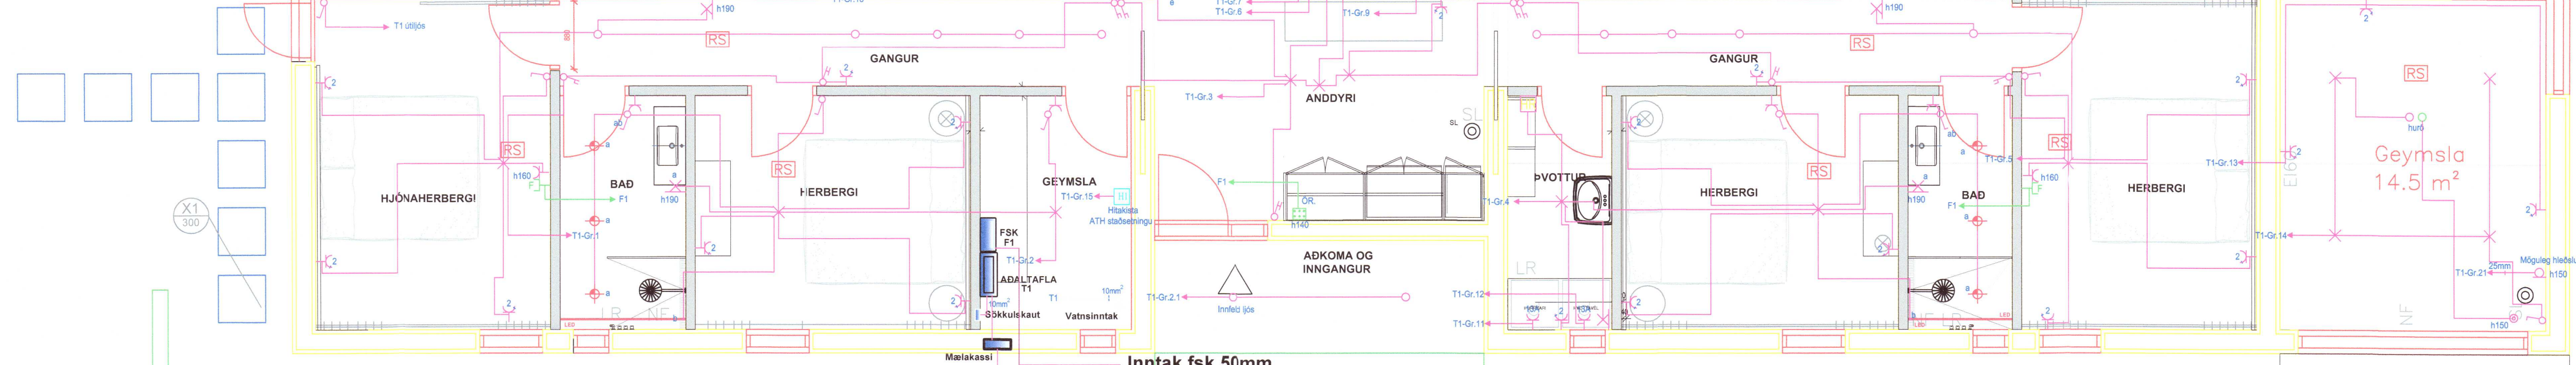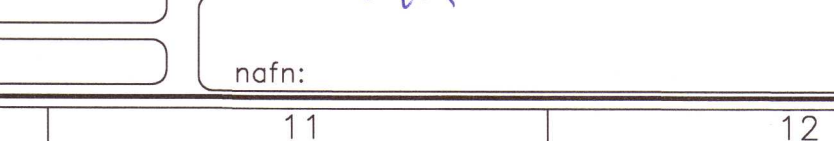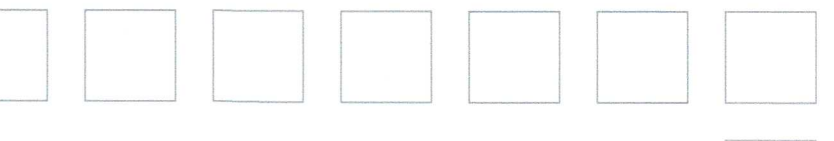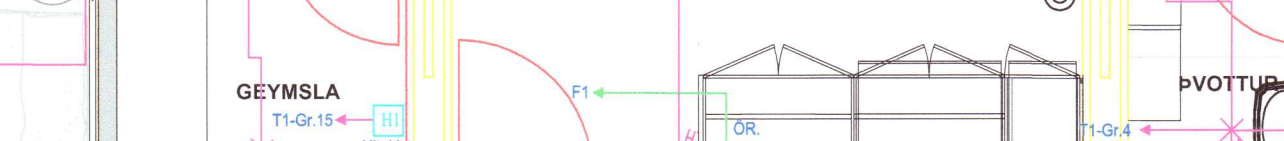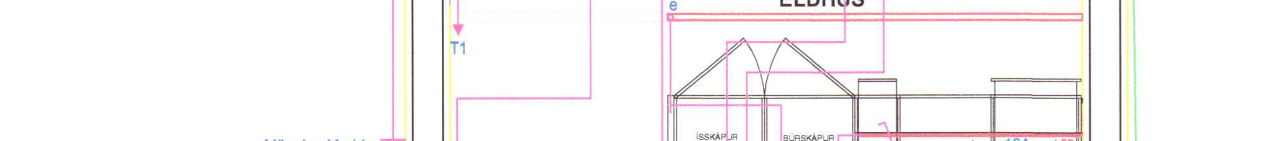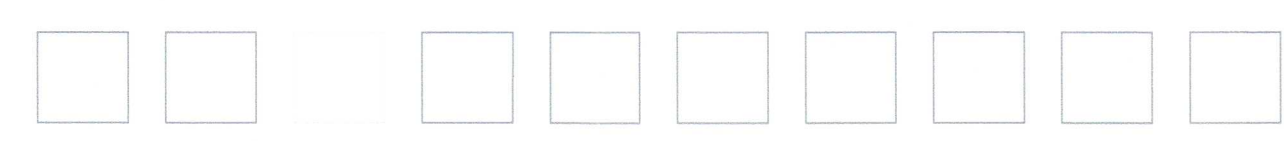

Inntak fsk 50mm
 Inntak rafmagn 50mm

20201402

ÁRITUN HÖNNUNARSTJÓRA:
ÚTI INNI
 ARKITEKTAR
 BALDUR Ó. SVAVARSSON
 ARKITEKTI FAJ SAMARK
 KT: 120357 5149

Raflagnateikningar

Breytt
 Breytt
 Breytt

Raflax

Spurður Sigurðsson
 kt: 181061-2439
 sími: 5672099 gsm: 8962099
 Garðsstaðir 64 112 Reykjavík
 email: raflax@raflax.is

Verkhelti
 Kriubraut 4 Flúðum,
 Grunmynd Lögspenna-Smáspenna

skv: 1:50 daga: 31 Maí 2019
 hannaði: *S.S.* teiknaði: SS

Teikning 1 af 4

nafn: