


Teikningaskrá - aðalteikningar L216000

Nr.	Heiti	Kvarði	Útgáfud.
A-19-01	Aðalteikning	1:100/500	23.10.2019
A-19-SK	Aðalteikning		23.10.2019


Áritun hönnuðarstjóra *Sveinbjörn* Dags. áritunar 10/6/20

Skýringar
 Öll mál eru í mm nema annað sé tekið fram

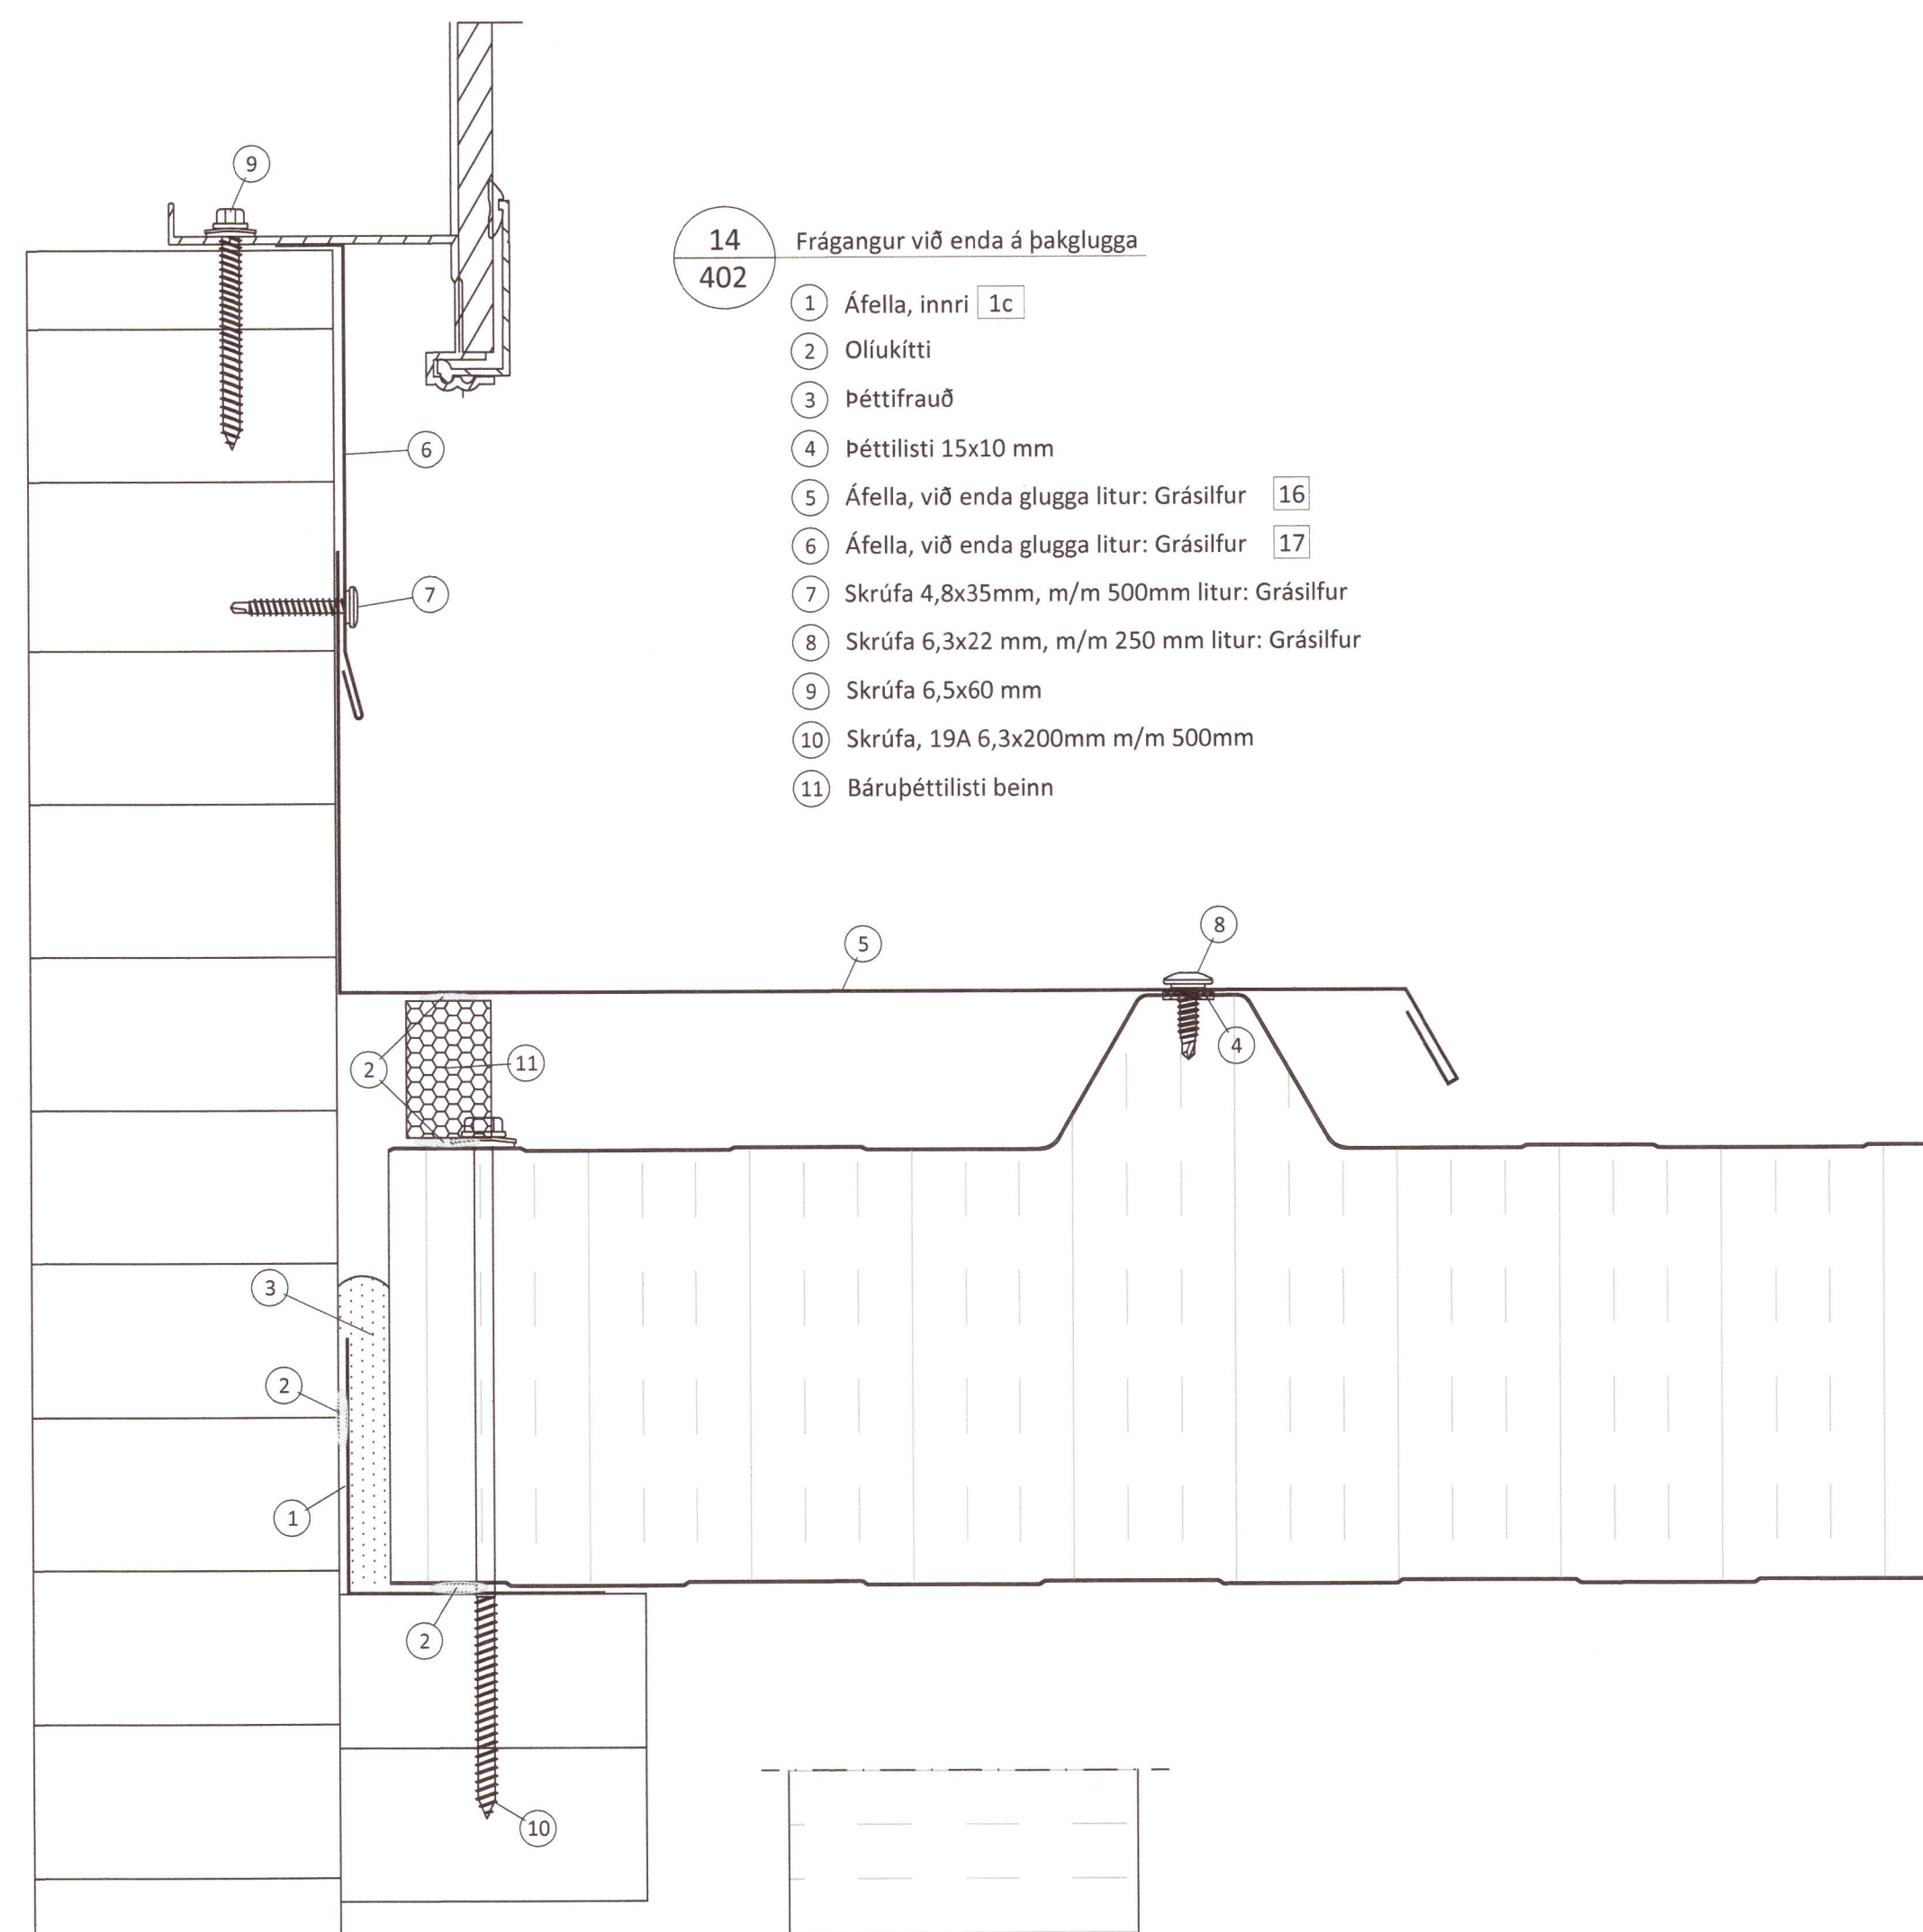


14 Frágangur við enda á þakglugga
402

- 1 Áfella, innri 1c
- 2 Oliukitti
- 3 Þéttifrauð
- 4 Þéttilisti 15x10 mm
- 5 Áfella, við enda glugga litur: Grásilfur 16
- 6 Áfella, við enda glugga litur: Grásilfur 17
- 7 Skrúfa 4,8x35mm, m/m 500mm litur: Grásilfur
- 8 Skrúfa 6,3x22 mm, m/m 250 mm litur: Grásilfur
- 9 Skrúfa 6,5x60 mm
- 10 Skrúfa, 19A 6,3x200mm m/m 500mm
- 11 Bárúþéttilisti beinn

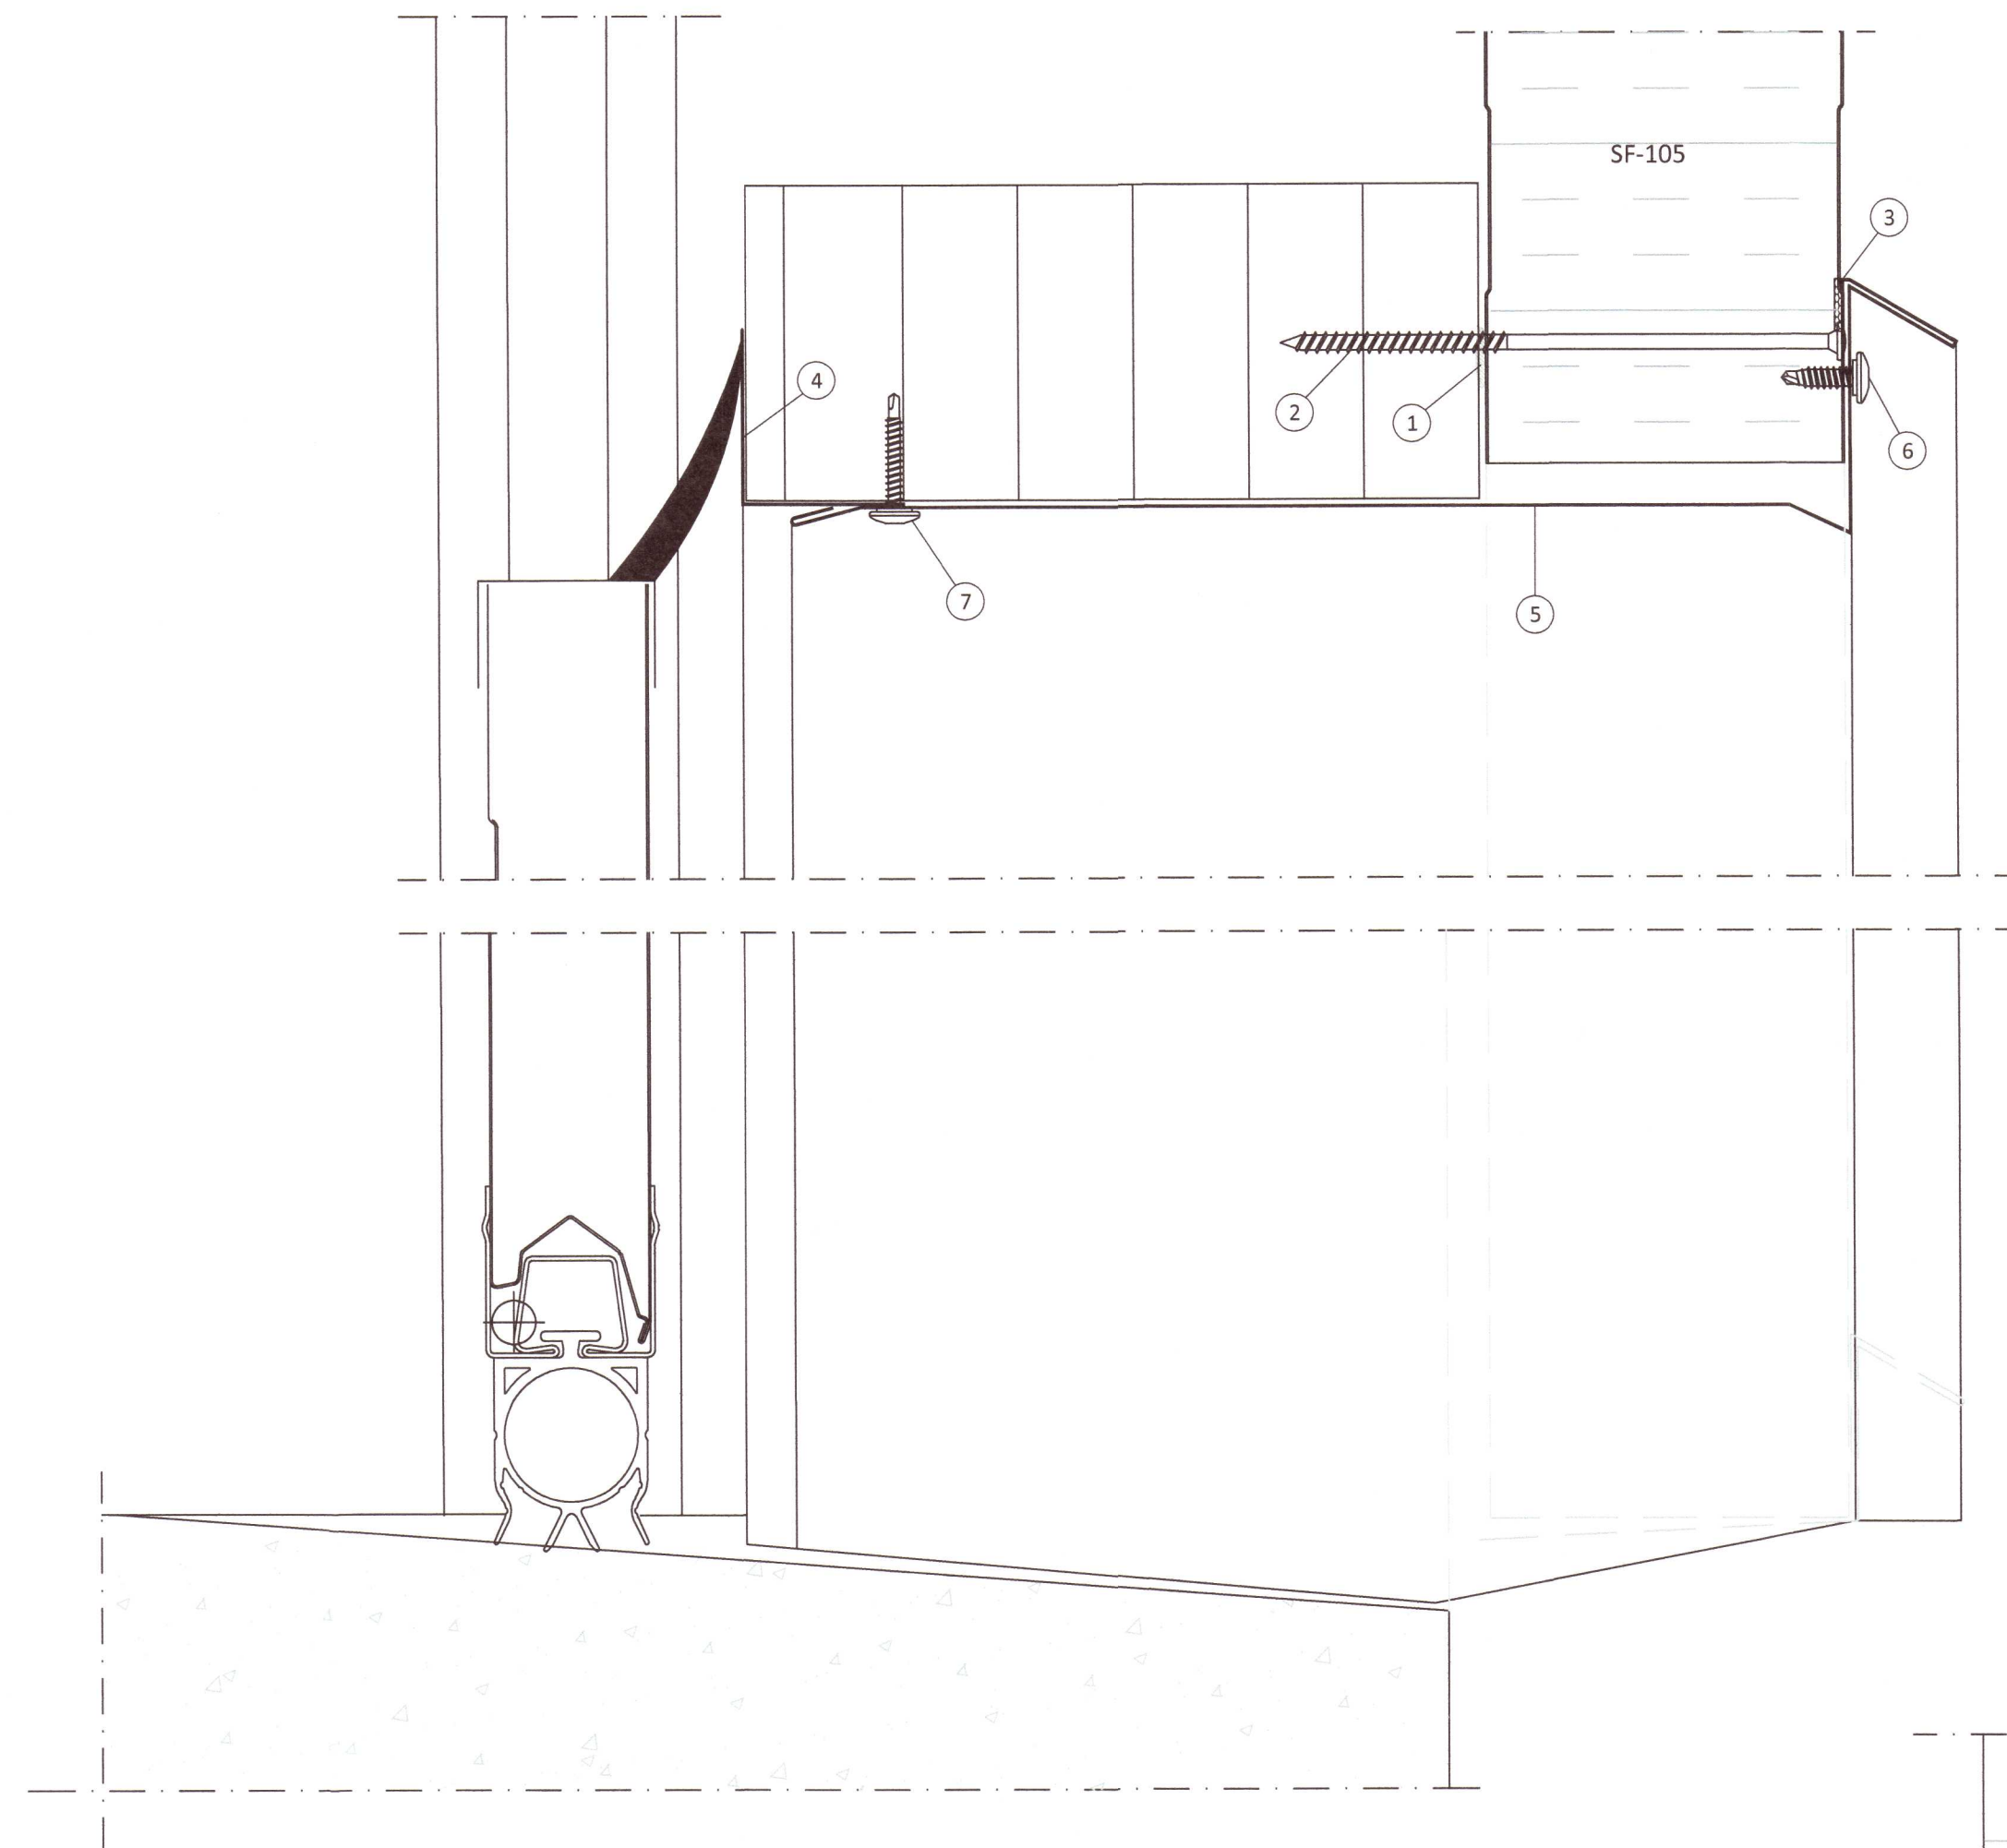

16 Frágangur ofan og neðan við iðnaðarhurðir
403

- 1 Oliukitti
- 2 Skrúfa, RF 6,0x160mm m/m 500mm
- 3 Þéttilisti 15x10mm
- 4 Áfella á innra horni litur: Grásilfur 9
- 5 Áfella, yfir iðnaðarhurð litur: Grásilfur 21
- 6 Skrúfa, 6,3x22mm m/m 250mm litur: Grásilfur
- 7 Skrúfa, 4,8x35mm m/m 250mm litur: Grásilfur

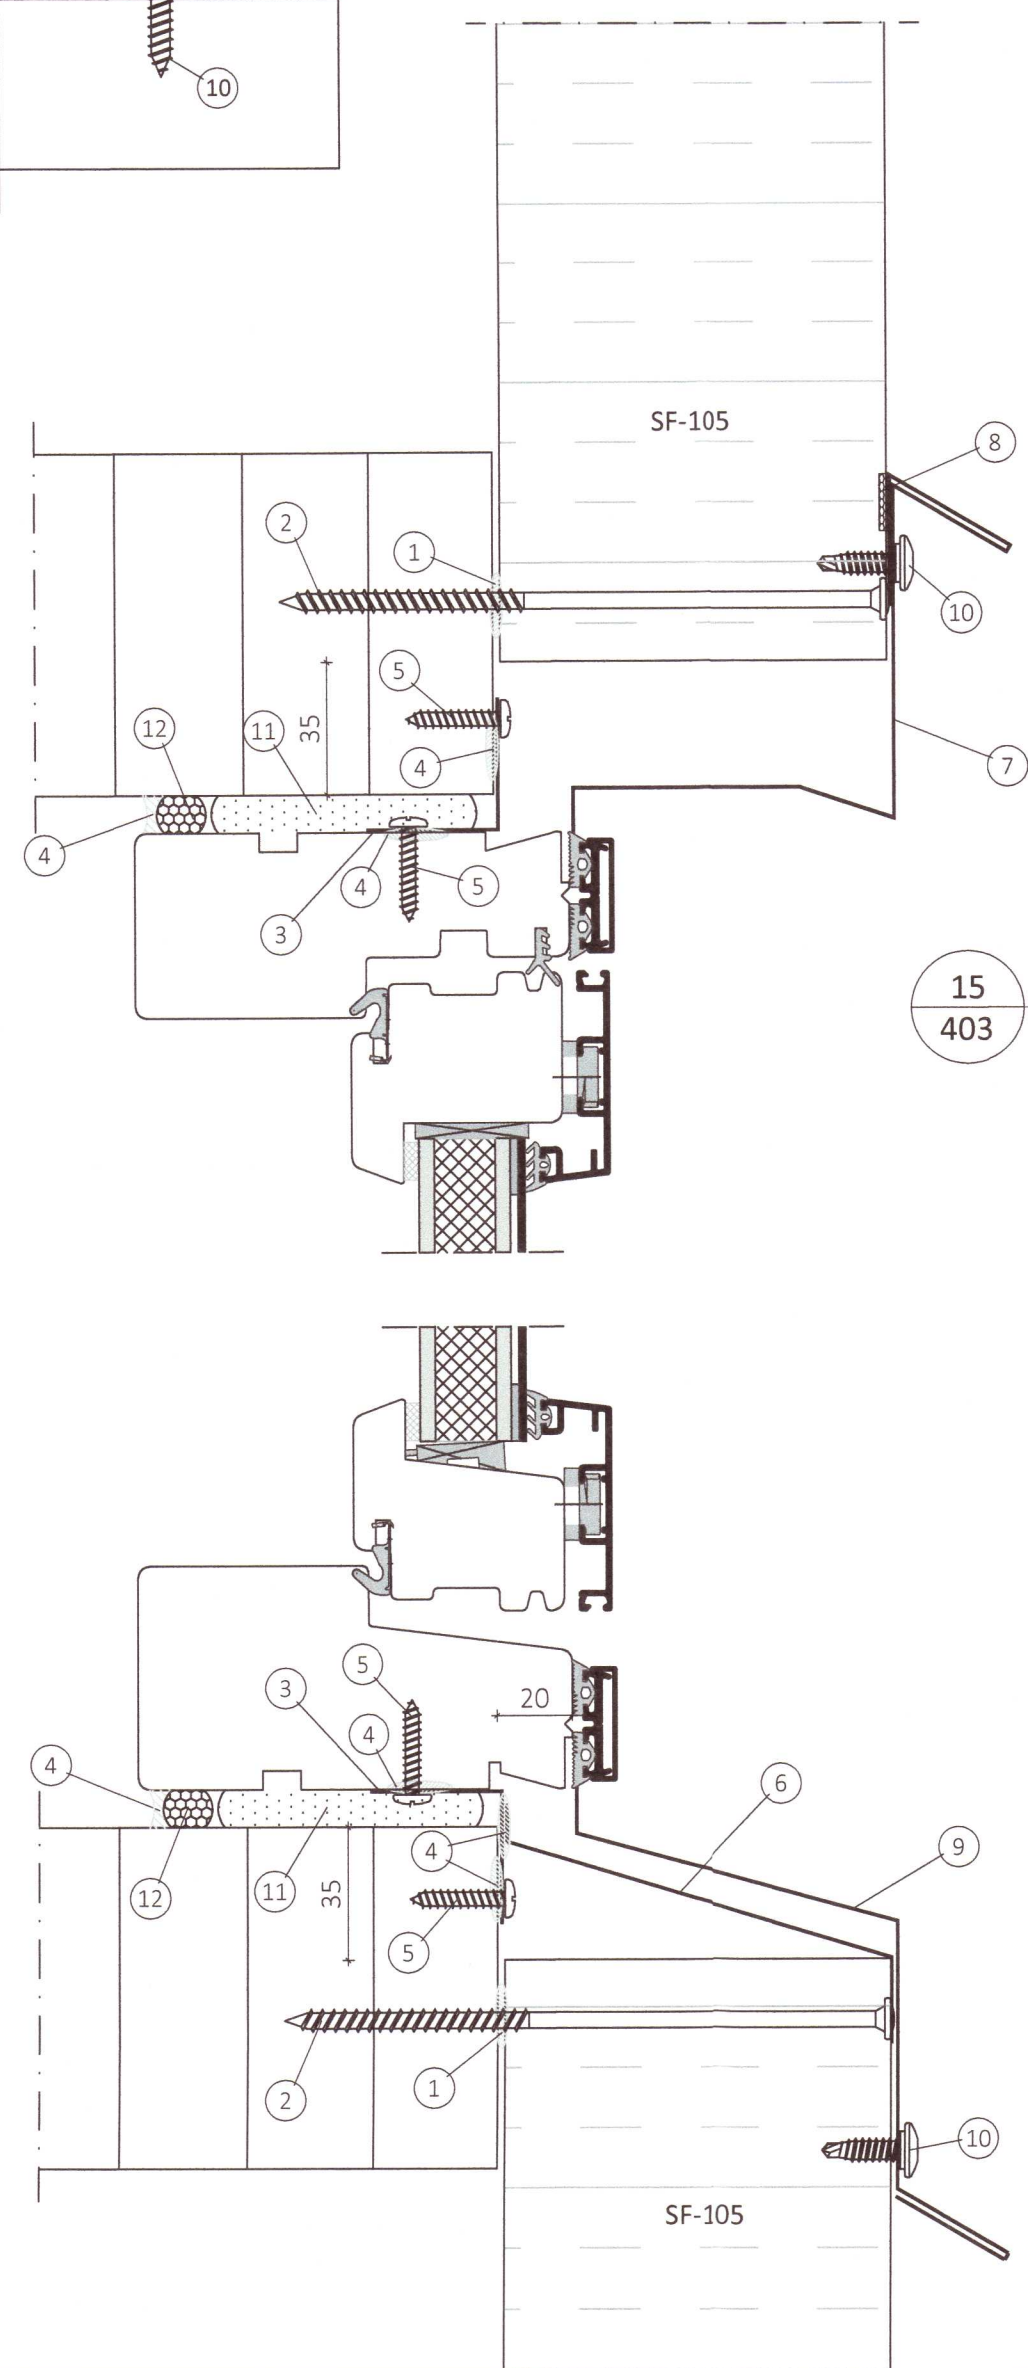


15 Frágangur við undir og yfirstykki glugga
403

- 1 Oliukitti
- 2 Skrúfa, 6,0x160mm m/m 250mm
- 3 Áfella, 2mm ál litur: skiptir ekki máli 28
- 4 Limkitti
- 5 Skrúfa, RF 4,2x25mm m/m 250mm
- 6 Áfella, innra vatnsbretti litur: Grásilfur 20
- 7 Áfella, yfirstykki litur: Grásilfur 18
- 8 Þéttilisti 15x10mm
- 9 Áfella, vatnsbretti litur: Grásilfur 19
- 10 Skrúfa, 6,3x22mm m/m 250 mm litur: Grásilfur
- 11 Þéttifrauð
- 12 Þéttipulsa

17 Frágangur við undir og yfirstykki hurða
403

- 1 Oliukitti
- 2 Skrúfa, 6,0x160mm m/m 250mm
- 3 Áfella, 2mm ál litur: skiptir ekki máli 28
- 4 Limkitti
- 5 Skrúfa, RF 4,2x25mm m/m 250mm
- 6 Áfella, yfirstykki litur: Grásilfur 18
- 7 Þéttilisti 15x10mm
- 8 Skrúfa, 6,3x22mm m/m 250 mm litur: Grásilfur
- 9 Þéttifrauð
- 10 Þéttipulsa
- 11 Áfella, 2mm ál litur: Ljósgrátt 7035 23
- 12 Reknagli Nailfix 4,5x45mm, m/m 250mm

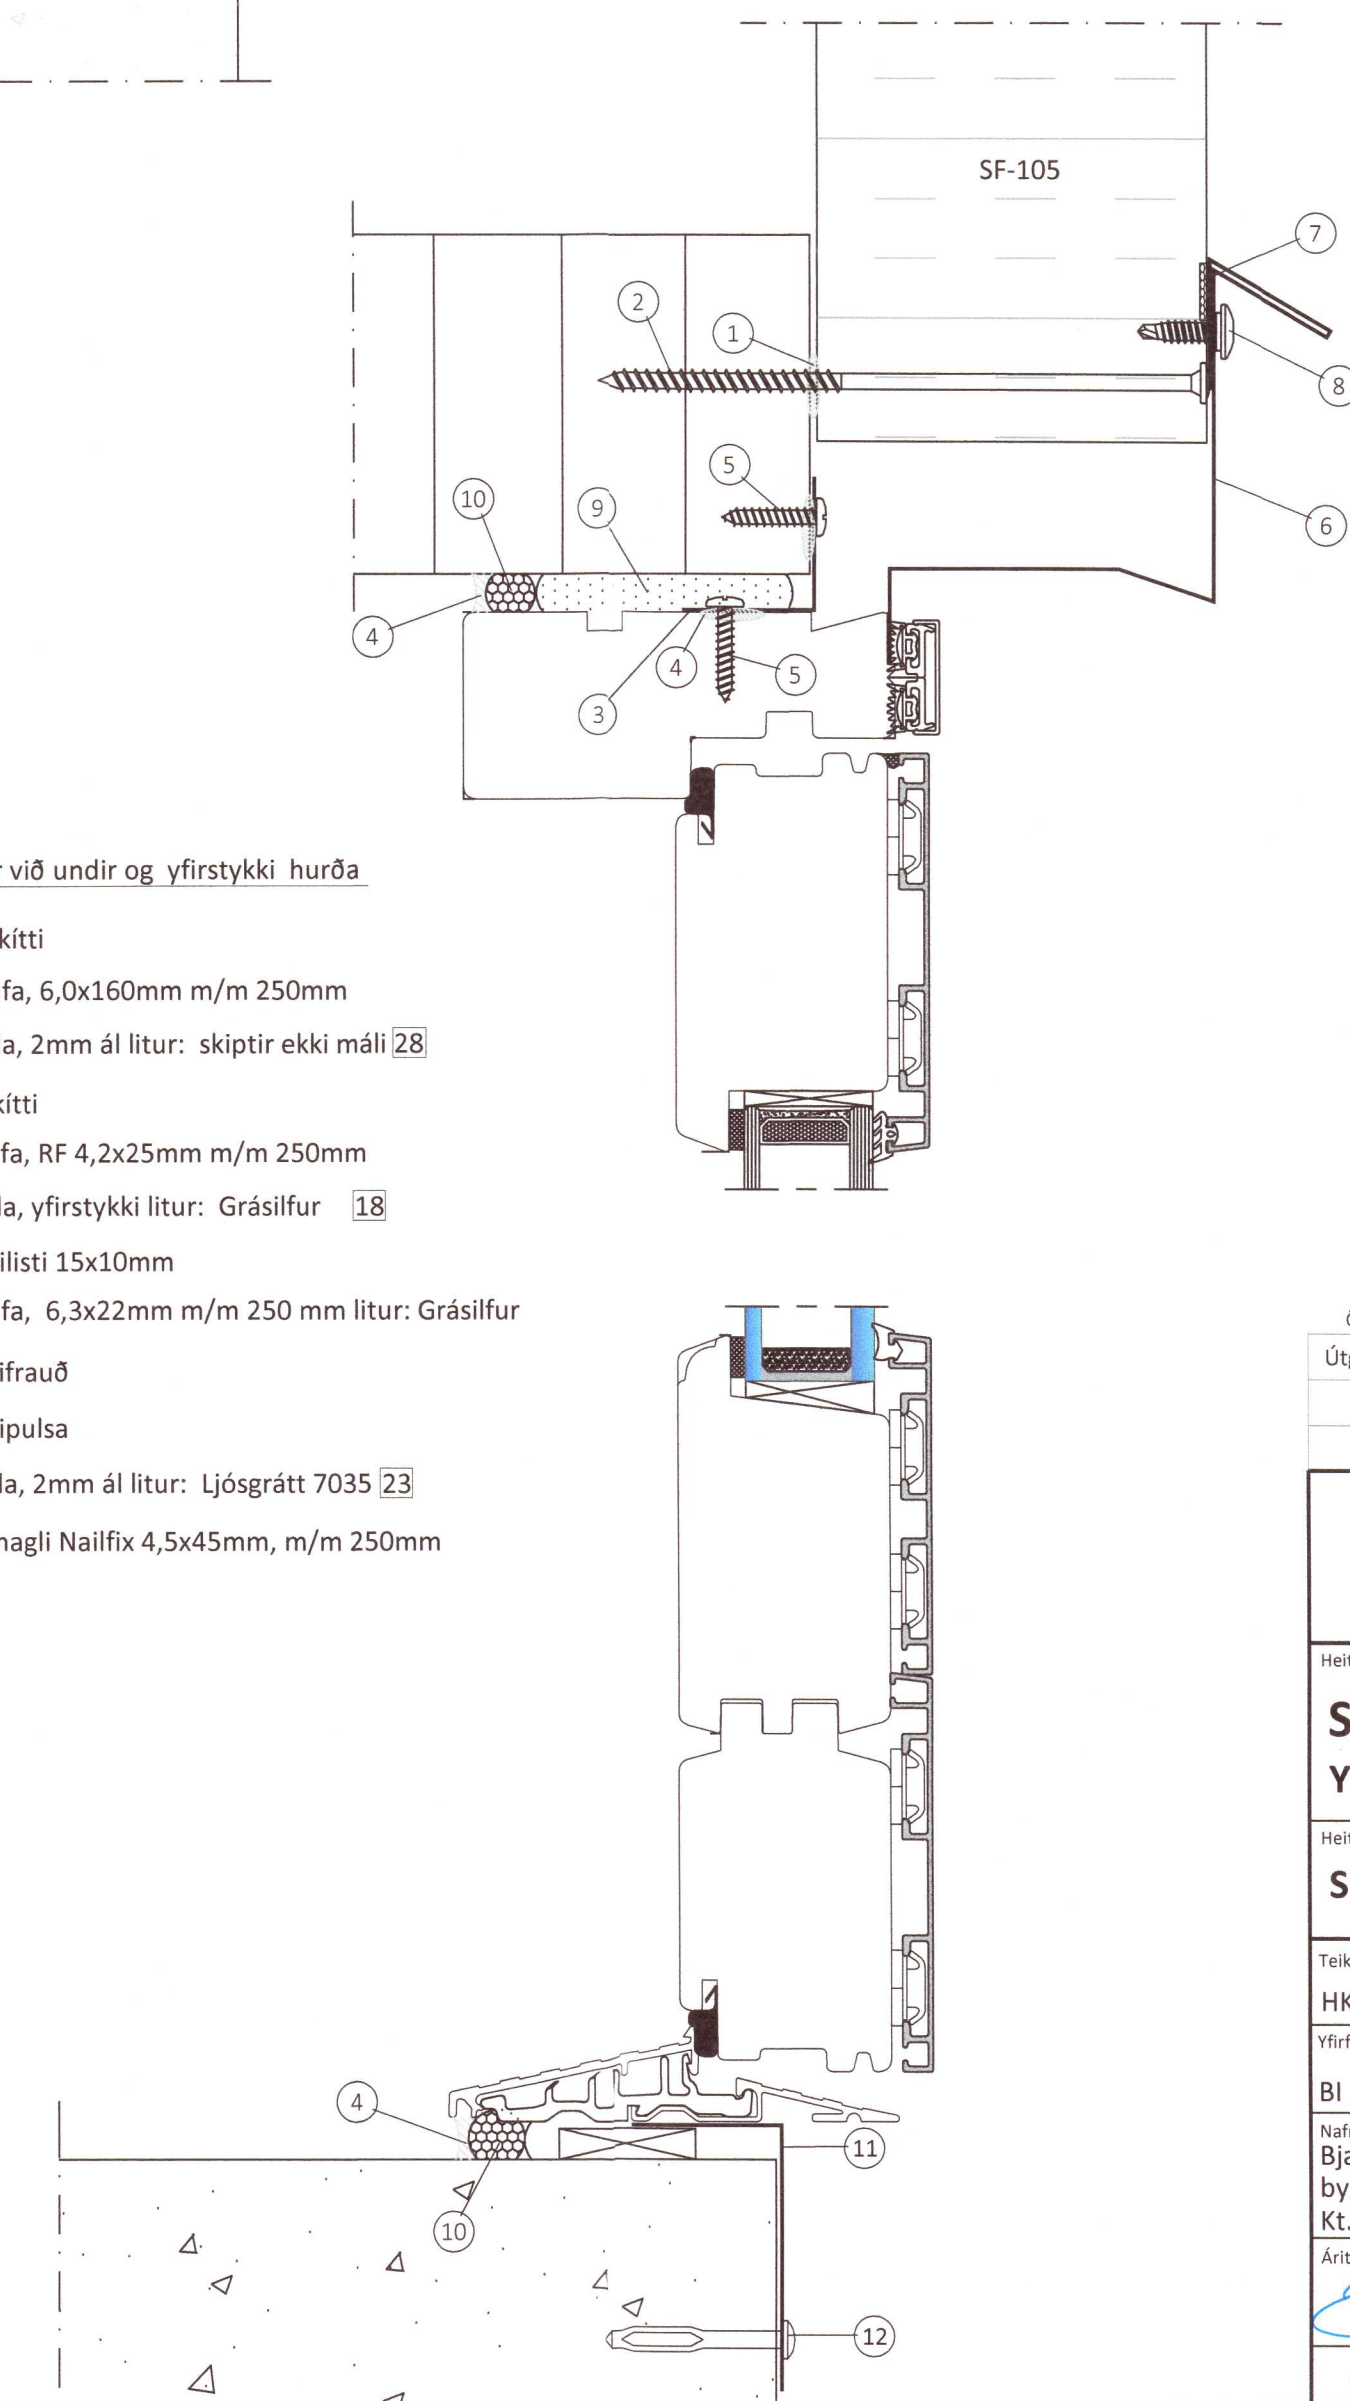

20201423

Öll afnot og áfritun teikningar að hluta eða í heild er háð skriflegu leyfi LímtréVímnet ehf.

Útg.	Dags.	Breyting	Br. af

LímtréVímnet
 Byggingadeild - Lynghólmi 2 - 110 Reykjavík
 kt. 440510-1160 - Sími: 412.5300

Heiti verks

Skógarnes lóð 2
Yleiningar á þak og vegg

Heiti teikningar

Sérmyndir

Teiknað af: HK	Mælikvæði: 1:50	Verksnúmer: DL19 063
Yfirarið af: BI	Dagsetning: 10.06.2020	Útgáfa nr.: Nr. teikningar
Nafn hönnuðar: Bjarni Ingibergsson byggingatæknifræðingur Kt. 030861-2729		408
Áritun hönnuðar: <i>Sveinbjörn</i>		Dags. áritunar 10/6/20
401-skógarnes.dwg		Bláskrár A.1